


Sykepuisto: Ulkokuntosali

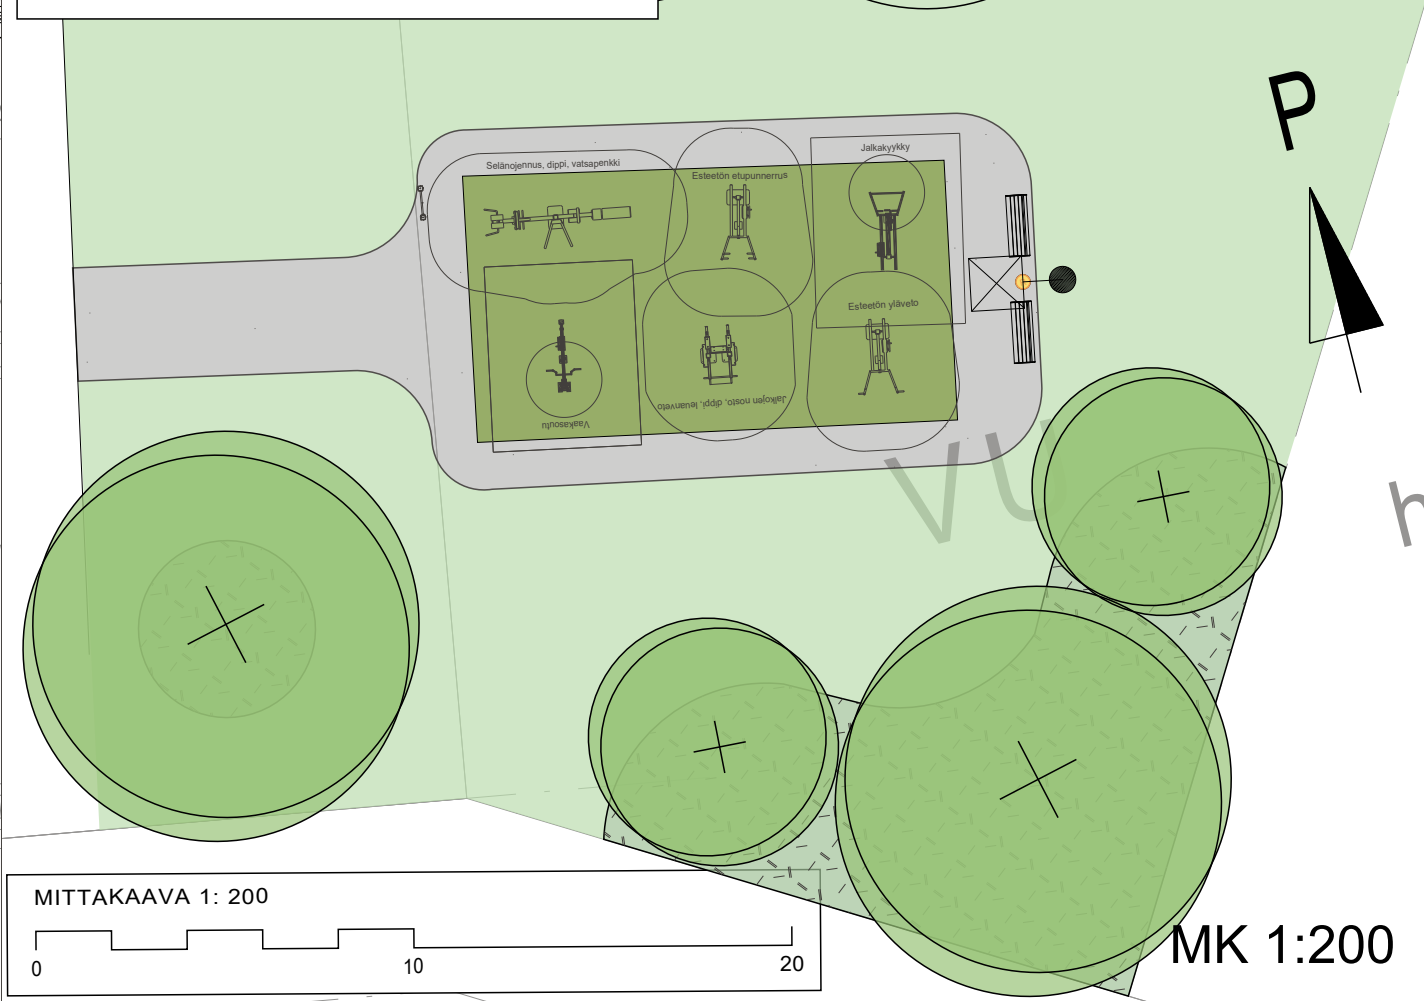

MITTAKAAVA 1: 200

MK 1:200

- Merkkienselitteet**
- Asfaltti
 - Betonikiveys- tai laatoitus
 - Reunakivi
 - Turva-alusta, valettava oranssi/ keltainen/ earth-sekoite
 - Turva-alusta, valettava tummanvihreä/ vaaleanvihreä/ water-sekoite
 - Kivituhka, puistopolut ja leikki-/pelialue
 - Leikkihiekka
 - Tekonurmi
 - Turvatekonurmi latte/ keltainen
 - Nurmi/ monilajinen kukkiva nurmi
 - Maisemanurmi/ kostea niitty
 - Pensasistutus
 - Kuorikate
 - Kiviheitokeverhous
 - Muurikivirajaus istutuksille
 - Poistettava puu
 - Istutettava lehtipuu
 - Istutettava havupuu
 - Istutettava yksittäispensas
 - Istutettava kosteikkoperenna
 - Luonnonkivi
 - Puistokalusteet: penkki, piknikryhmä, roska-astia, aurinkotuoli, ympyräpenkki, auringonvarjo, pyöräteline, puistokyltti
 - Pihakeinu
 - Katos
 - Aita: kolmilanka-aita leikkikentälle
 - Portti: käynti- ja huoltoportti leikkikentälle
 - Maastonmuotoilu
 - Leikkikumpu
 - Oja tai painanne
 - Silta
 - Uusi puistovalaisin
 - Suunnittelualan raja

Oleva metsäsaareke

Oleva koivukuja

Oleskelualue

Peli- ja liikunta-alue:
 peliarenat
 ulkopingispöytä
 parkour
 boulderointi
 nurmikenttä

Ulkokuntoilu ja
 senioriliikunta

Isojen lasten leikki:
 kiipeilykeskus, keinut
 karuselli, vajjeriliuku,
 trampoliiniväline,
 tasapainorata

Pienten lasten leikki:
 kiipeilykeskus + liuku
 keinut, hiekkaleikki,
 jousikiikku, karuselli

Maisemakumpu
 ja pulkkamäki

Maisemoitava
 hulevesiuoma

| | | | |
|--------------------------------|---------------|-----------------------|---|
| Koordinaattijärjestelmä | ETRS-GK23 | Korkeusjärjestelmä | N2000 |
| Kaup.osa/Kylä | Kortteli/Tila | Tontti/Rn:o | Viranomaisen arkistointimerkintöjä varten |
| Kuloinen | | Piiirustuslaji | |
| Rakennustoimenpide | | Piiirustuksen sisältö | |
| Uudisrakentaminen | | Mittakaava | |
| Rakennuskohteen nimi ja osoite | | Puistosuunnitelma | 1:1000 |
| Suviuulenuisto | | Ulkokuntoilupaiikka | 1:200 |
| Päiväys | | Piir. n:o | |
| Suunnittelijan allekirjoitus | | Ark.n:o | |
| Piirt. | Tark. | Hyv. | |
| TIEDOSTO | | | |
| SUUNN. FIEMIN | | SUUNNALA | TYÖ N:O |
| PIIRT. FIEMIN | | PIIR N:O | MUUTOS |
| TARK. | | | |
| Sweco Infra & Rail Oy TURKU | | 28.10.2022 | MAS 23702814 R01 |

raisio

SWECO
 Sustainable engineering and design