


Maston keskipisteen
koordinaatit:
WGS84:60°29'51,4"
22°08'13,6"
ETRS-TM35FIN
N: 6716699,7
E: 233009,1
Korkeusjärjestelmä N2000

680-415-3-13

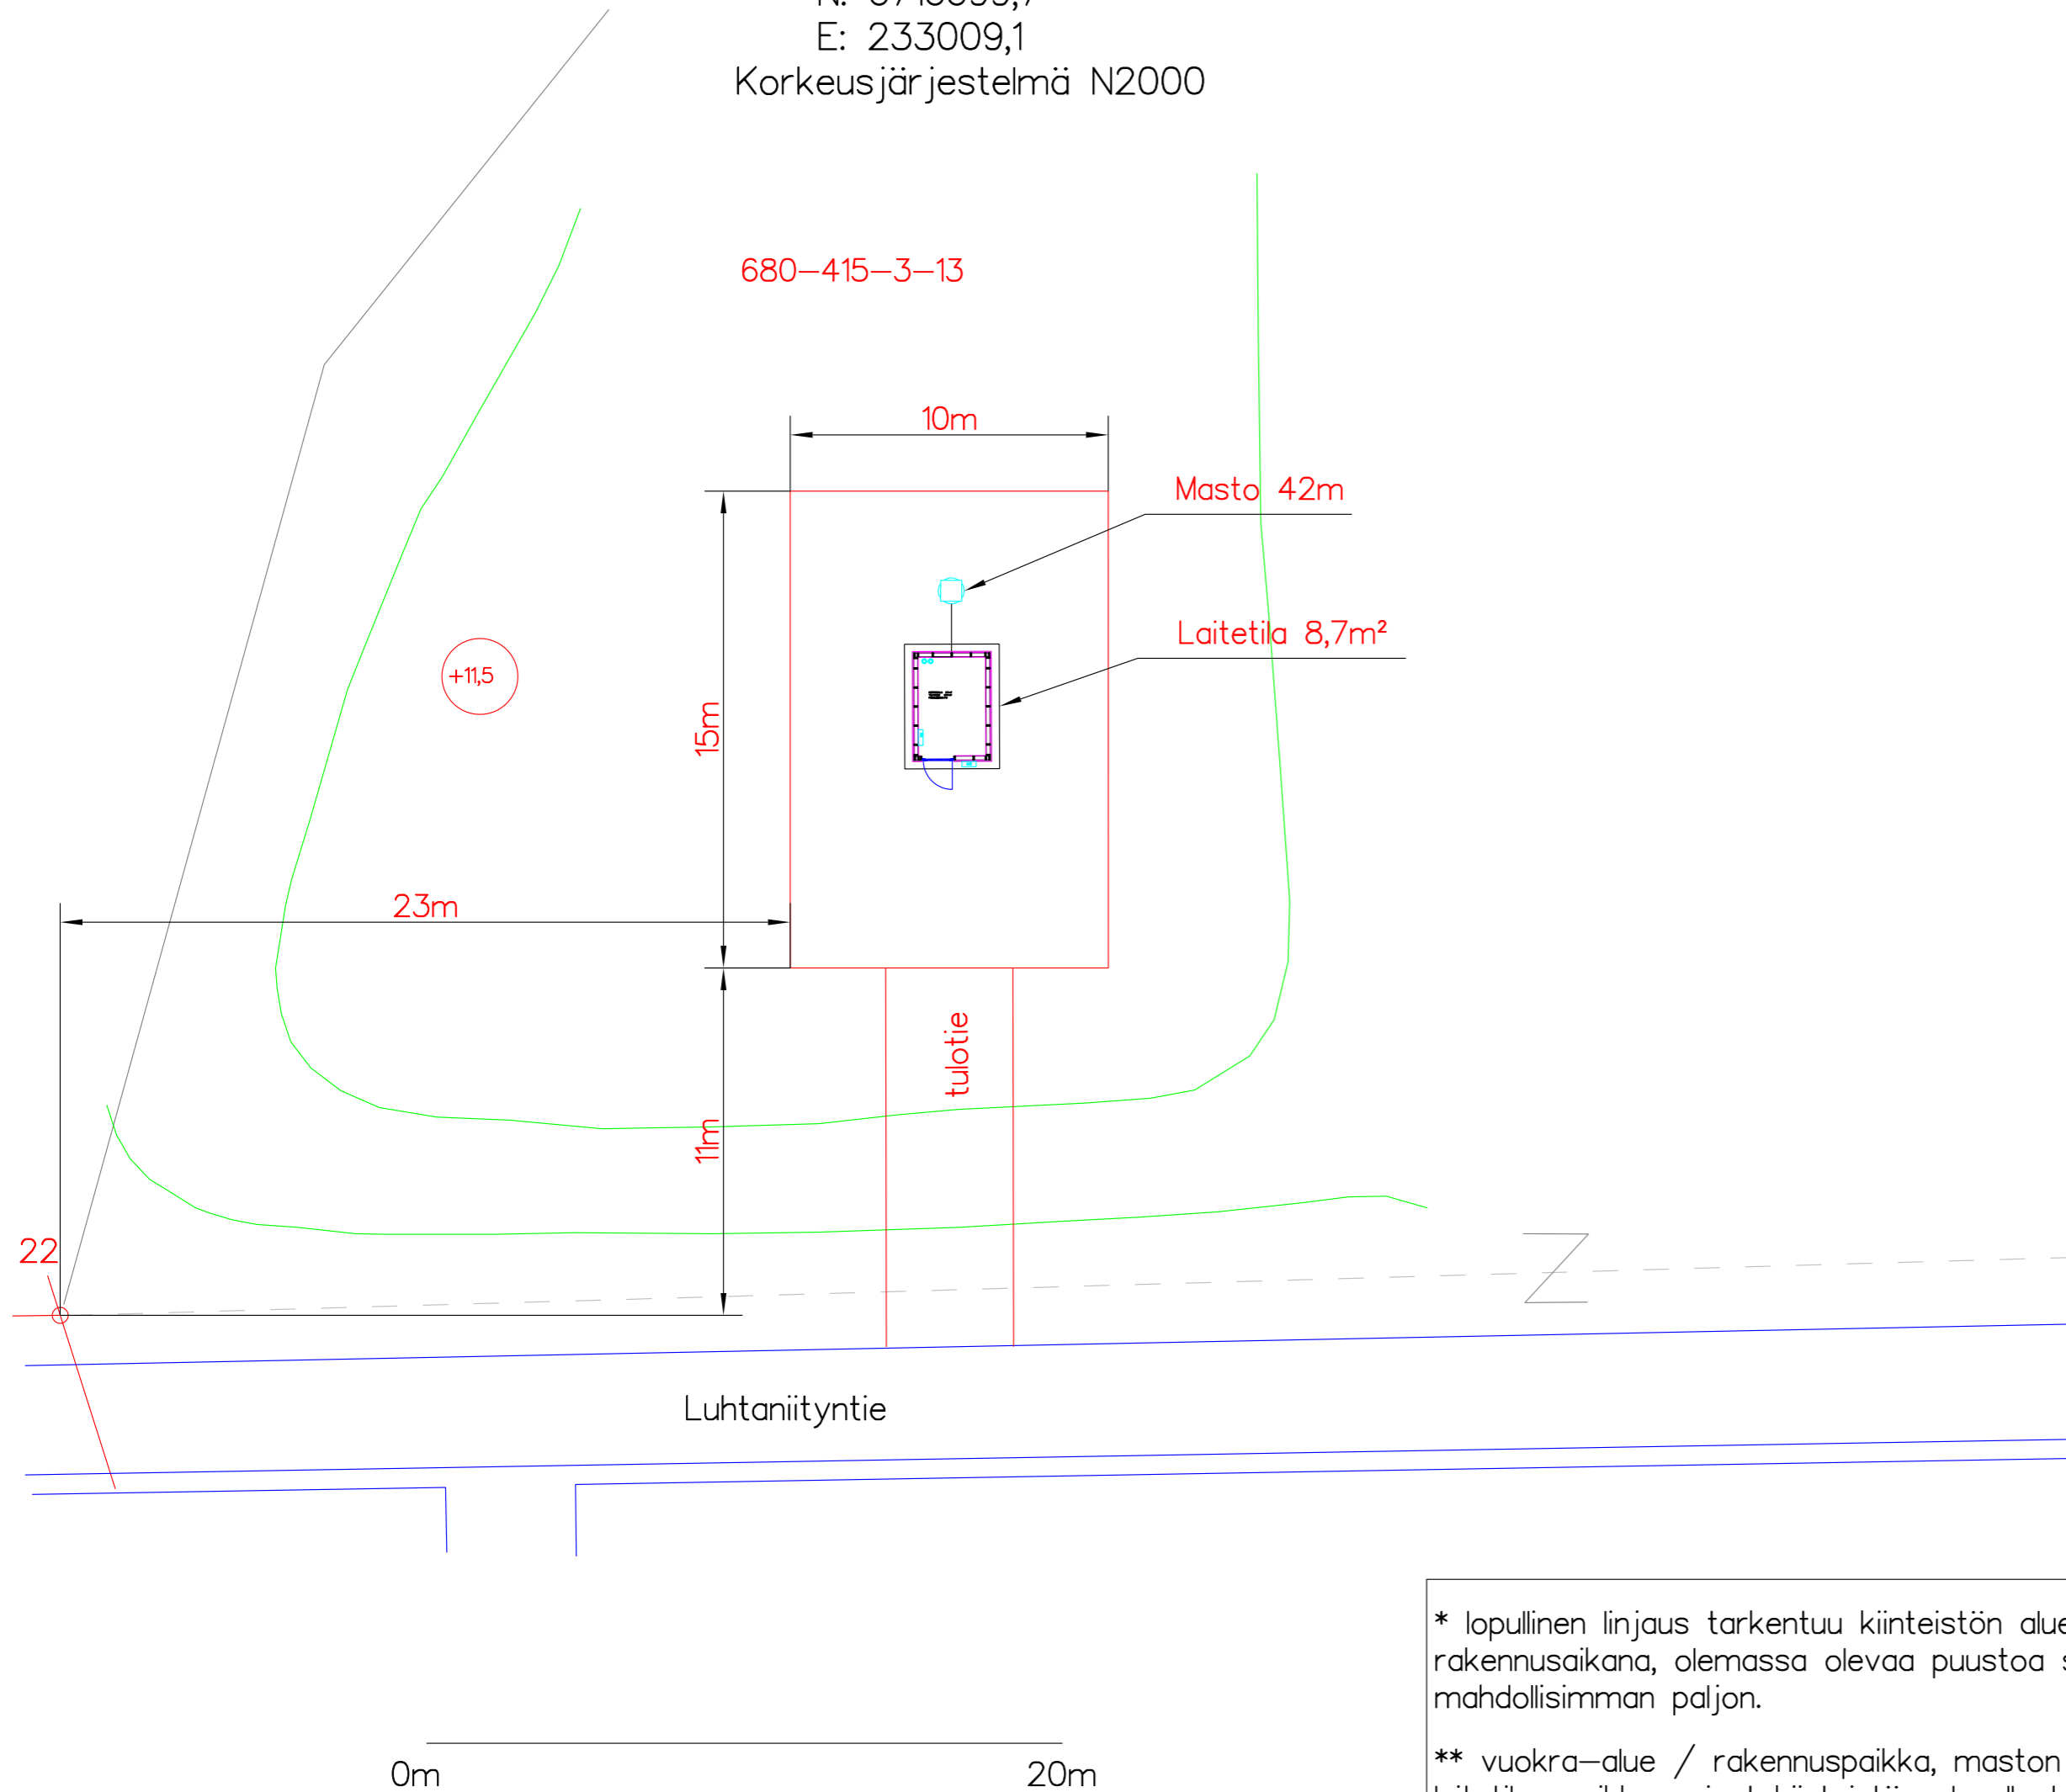

Vuokra-alue **

Kiinteistötunnus
680-415-3-13

* lopullinen linjaus tarkentuu kiinteistön alueella
rakennusaikana, olemassa olevaa puustoa säilyttäen
mahdollisimman paljon.

** vuokra-alue / rakennuspaikka, maston keskipiste ja
laitetilan paikka voivat kiinteistön alueella todellisuudessa
muuttua muutamia metrejä asemapiirroksesta ja / tai
pohjakartasta poiketen maa- tai kallioperän ominaisuuksien
niin vaatiessa.

KOSA/KYLÄ	KORTTELI/TILA	TONTTI/PiNo	VIRANOMAISTEN MERKINTÖJÄ	
415	3	13		
RAKENNUSLOMPPU UUDISRAKENNUS JA MASTO 42m			PIRUSTUSLAJI PÄÄPIIRUSTUS	
RAKENNUSKOHTIEN NIMI JA OSOITE ANTENNIMASTO JA LAITETILA Raisio Metsä-Sylttilä Luhtaniityntie			PIRUSTUKSEN SISÄLTÖ ASEMAPIIRUSTUS	MITTAKAAVAT 1:200
DIGITA OY PL99 00521 HELSINKI PUH. 0204 11 711			SUUNALA	TYÖ No PIRNo 2J 50968
			PÄIVÄYS 24.11.2022	YHTIENK. BÖRJE EXCELL PUH. 0408380579