




- MERKINTÖJEN SELITYKSET:
- SUUNNITELTU TEKONURMIALUE
 - SUUNNITELTU KIVITUHKA-ALUE
 - SUUNNITELTU VIHERALUE
 - SUUNNITELTU AVO-OJA JA VIRTAUSSUUNTA
 - NYKYINEN AVO-OJA JA VIRTAUSSUUNTA
 - NYKYINEN OJAN REUNA
 - POISTETTAVA PUU
 - SÄILYTETTÄVÄ PUU
 - UUSI VALAISINPVLVÄS




1. SL41 ETUPUNNERRUSLAITE

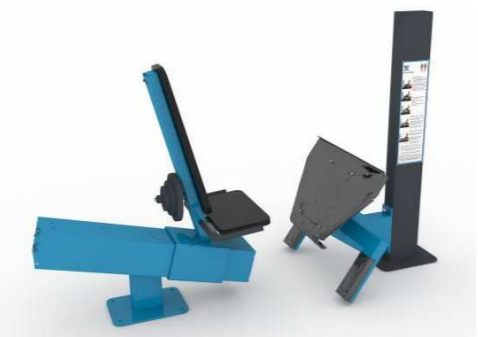

2. SL14 JALKAPRÄSSI



3. SL23 VAAKASOUTULAITE

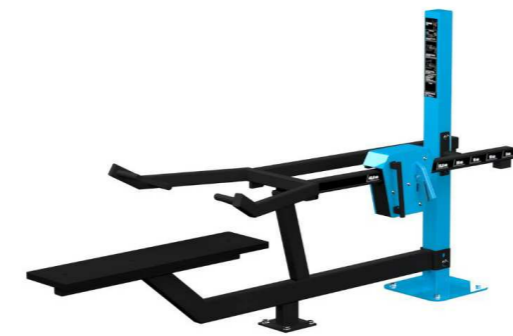

4. CL30 PENKKIPUNNERRUS



5. CL24 YLÄVETOLAITE



6. CL95 JALKOJEN NOSTO, DIPPI JA LEUANVETO





7. SL93 VARTALONKIERTOLAITE



8. T920019 HYPPIBOXI, 450 mm



9. 000113 PUUSTOKYLTTI

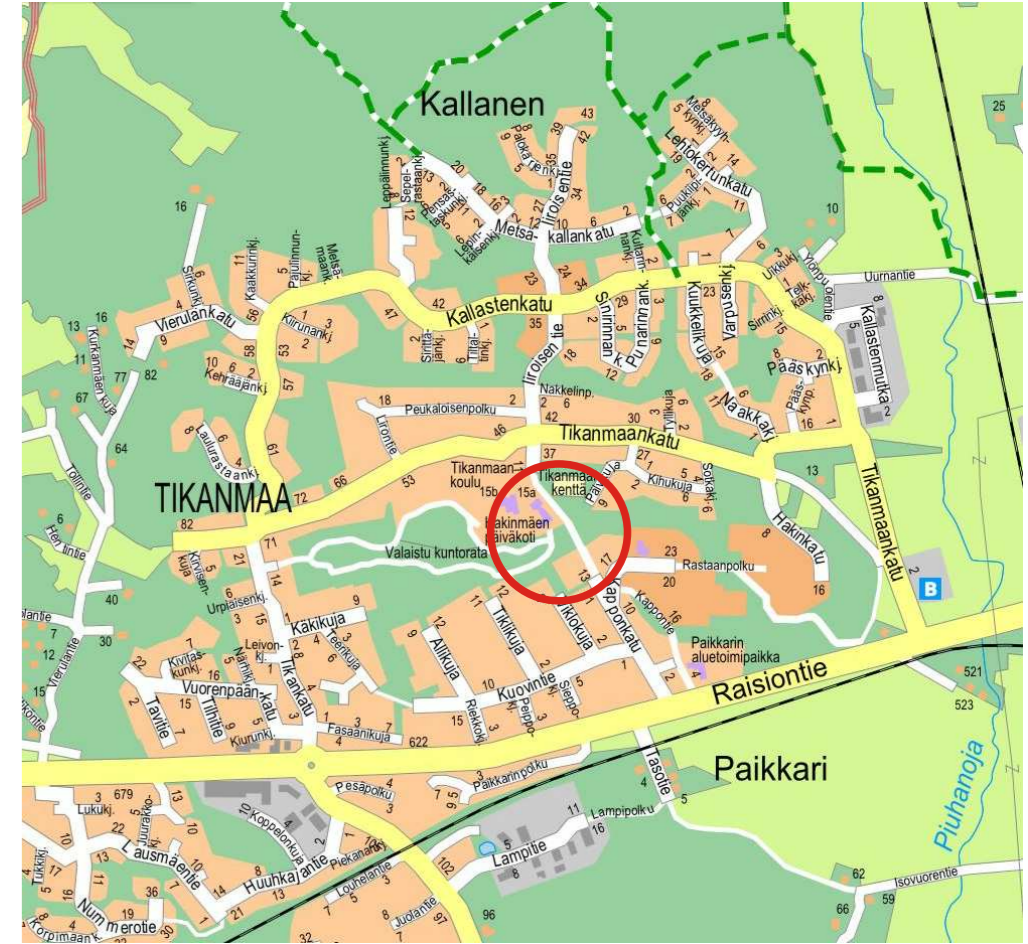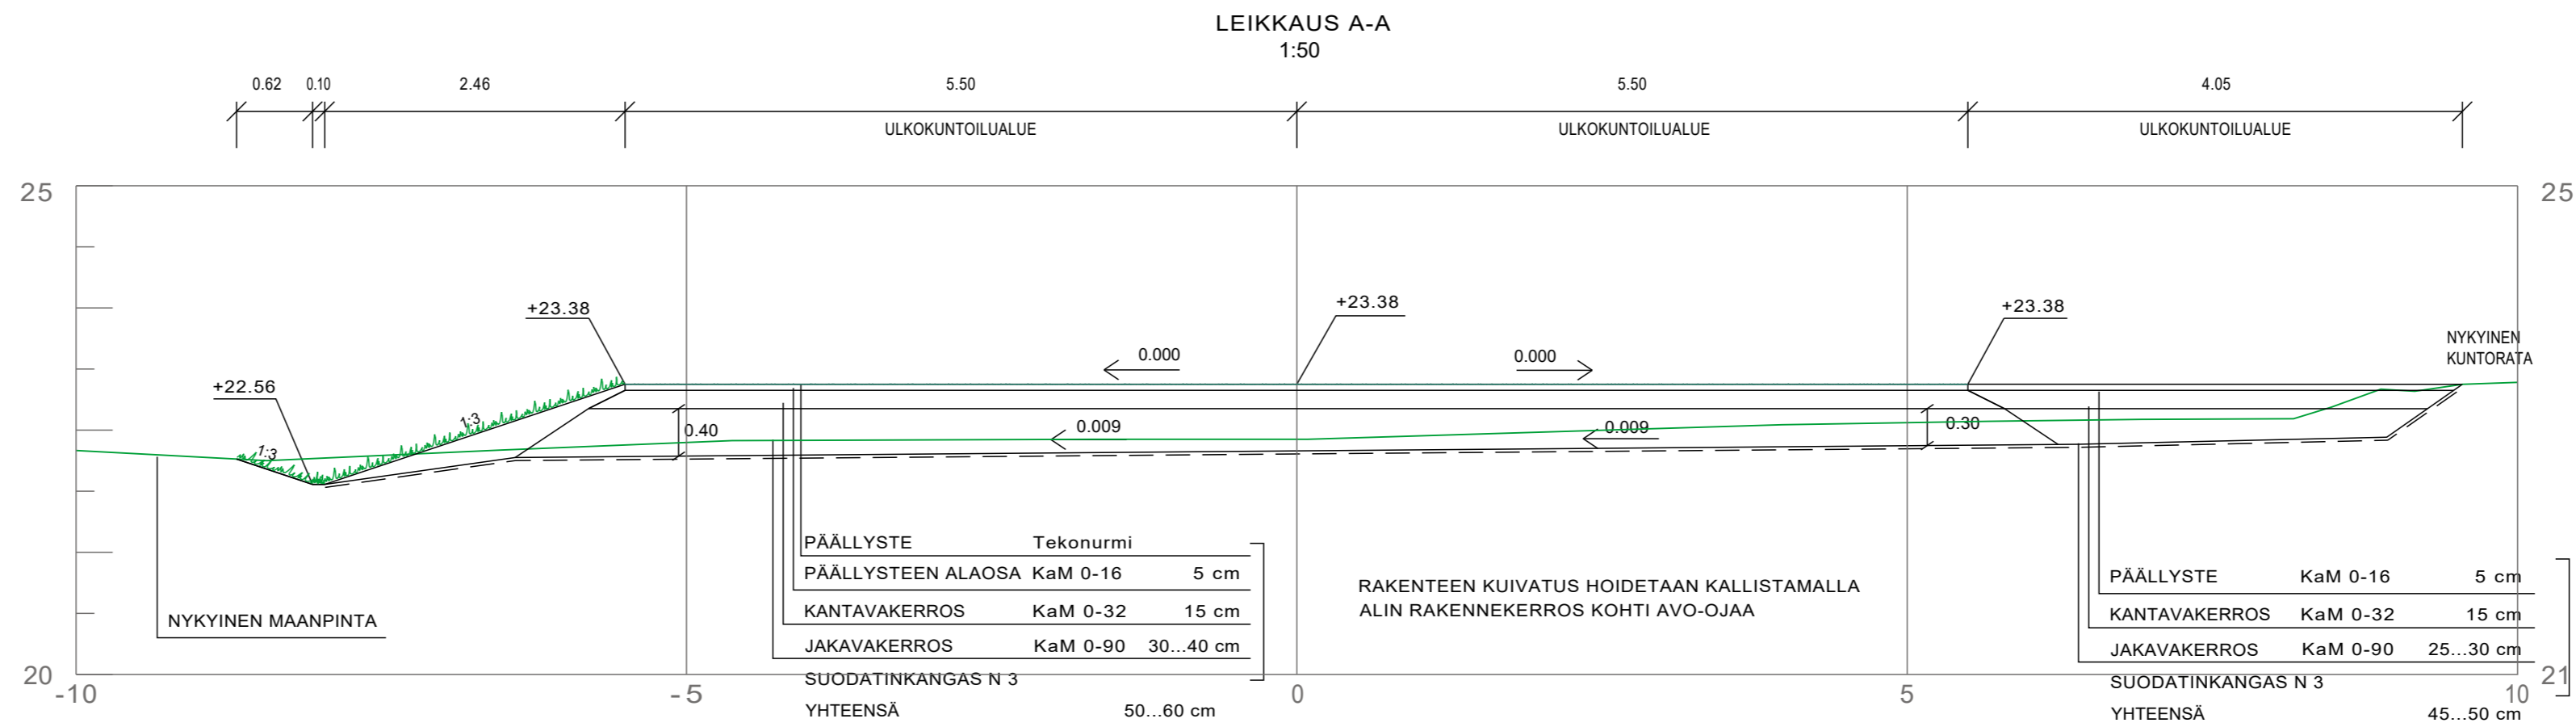

Koordinaattijärjestelmä		ETRS-GK23		Korkeusjärjestelmä		N2000			
Kaup./osa/Kylä		Tikanmaa		Viranomaisen arkistointimerkintöjä varten					
Kortteli/Tila		Tontti/Rn:o		Piirustuslaji					
Rakennustoimenpide		Uudisrakentaminen		Piirustuksen sisältö					
Rakennuskohteen nimi ja osoite		Tikanmaan ulkokuntoilualue		Yleiskartta Asemapiirustus Leikkaus A-A		Mittakaava			
				28.12.2022		1:500 1:50			
				Suunnittelijan allekirjoitus		Piir. n:o 01			
				Piirt.		Tark.			
				Hyv.					
 Sustainable engineering and design		SUUNN. FIMARI		TIEDOSTO					
		PIIRT. FIMARI		SUUNNALA		TYÖ N:o		PIIR N:o	
Sweco Infra & Rail Oy TURKU		28.12.2022		TKA		23704190		01	