




Liitekartta

tontti: 680-14-1469-3

osoite: Pursikatu 3, 21120 Raisio

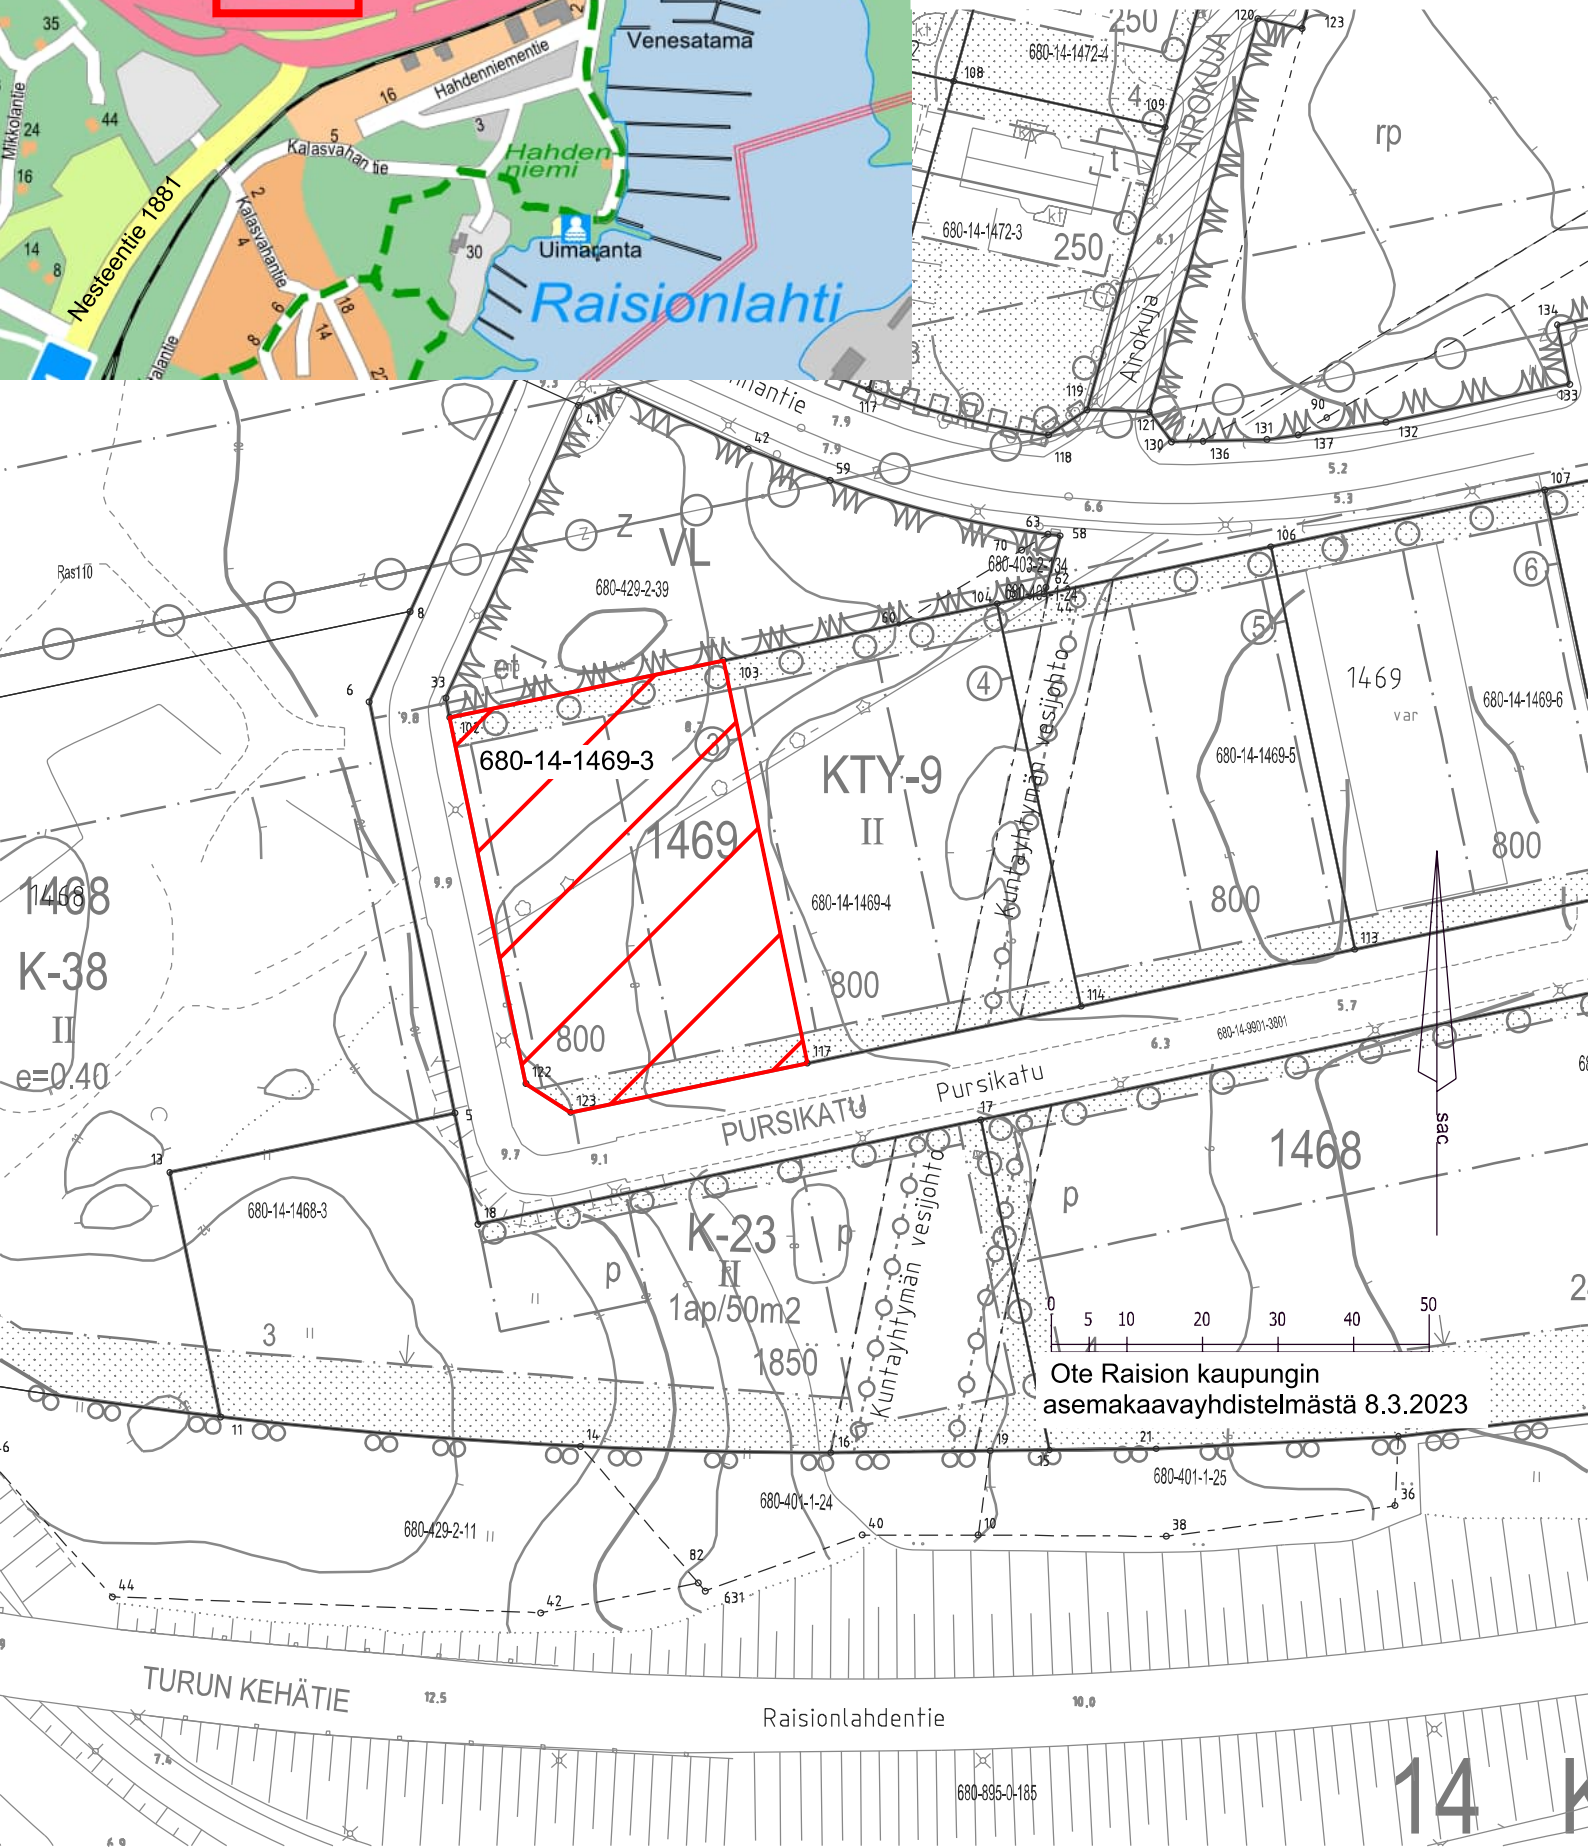

Ote Raision kaupungin asemakaavayhdistelmästä 8.3.2023