
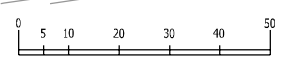
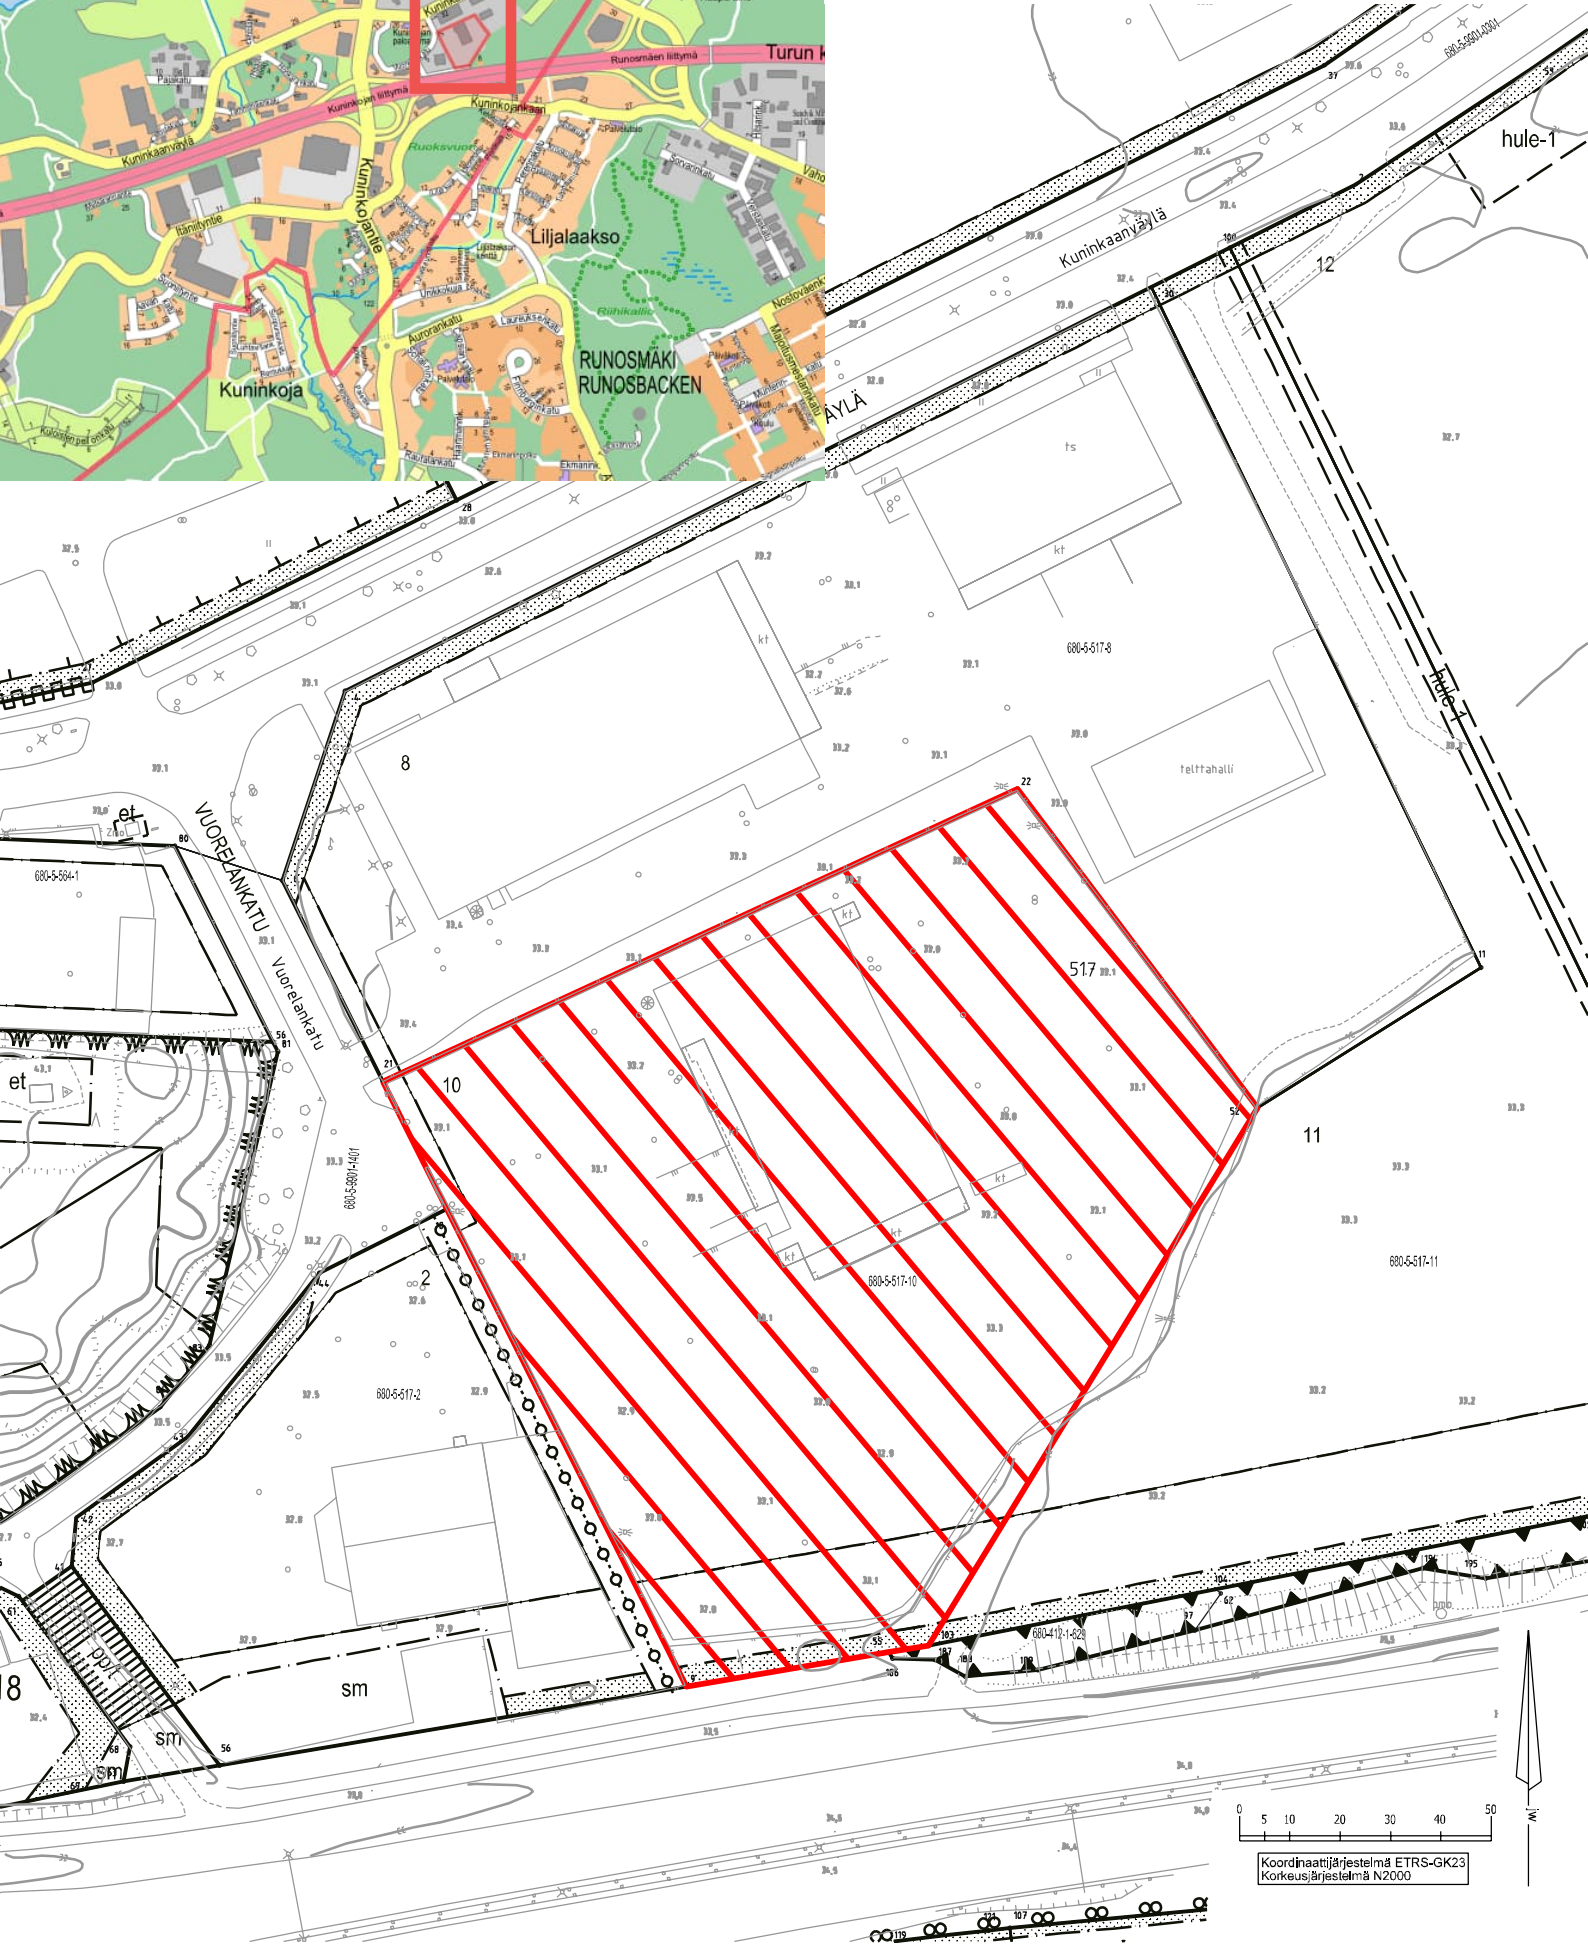


Sijaintikartta

Vuorelankatu 3, 20320 Turku
Kiinteistötunnus: 680-5-517-10

Ote Raision kaupungin asemakaavayhdistelmästä
23.5.2023

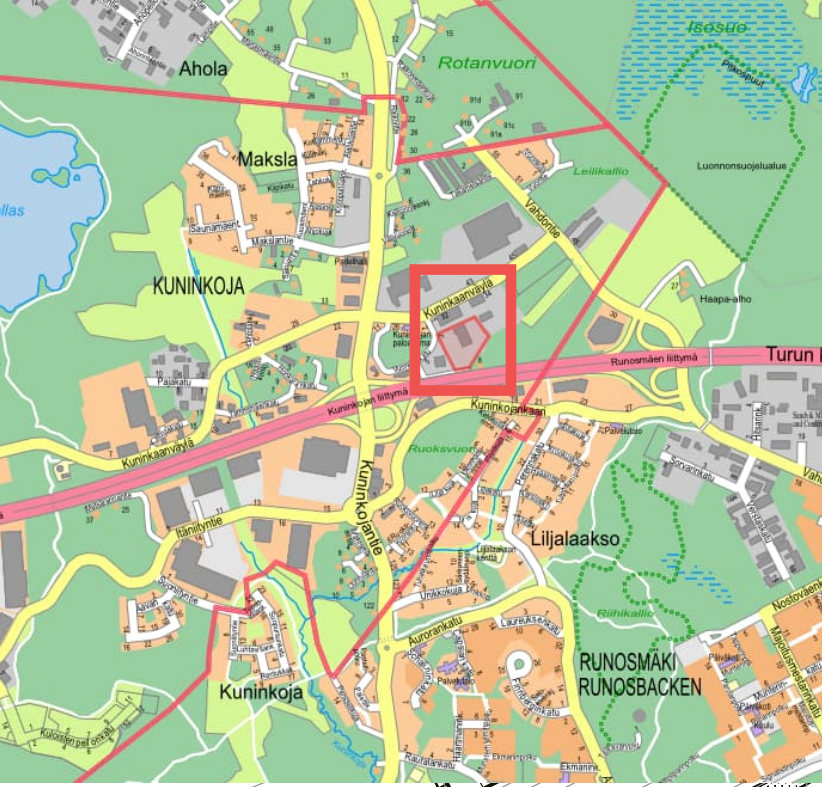

Koordinaattijärjestelmä ETRS-GK23
Korkeusjärjestelmä N2000