




SIJAINTIKARTTA

Osoite: Leppäkertunkatu 2,
21280 Raisio

Tontti: 680-6-6084-1

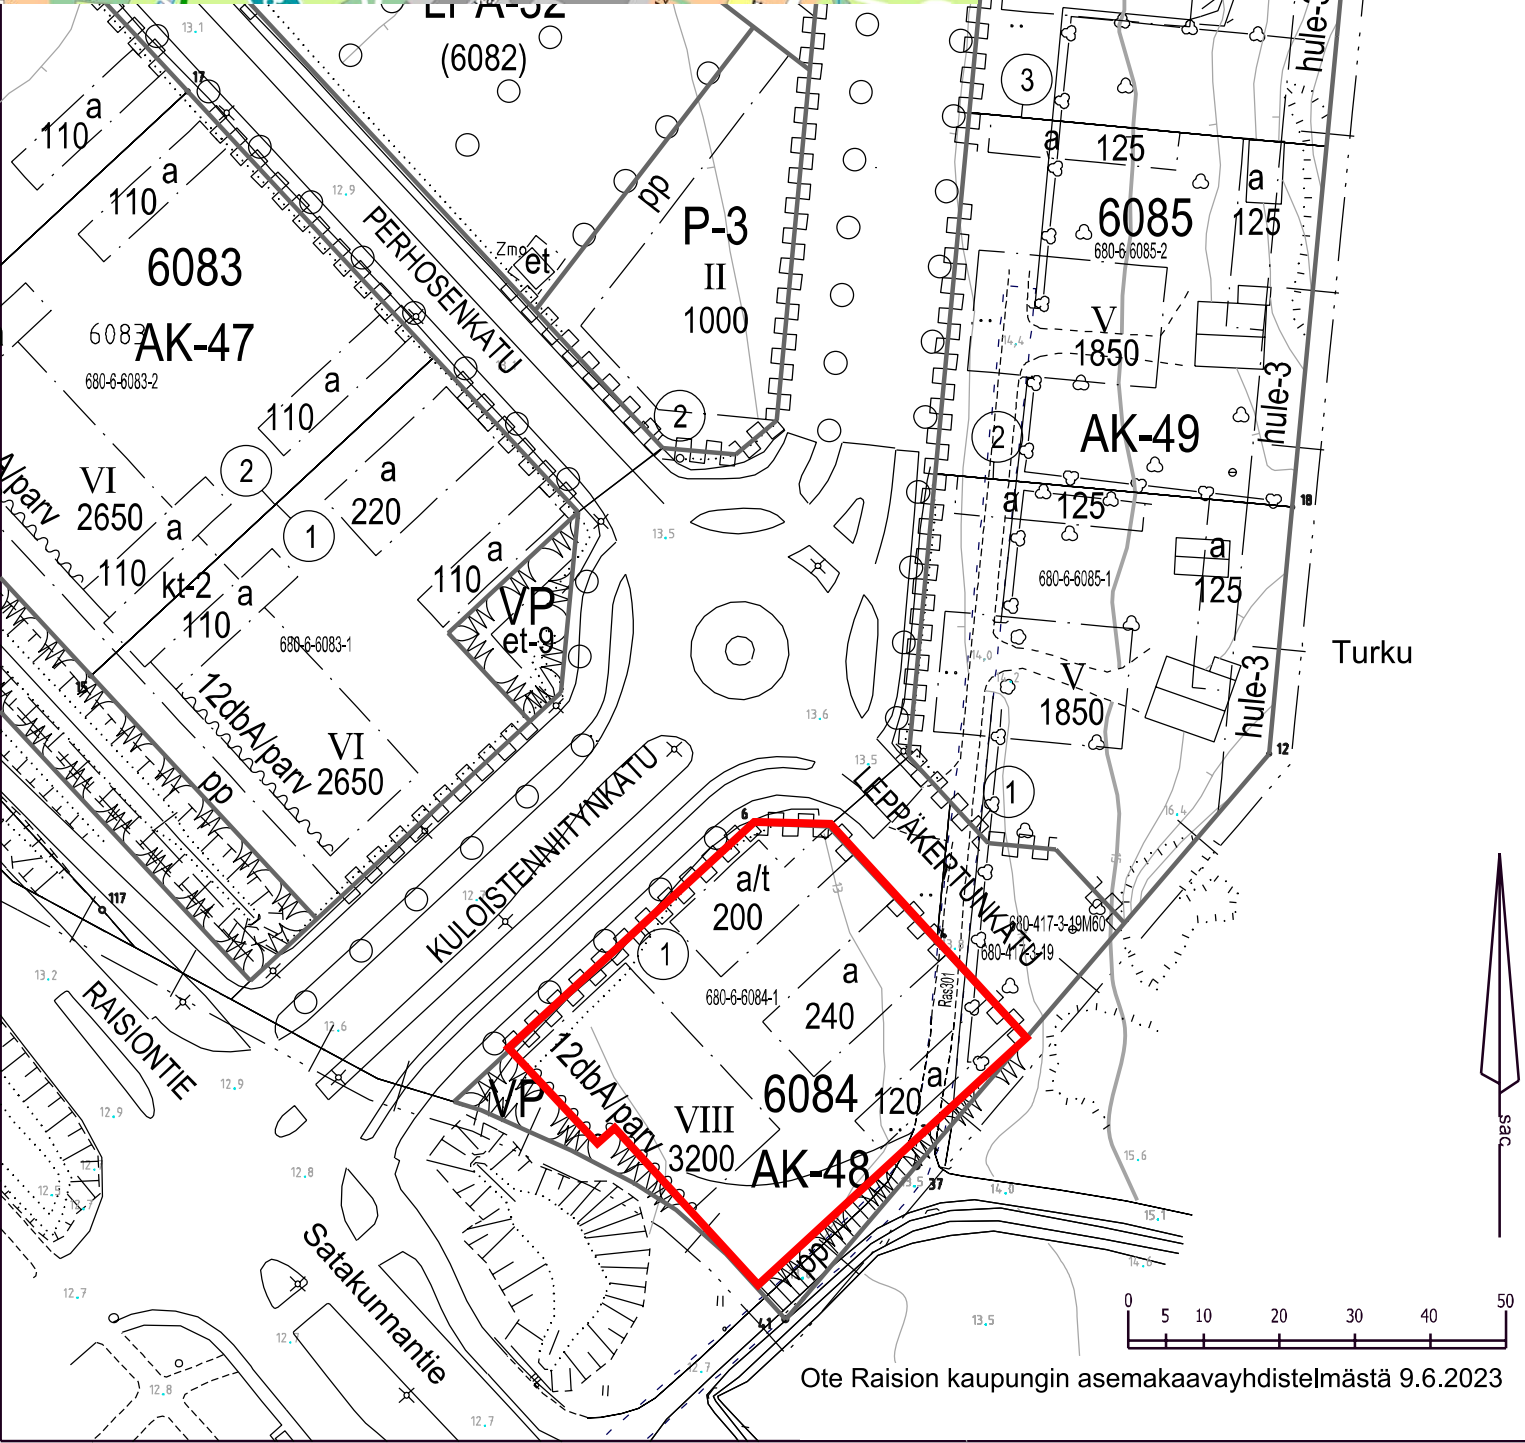

Ote Raision kaupungin asemakaavayhdistelmästä 9.6.2023