


Sijaintikartta

tontin osa 680-5-517-12
6002 m²
osoite: Kuninkaanväylä 38,
20320 Turku

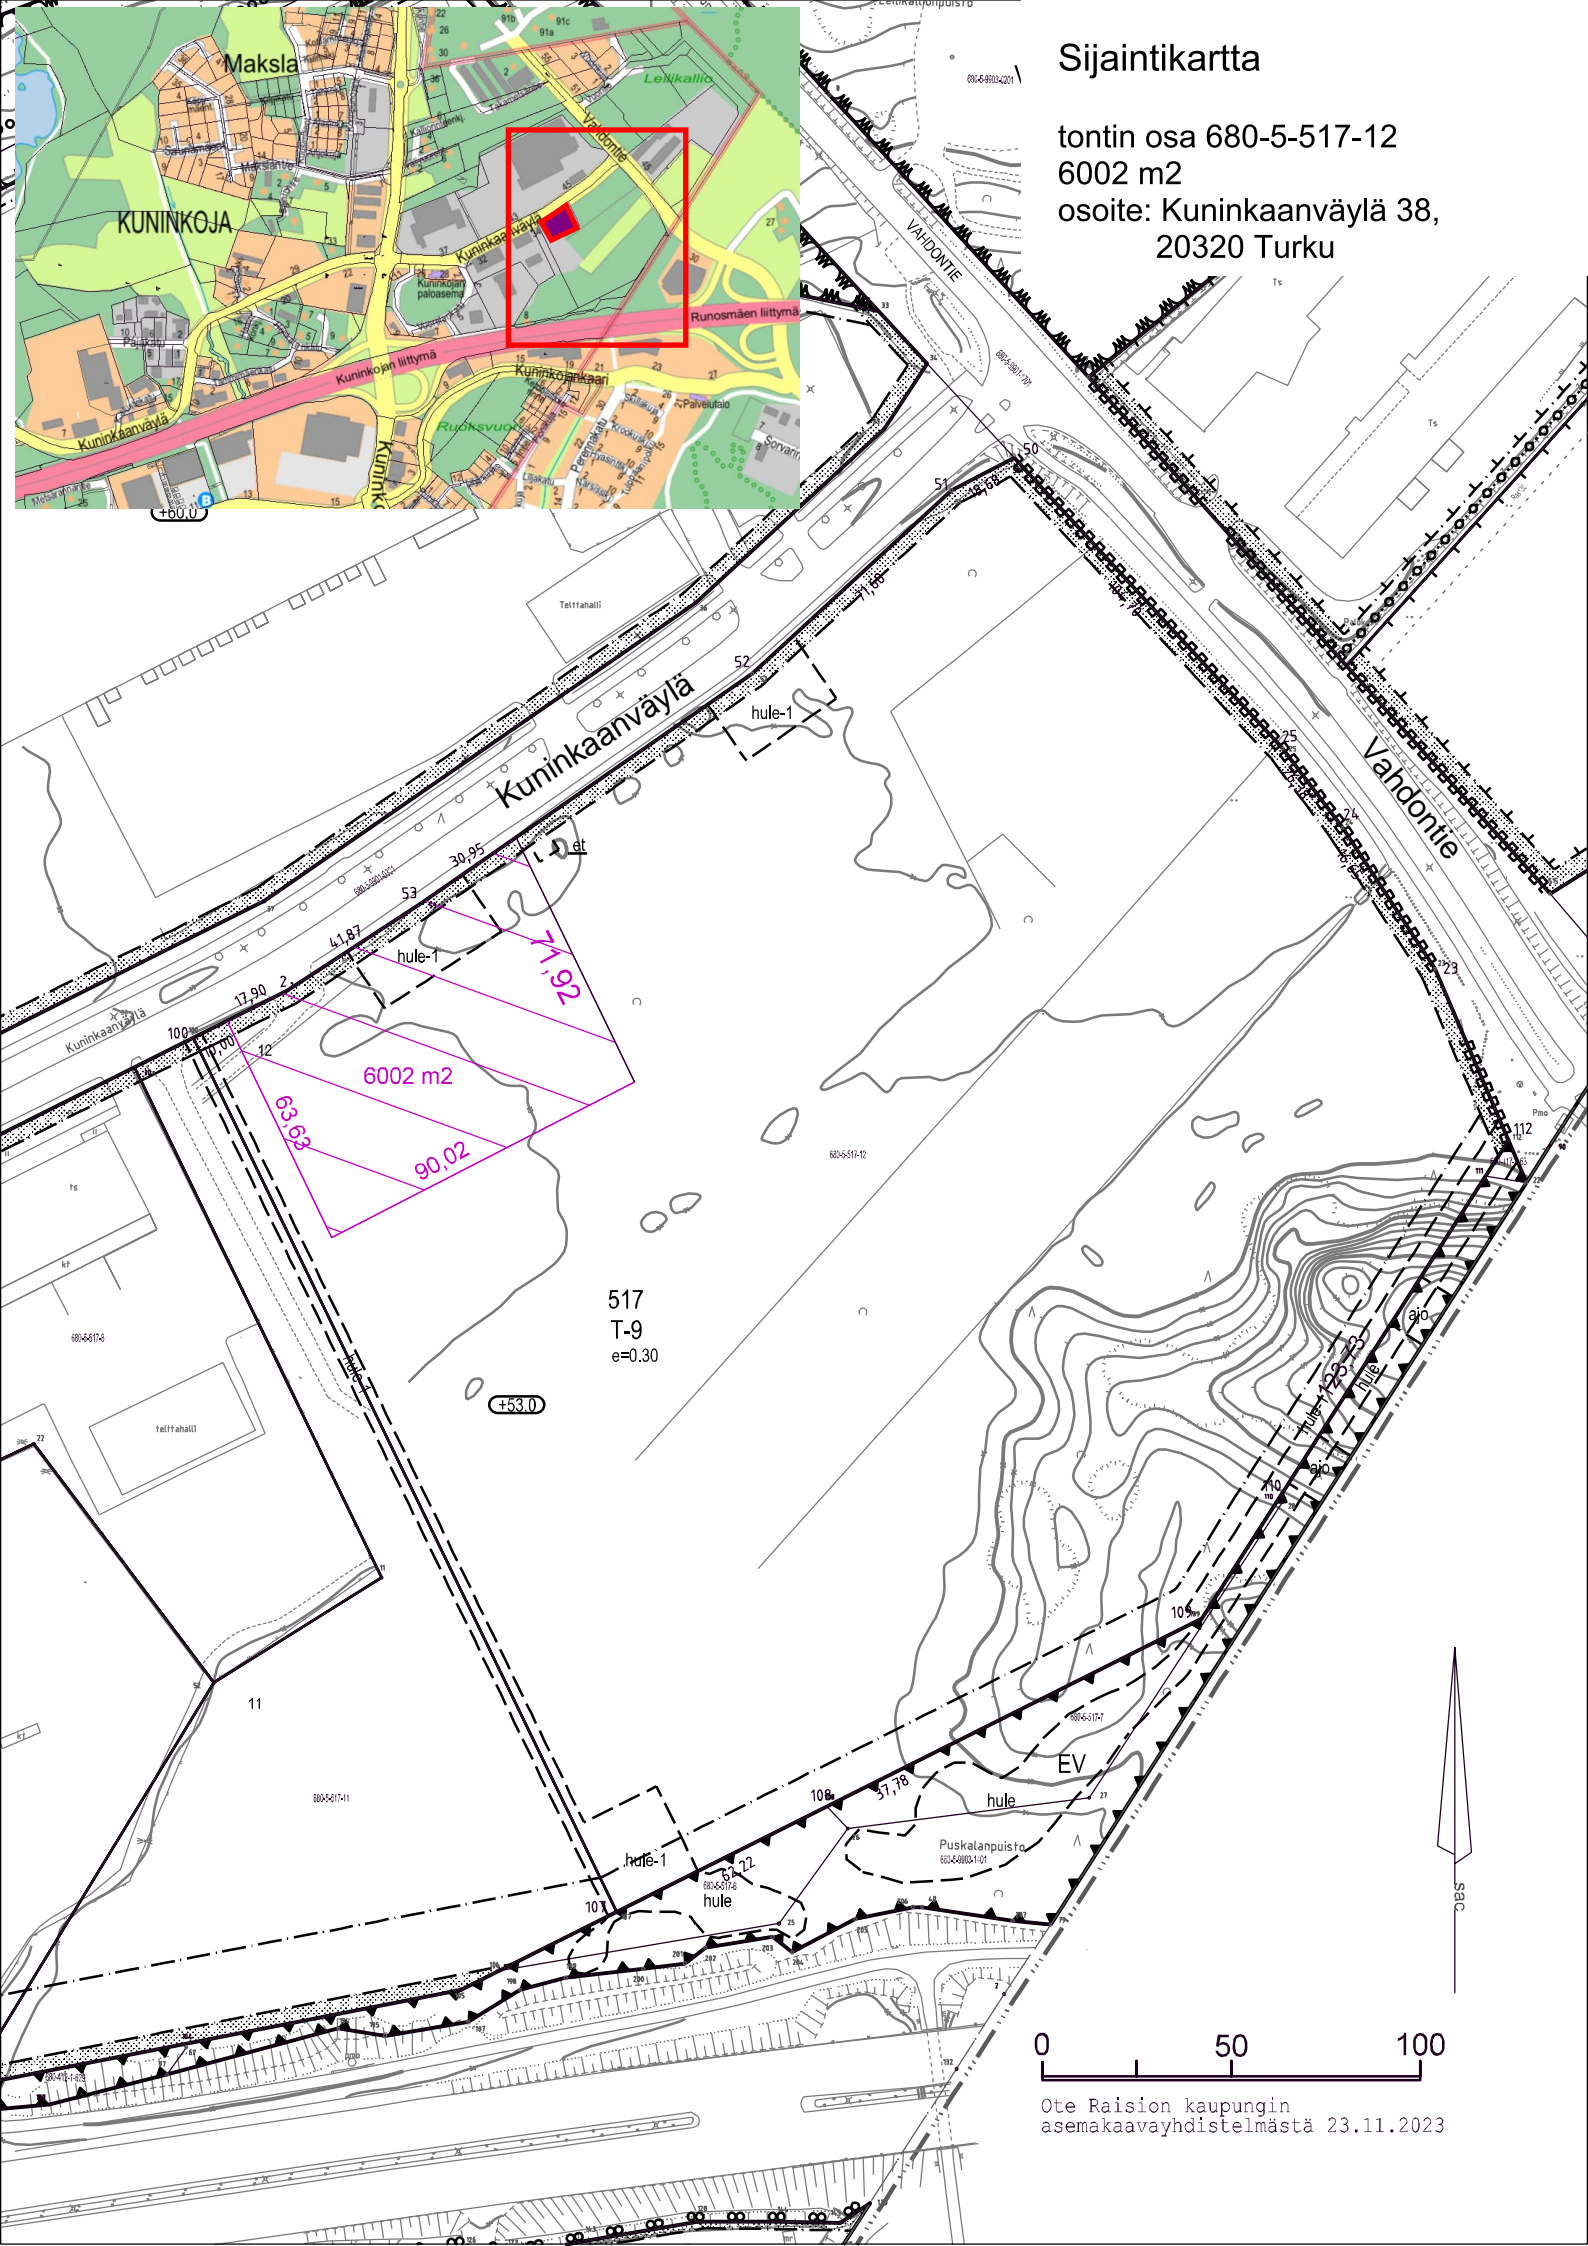

Ote Raision kaupungin
asemakaavayhdistelmästä 23.11.2023