


Sijaintikartta

tontin osa 680-5-517-12
varattu alue
osoite Kuninkaankävely 40,
20320 Turku

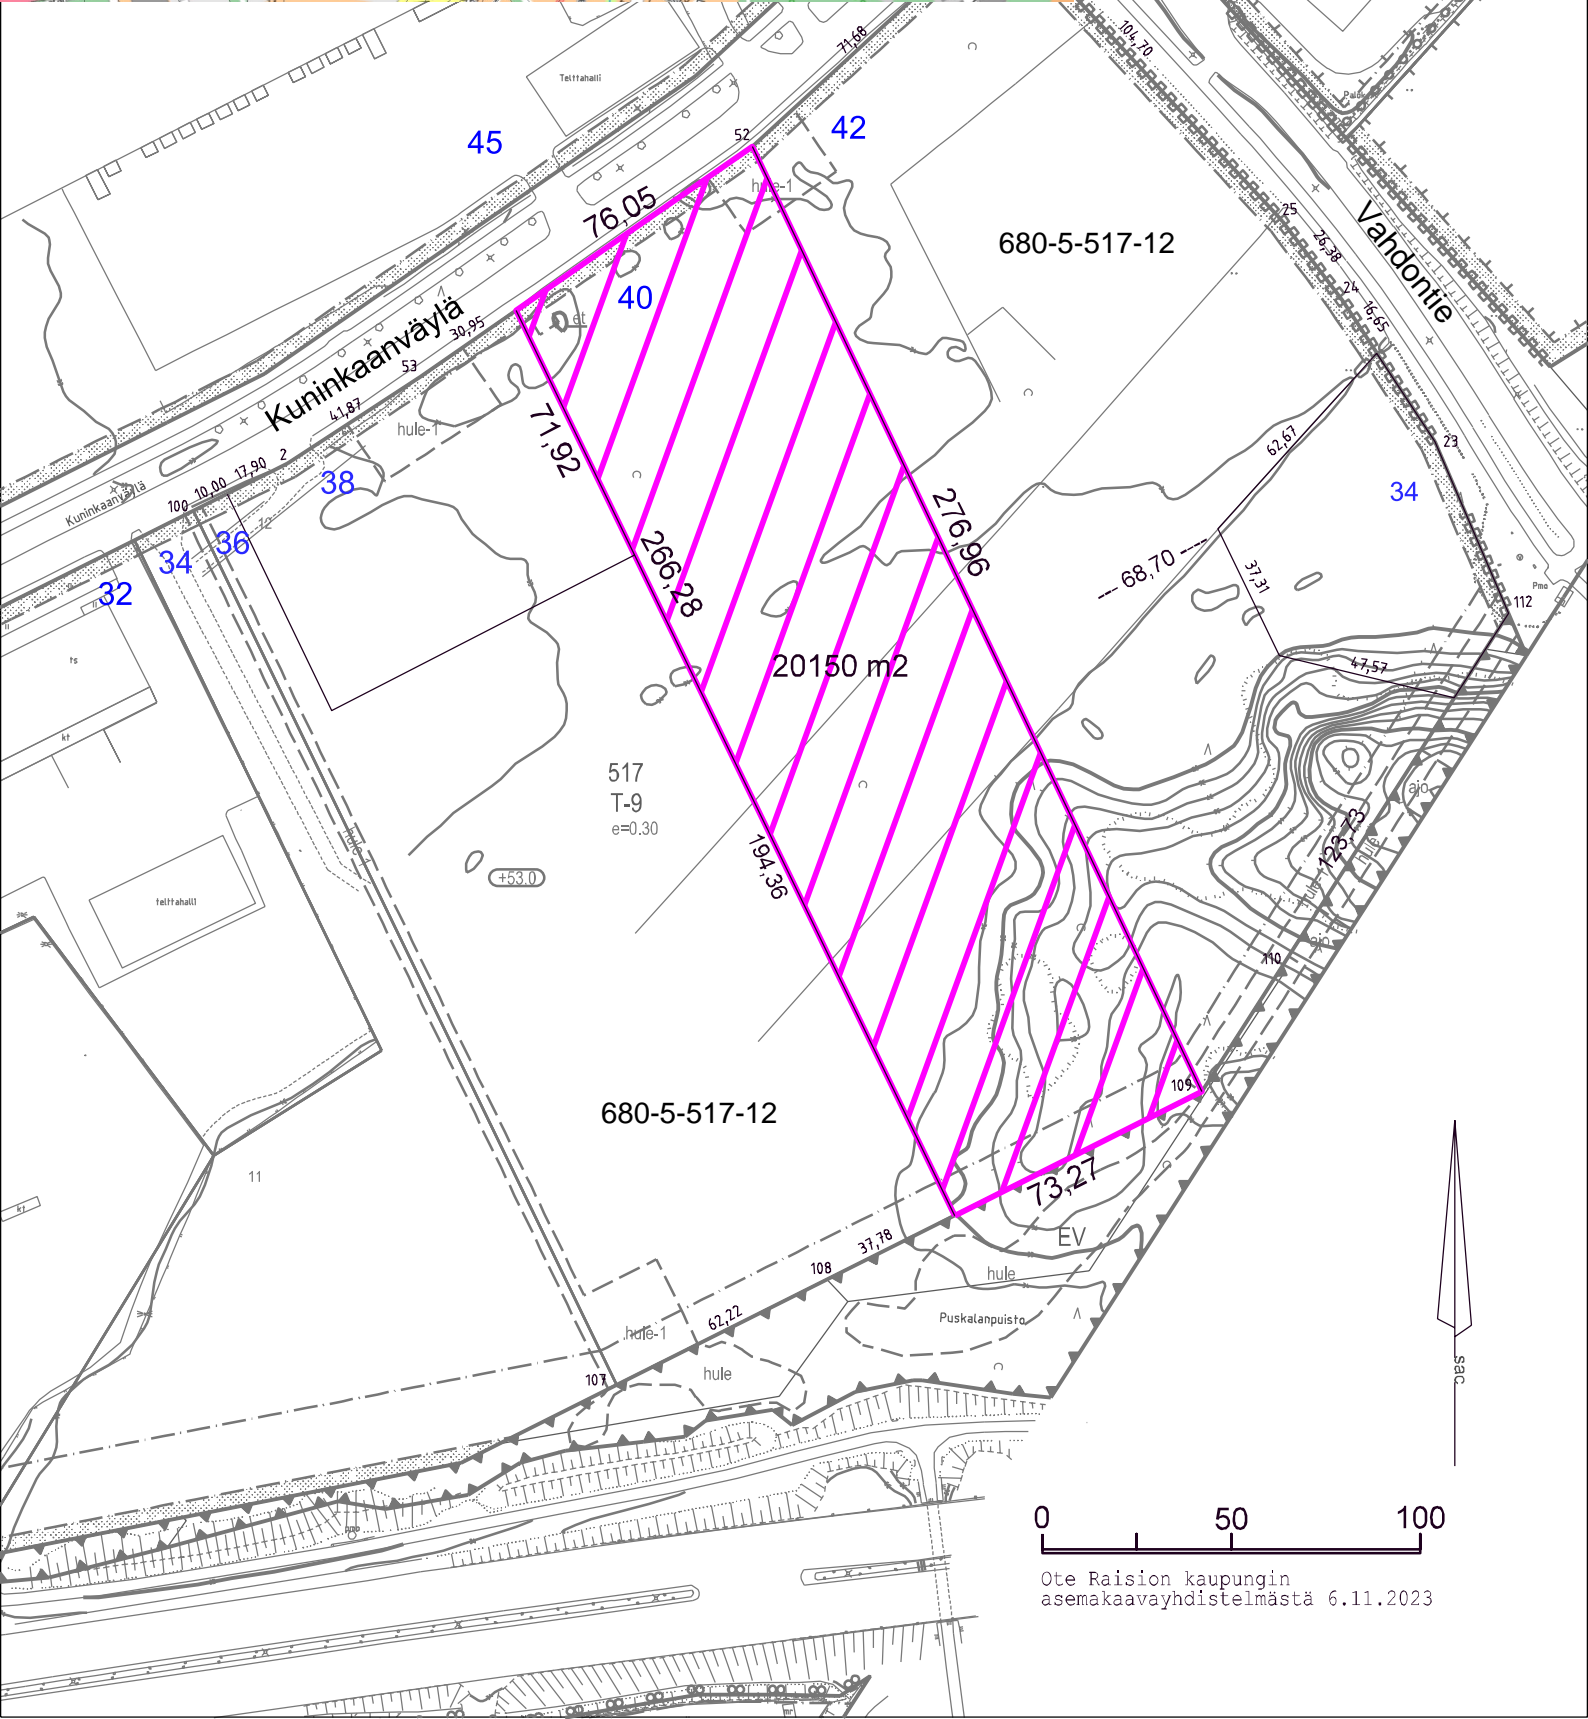

517
T-9
e=0.30

20150 m²

680-5-517-12

680-5-517-12

Ote Raision kaupungin
asemakaavayhdistelmästä 6.11.2023