


Sijaintikartta

tontin osa 680-5-517-12

osoite Kuninkaanväylä 40,
20320 Turku

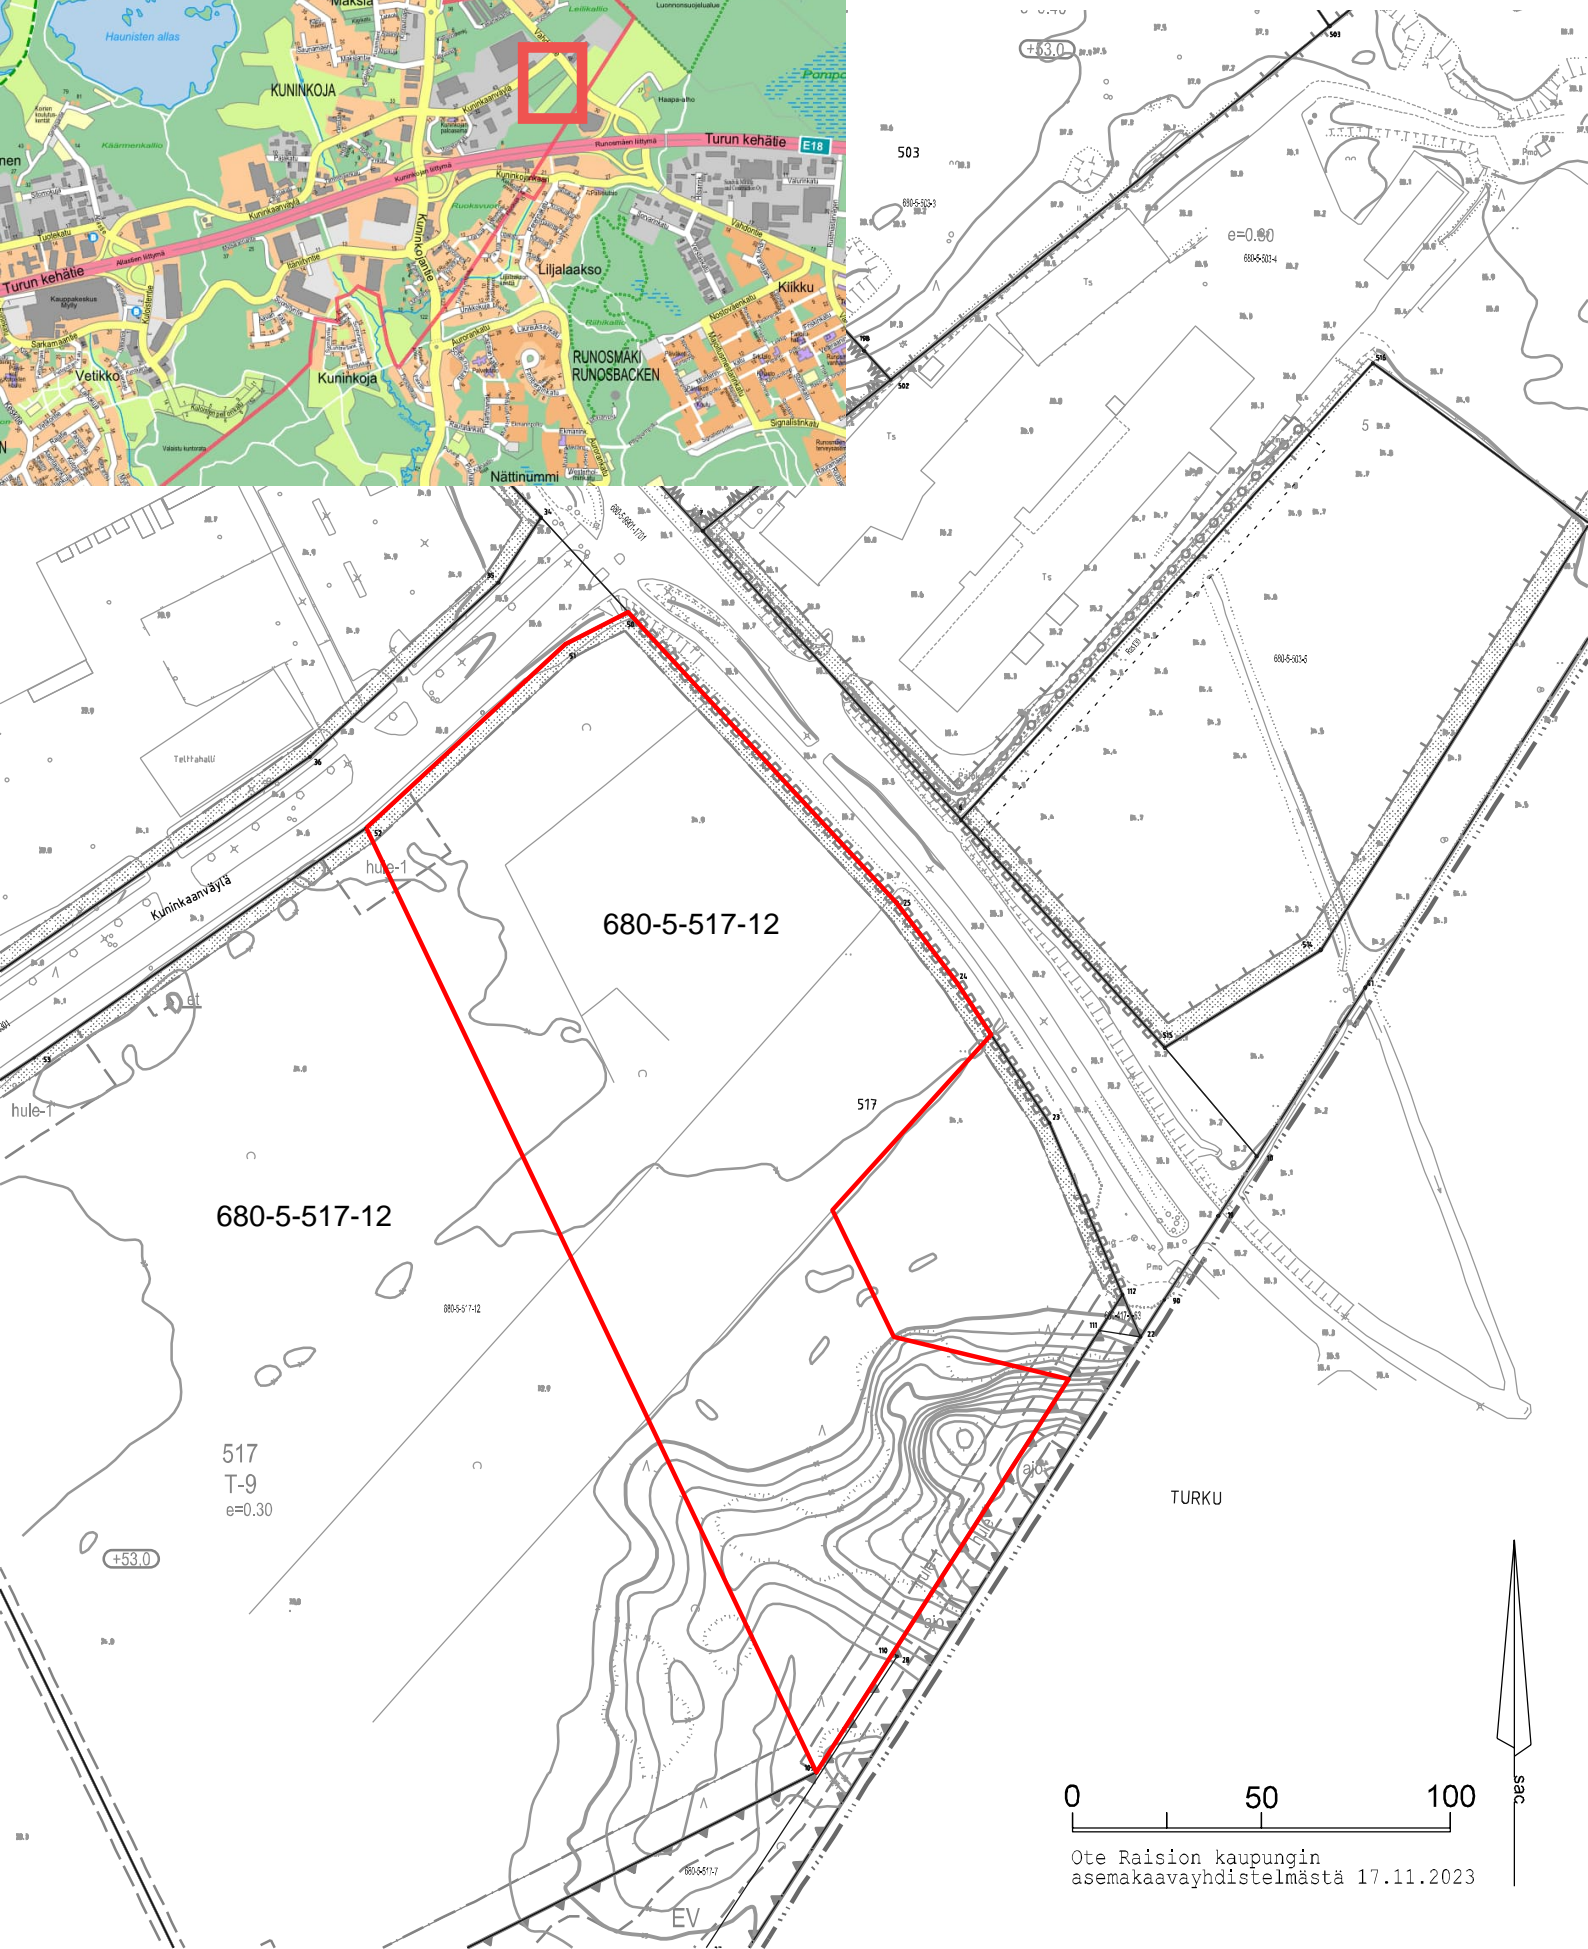

Ote Raision kaupungin
asemakaavayhdistelmästä 17.11.2023