


Liitekartta

tontti: 680-5-517-11
pinta-ala: 14880 m²
osoite: Kuninkaankäytävä 34,
20320 Turku

Ote Raision kaupungin
asemakaavayhdistelmästä
5.12.2023

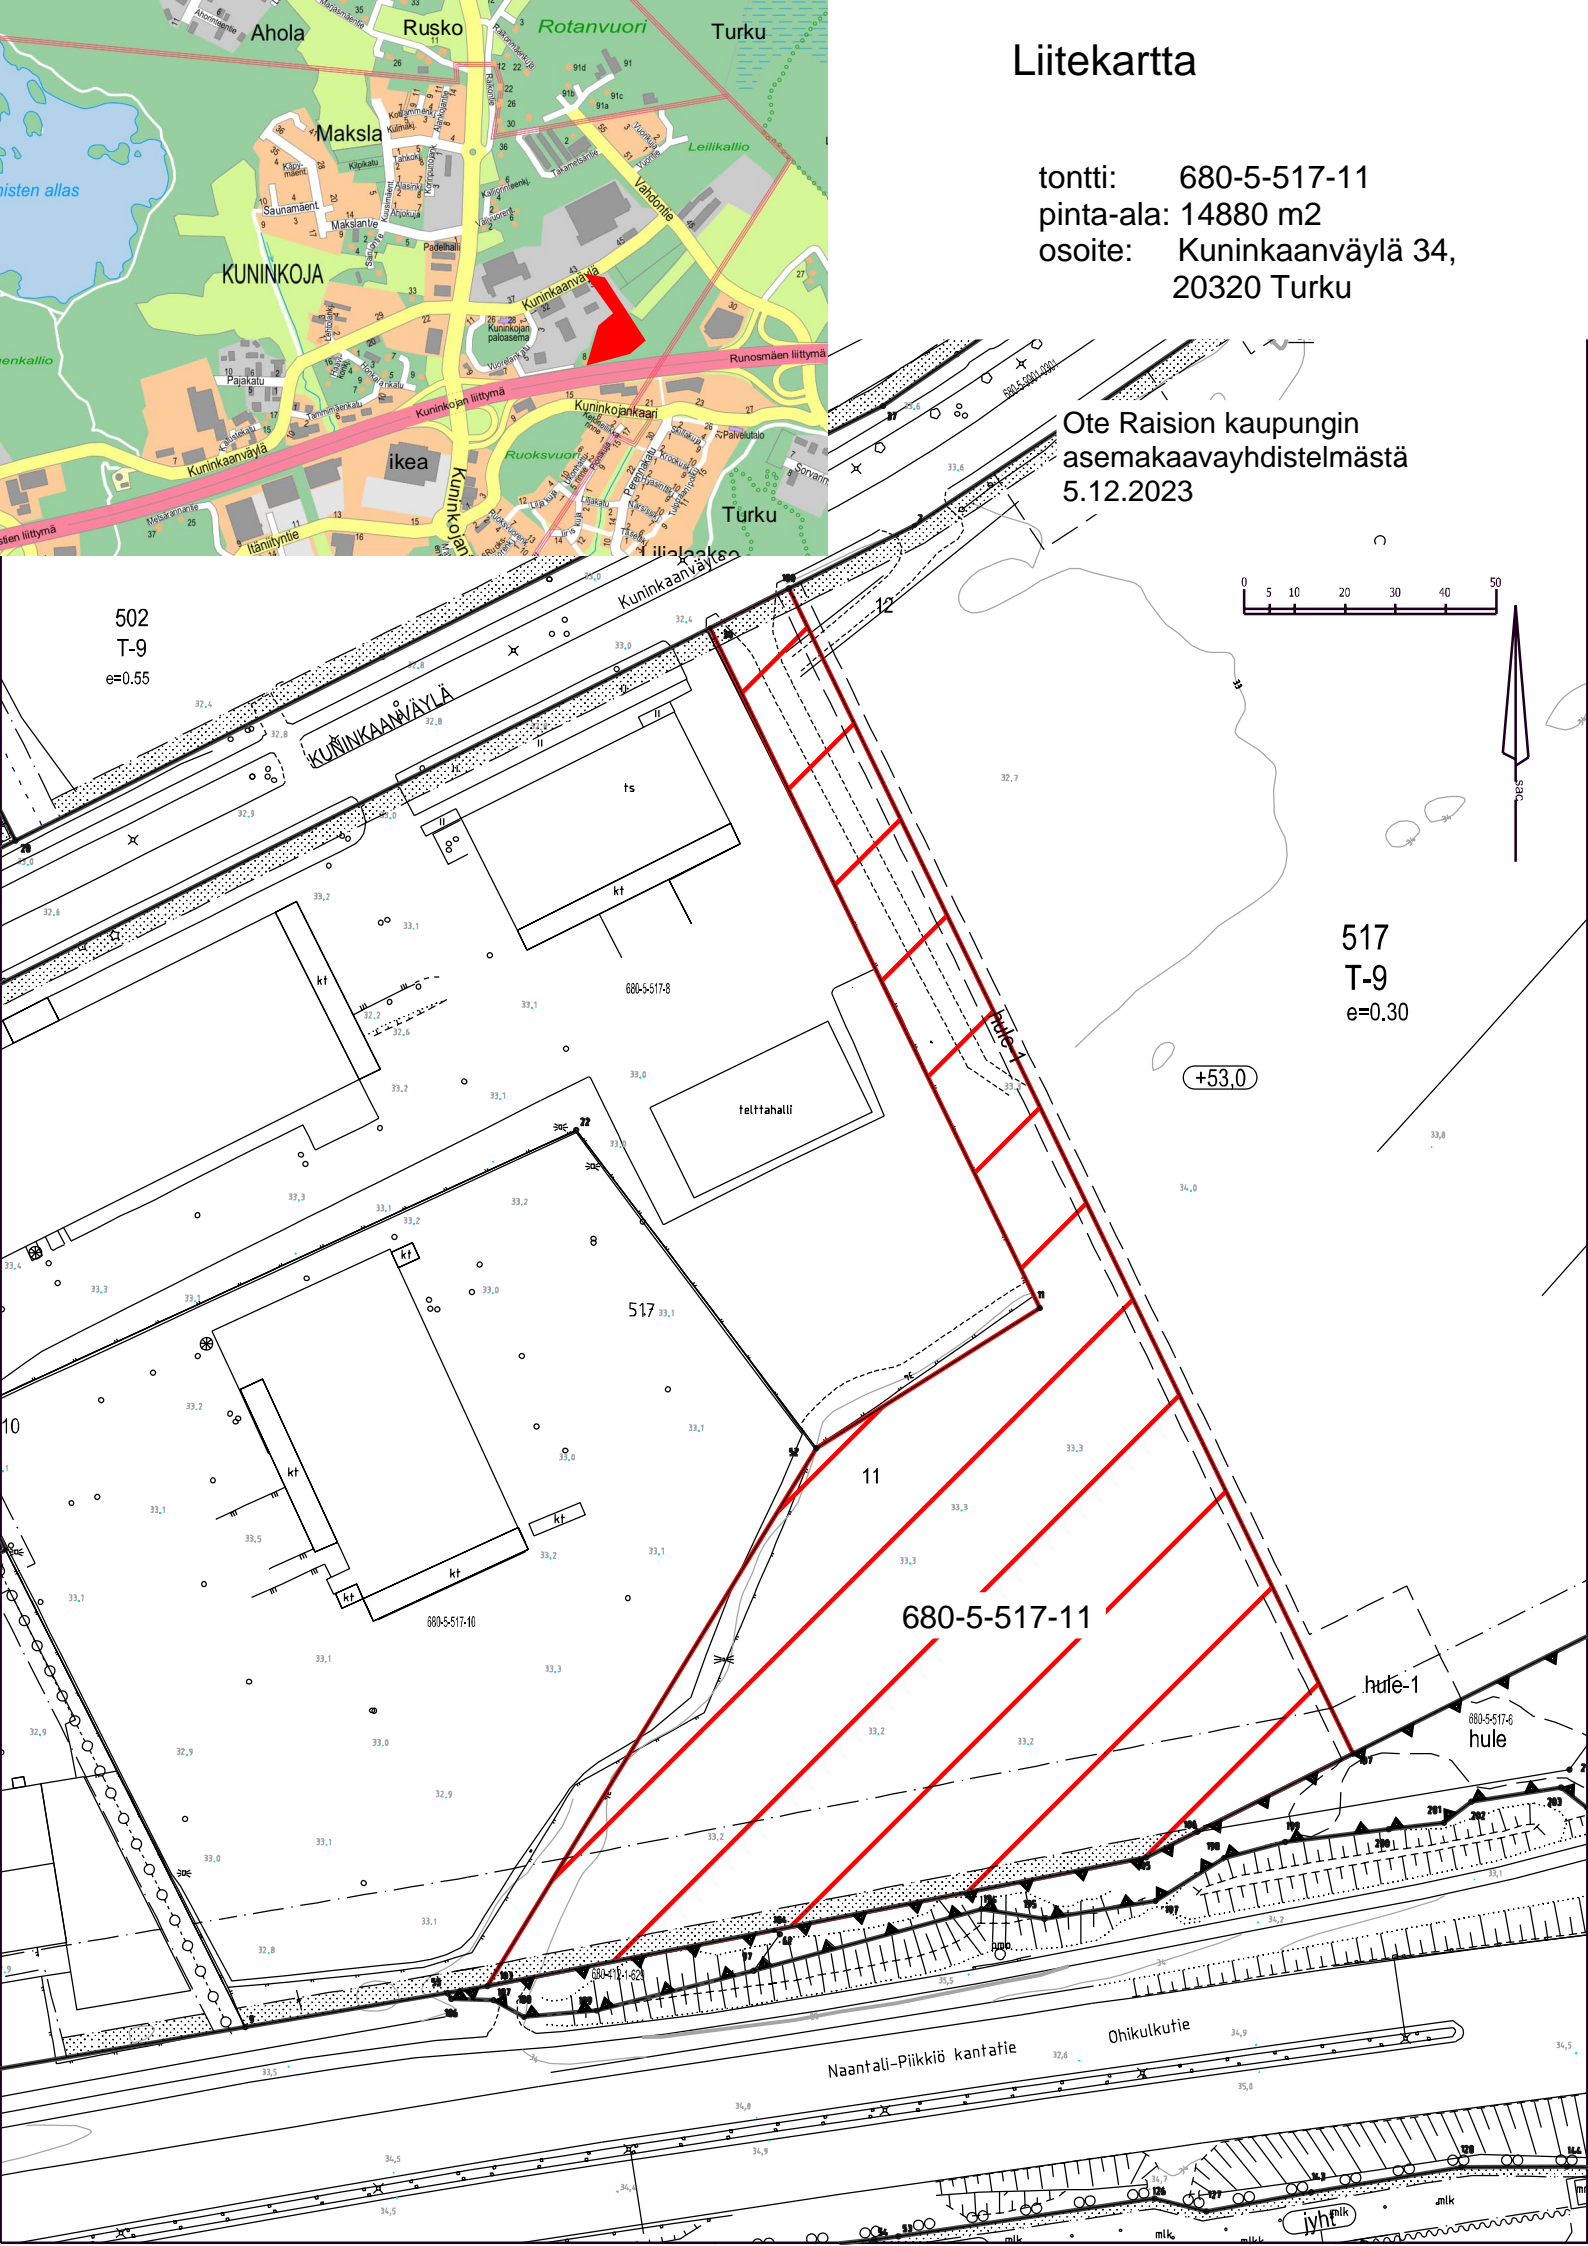

502
T-9
e=0.55

517
T-9
e=0.30

680-5-517-11

Naantali-Piikkiö kantatie

Ohikulkutie

hule-1

hule

Cyhtmik