
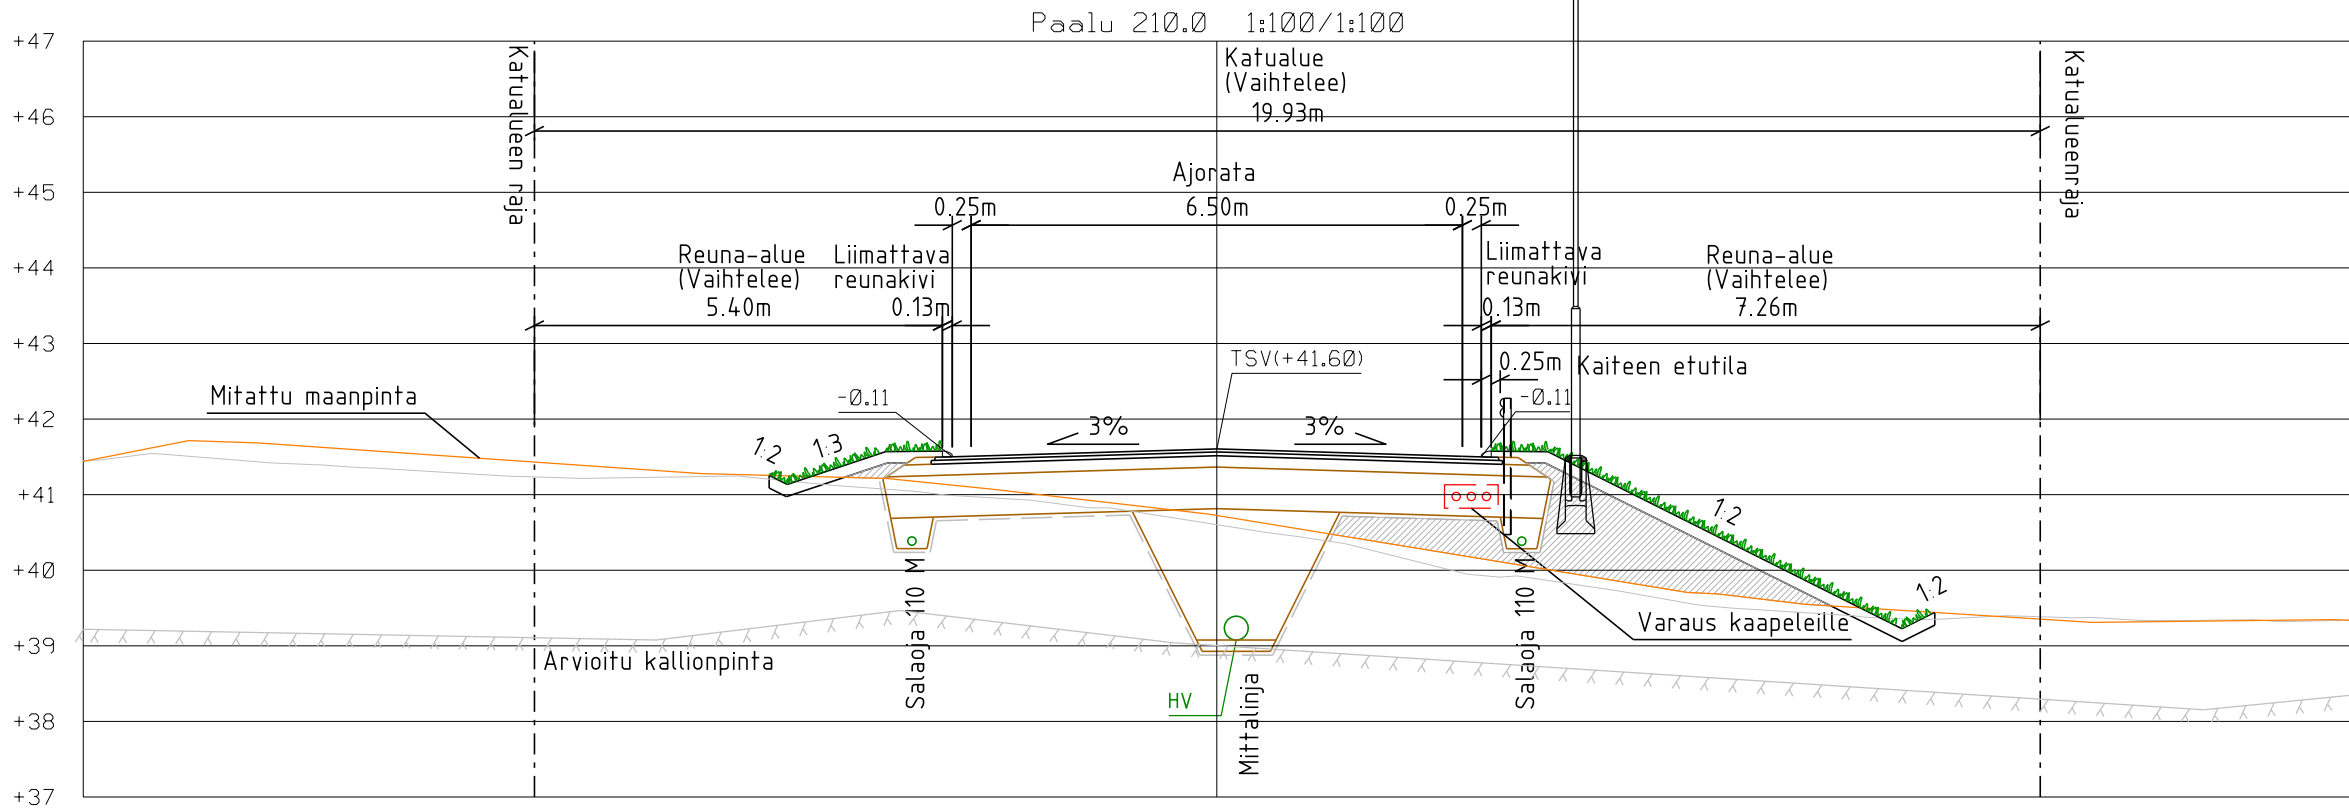


Hulevesiviemäri, sisäpohjan korkeus  
Putken mitat ja laatu  
Paalu, kaivoväli ja kaltevuus  
Katuluokka / pohjamaa

Katuluokka 4																												
Matka	1.77	14.09		25.59	26.23	67.68	26.35	94.03	10.53	104.56	31.48	39.24	175.28	45.49	220.77	37.42	258.19	36.24	294.43									
Kaltevuus / pyörityssäde	S=300	0.045		S=500	-0.007	S=500	0.014	S=500	0.014	S=500	0.014	S=500	-0.065	S=500	0.010	S=500	0.010	S=500	0.010									
Tasausviivan korkeus	42.66	42.75	43.15	43.60	44.05	44.42	44.51	44.44	44.40	44.51	44.65	44.79	44.91	44.86	44.62	44.18	43.56	42.90	42.25	41.60	40.95	40.39	40.03	39.86	39.89	39.99	40.09	42.14
Maanpinnan korkeus	42.58	42.74	43.14	43.63	44.00	44.31	44.45	44.54	44.48	44.44	44.52	44.72	44.91	45.12	45.19	45.06	44.69	43.78	42.73	41.29	40.60	40.75	40.09	39.96	39.62	39.82	39.67	39.69
Paalutus	0				50	68.52	83.03	100		150	91.19	200		250	63.49													
Kaarevuus						R=100																						
Sivukaltevuus																												

+50  
+45  
+40  
+35

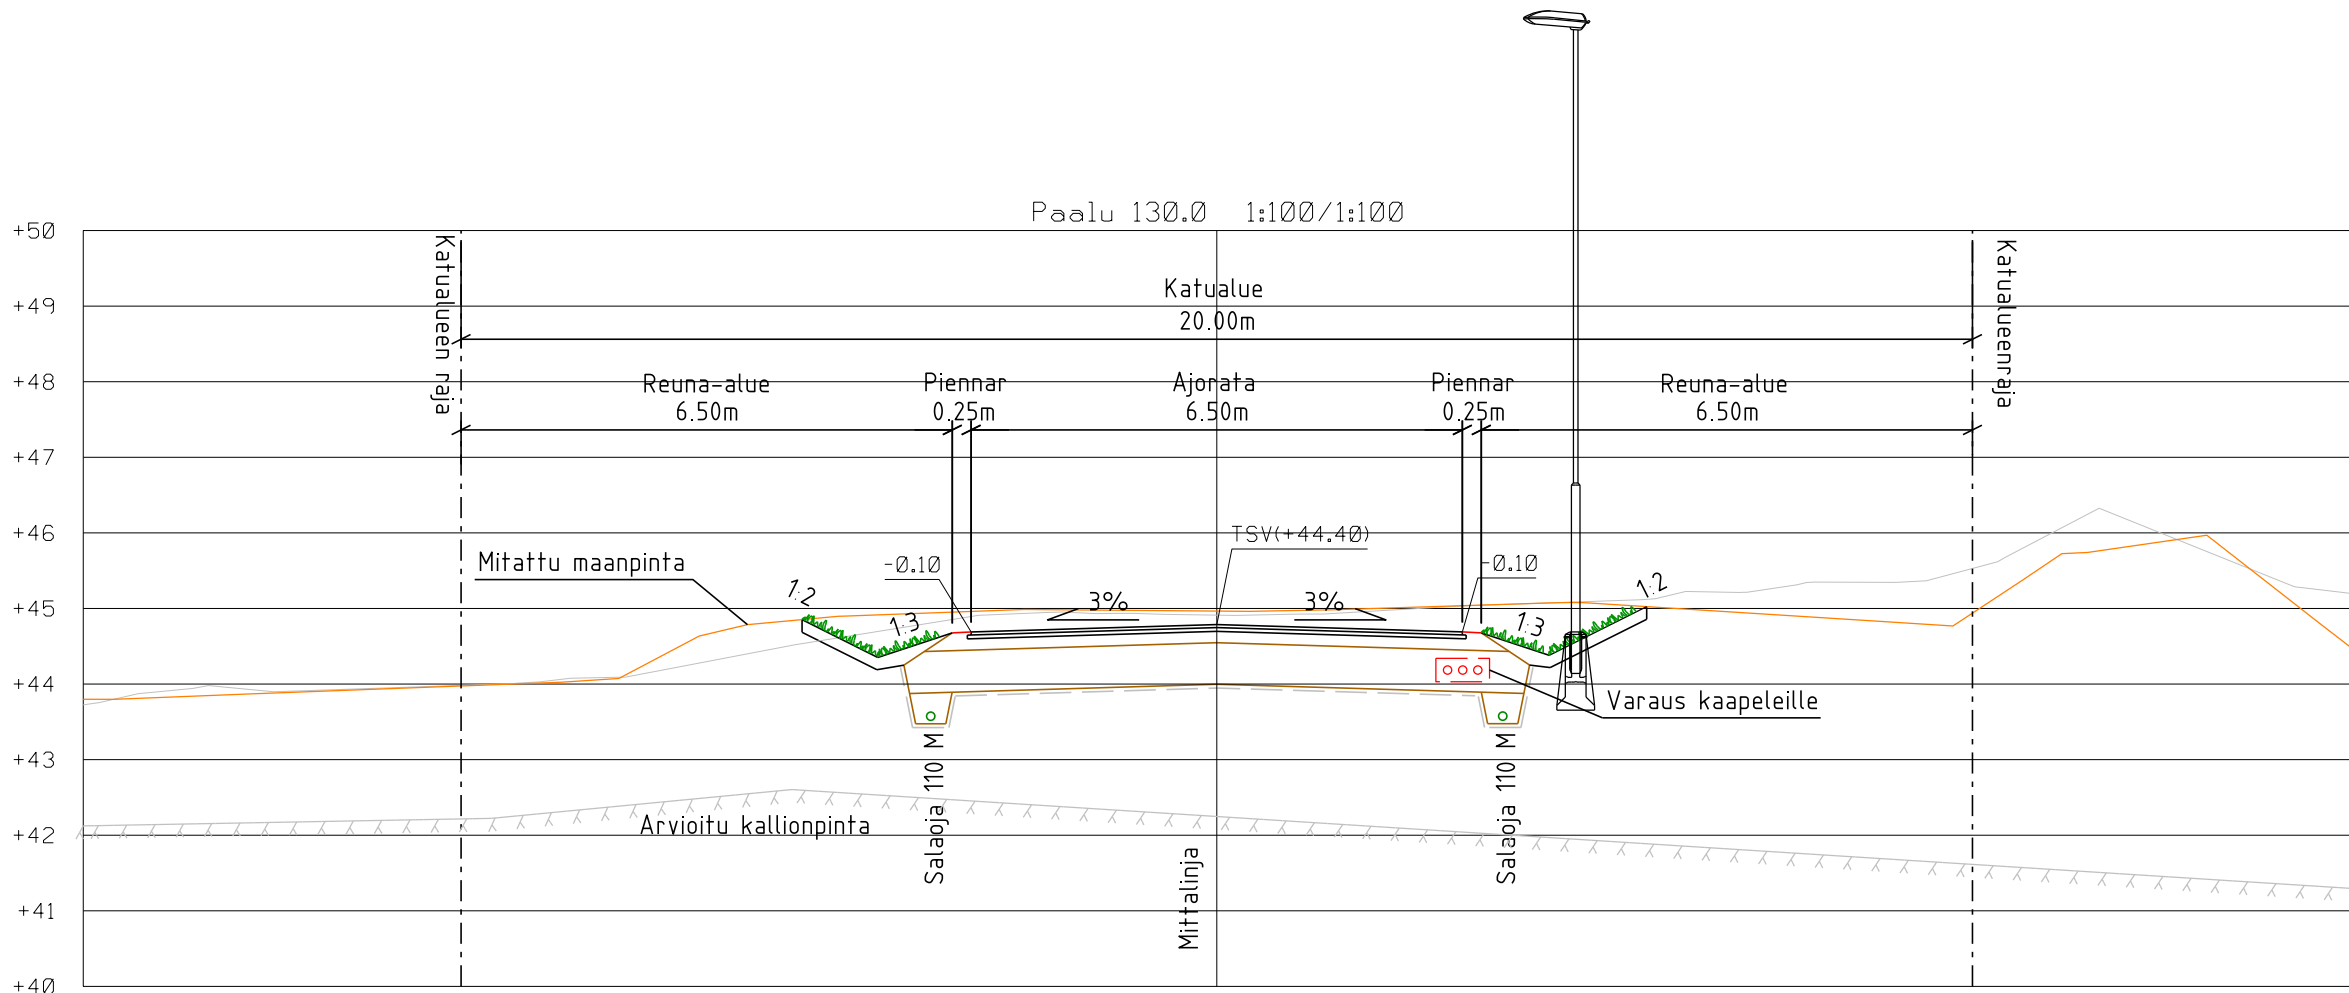

Ajanrata 4E		
Kulutuskerros	AB 16/120	90
Kantava kerros	KaM #0-32	150
Jakava kerros	KaM #0-90	550
Suodafinkangas	N3	
Yhteensä		790

Ajanrata 4A		
Kulutuskerros	AB 16/120	90
Kantava kerros	KaM #0-32	150
Irtilouhinta	Valmis taso -1.0 m	
Louhospinnan tasaus ja kiilaus		
Yhteensä		240

		Kaup./osa/Kylä	Korttel/Tila	Tontti/Rno
		Korkeus- ja koord. järjestelmä	N2000 ETRS-GK23	
<b>Vuoritie</b>		Piirustustyyppi	Katusuunnitelma	
Rakennuskohteen nimi ja osoite		Piirustuksen sisältö	Mittakaavat	
Vuoritie		Pituusleikkaus	1:1000/1:100	
Tyypille		Tyypille	1:100/1:100	
Suunnittelija Petteri Kankare		Tarkastaja Jani Tulkki	Suunn.ala	Työnumero
Piirtäjä Ilkka Ojanittu		Helsinginkatu 15 20500 Turku 020 747 6000 www.sitowise.com	KTT KAU47470 K2-1	Piir.no Muutos
Tiedosto		Päiväys 15.12.2023		