
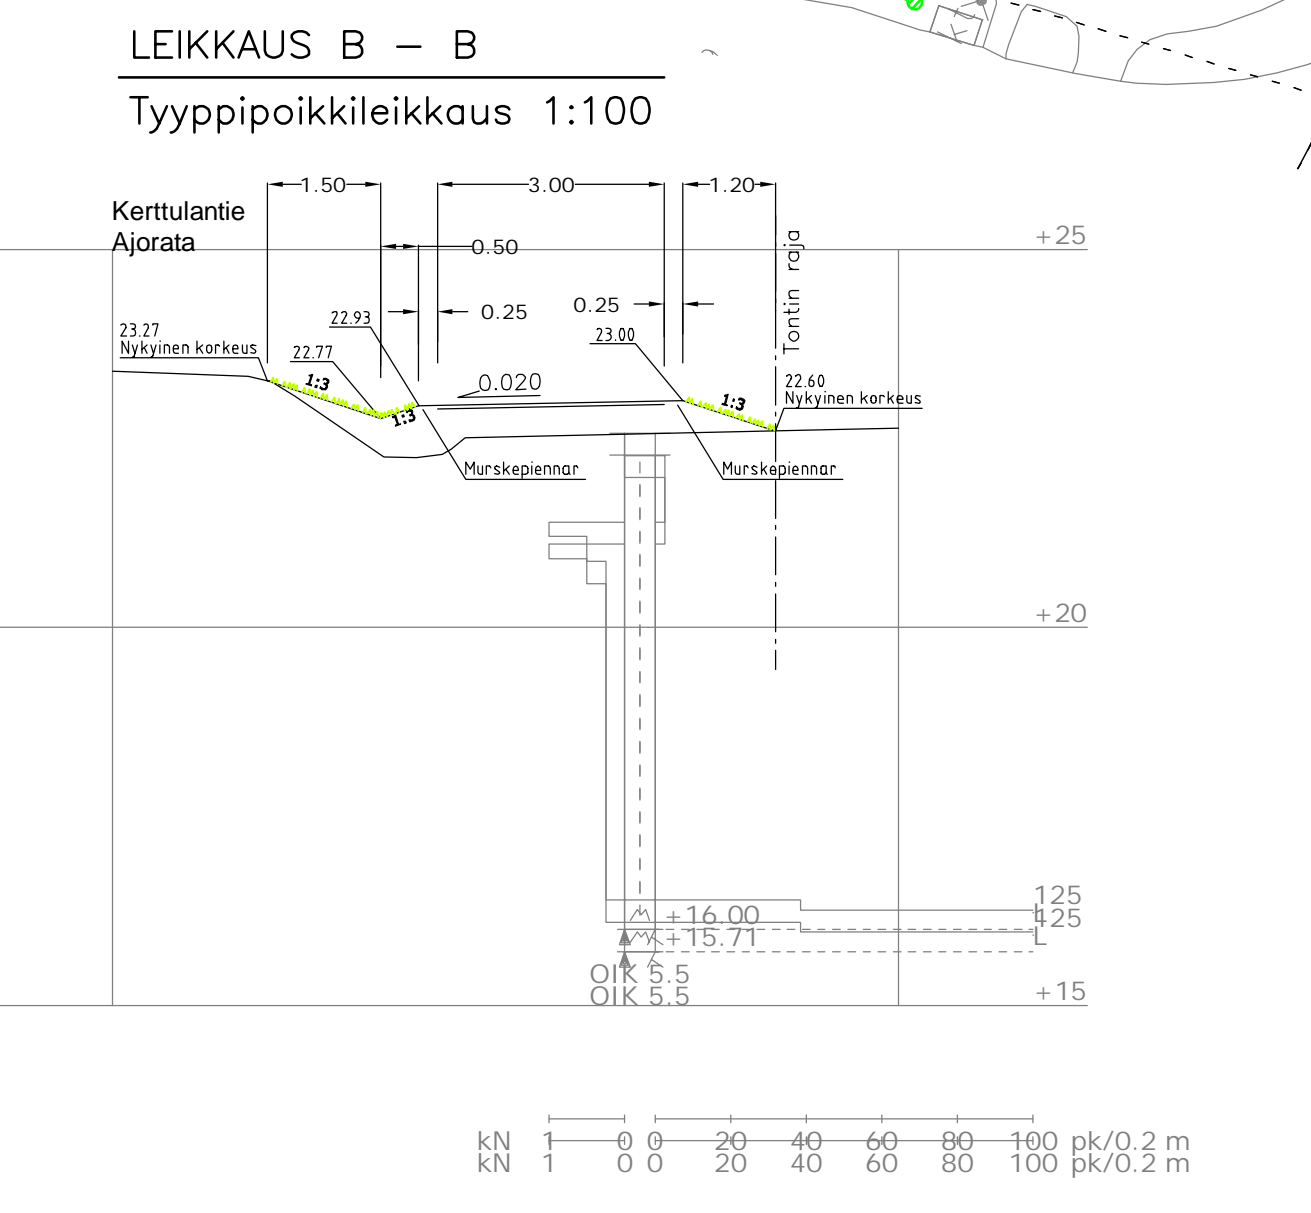
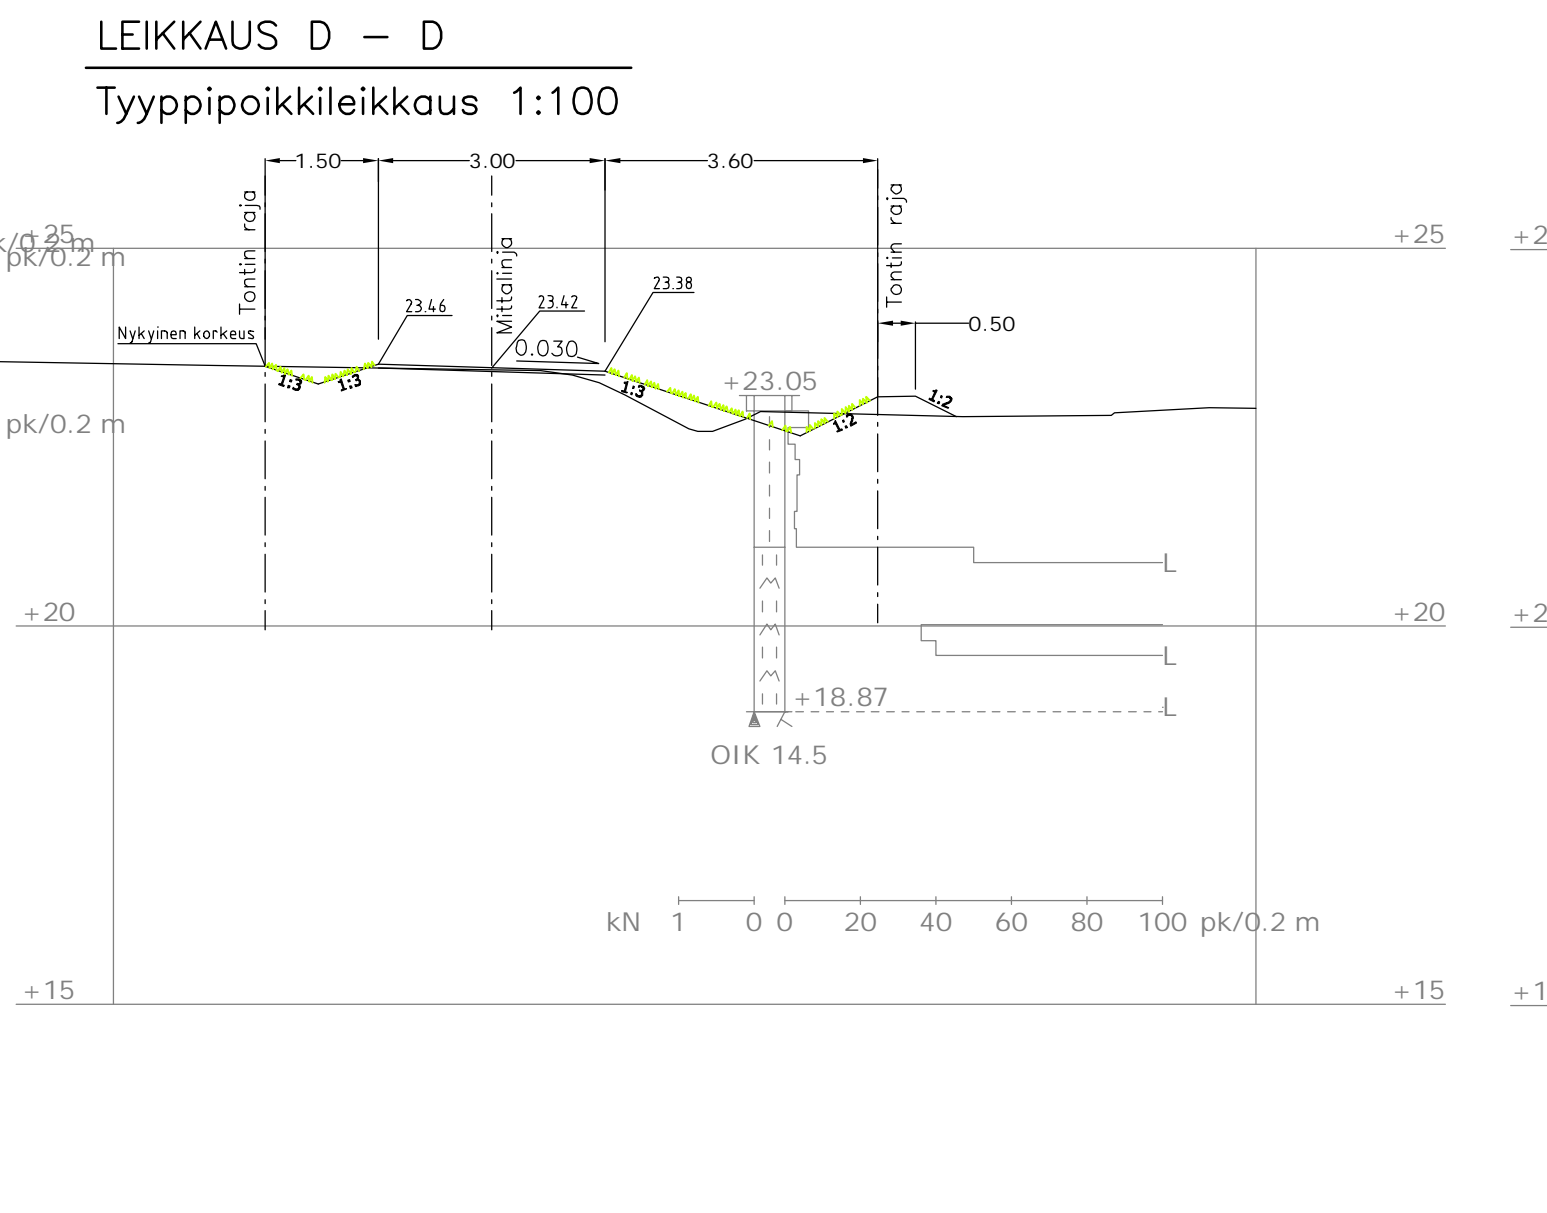
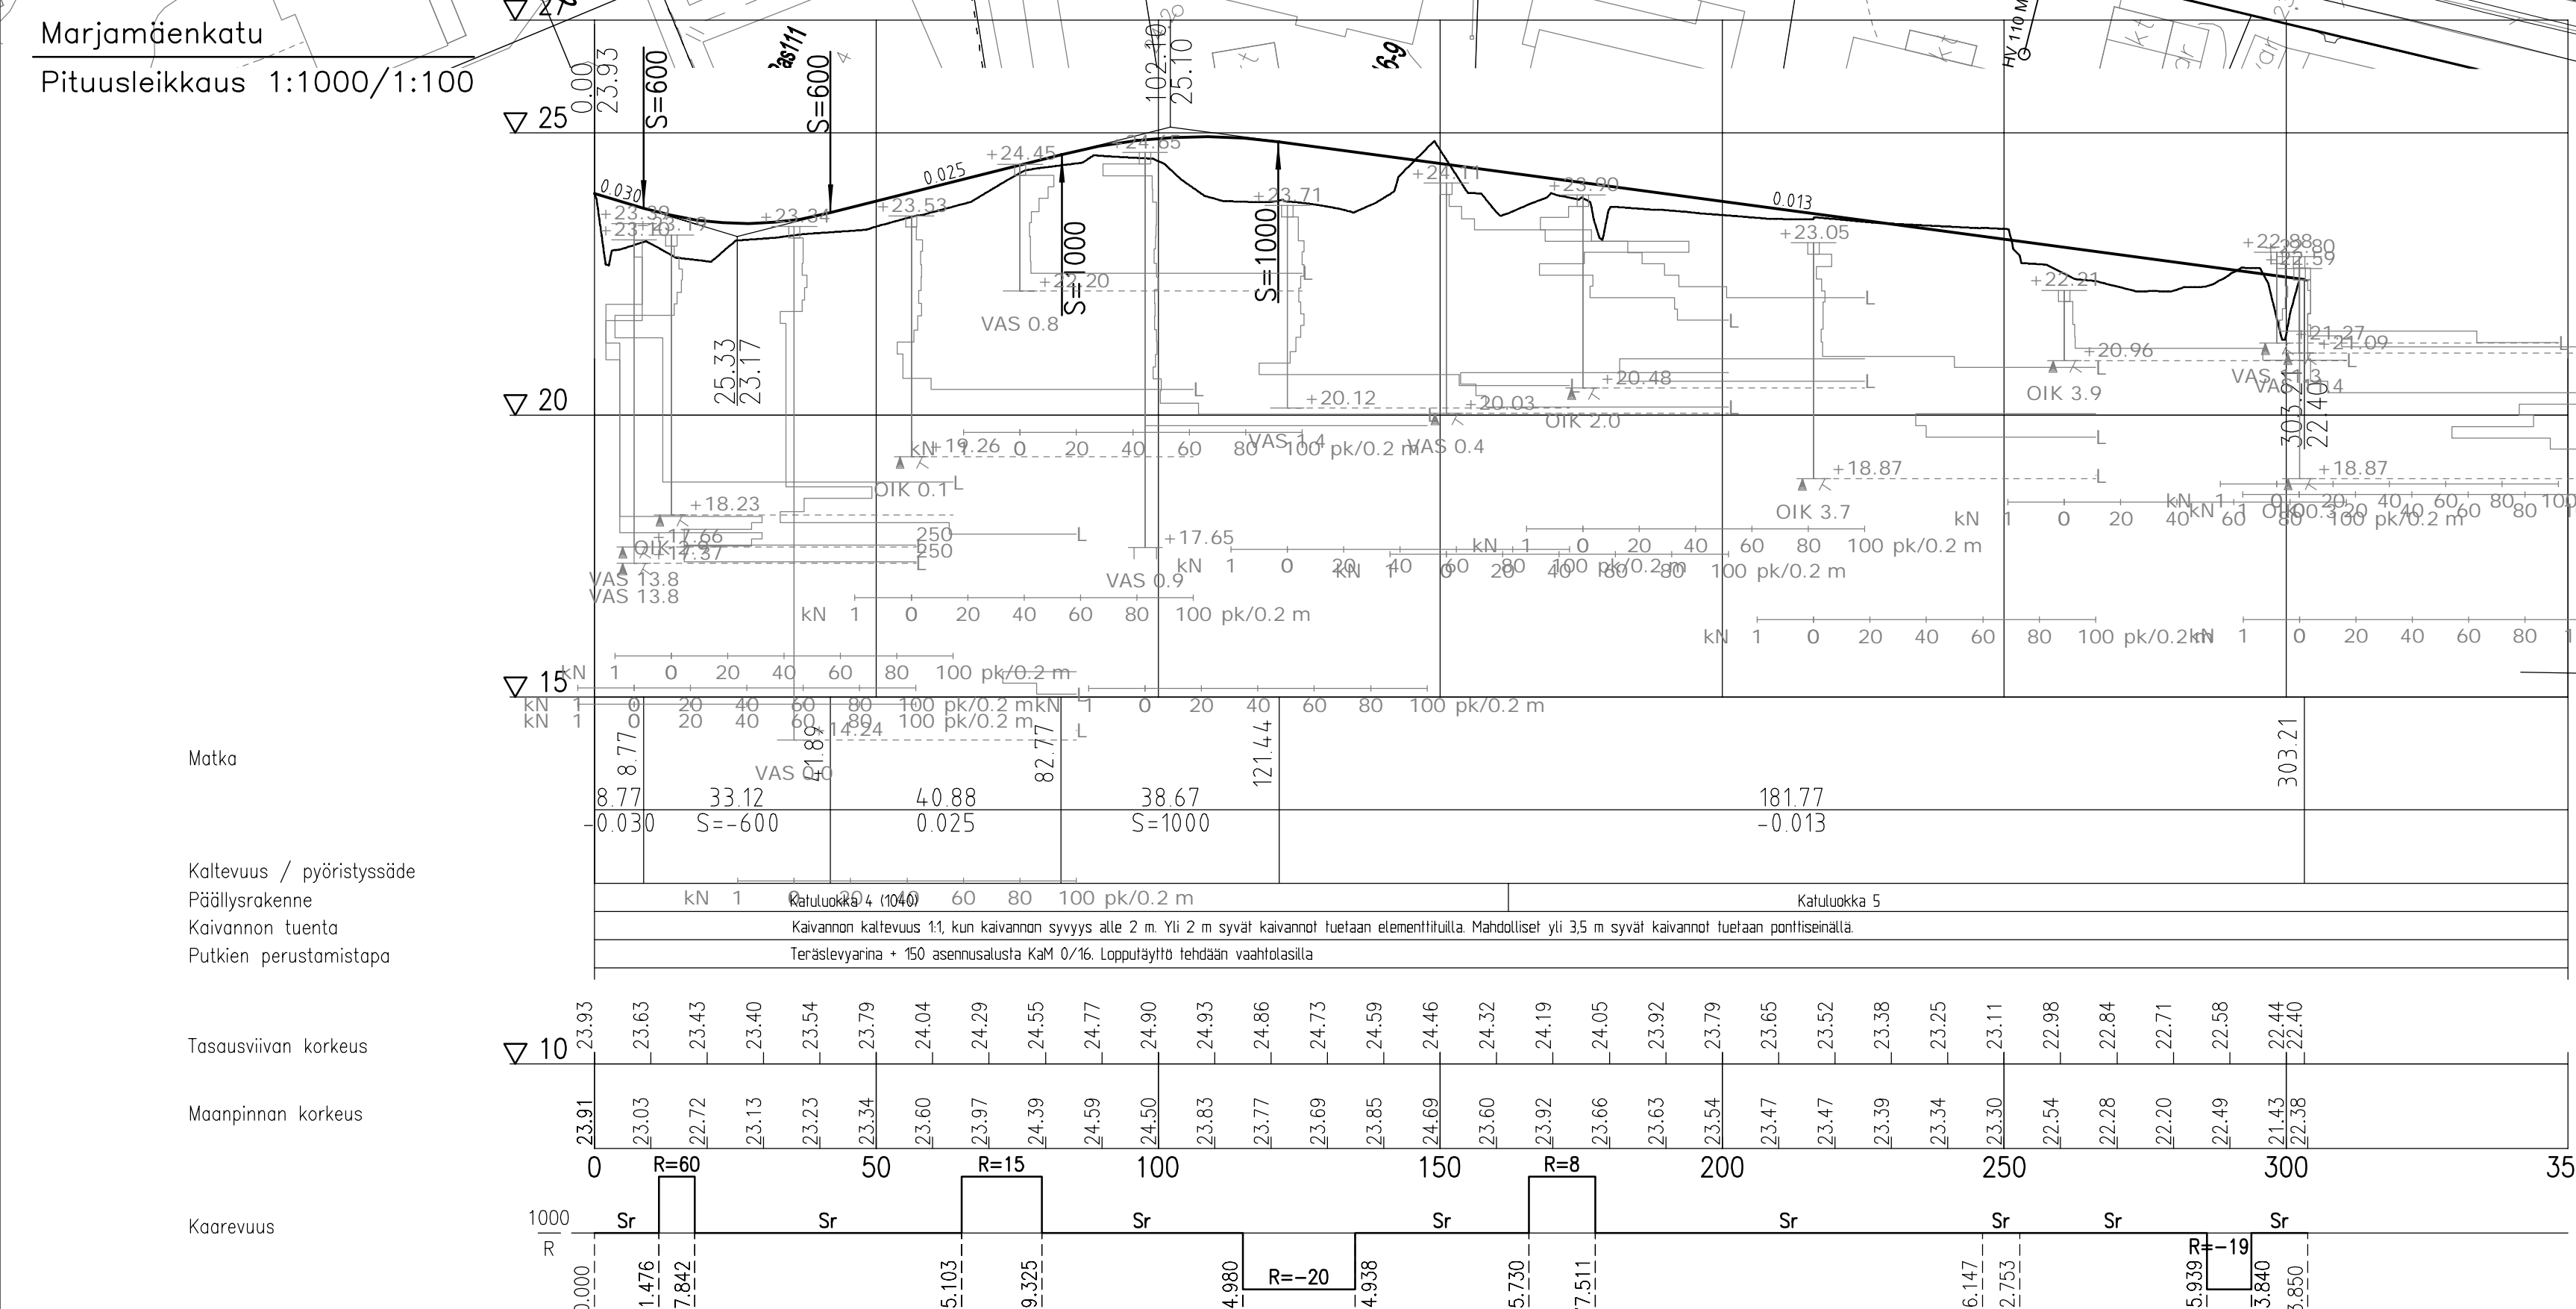
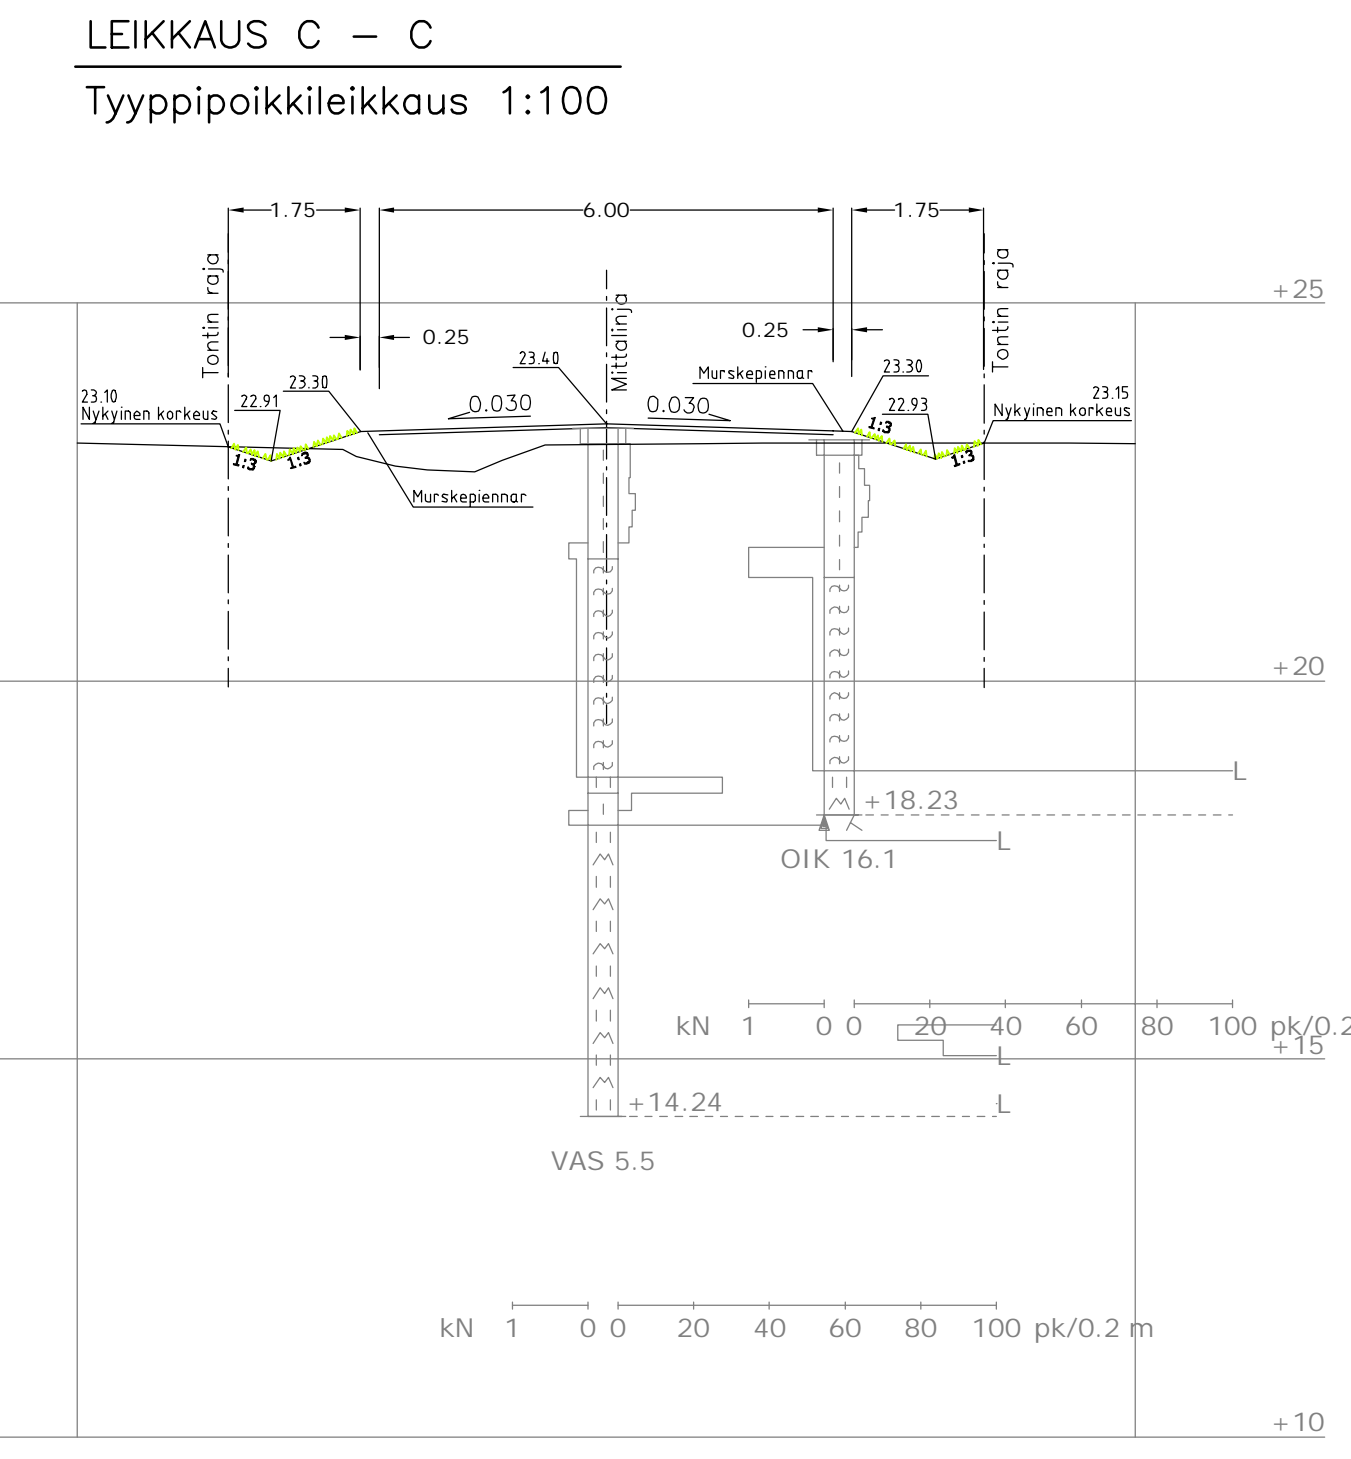


- MERKINTÖJEN SELITYKSET:**
- Suunniteltu korkeus rajalla
 - Nykyinen korkeus rajalla
 - Suunniteltu korkeus
 - Asfaltin reuna
 - Pientareen reuna
 - Asfalttipintainen alue, uusi asfaltti
 - Murskepintainen alue
 - Paahdeniitty / nurmetus
 - Betonikivetty alue
 - Reunatuki
 - Madallettu reunatuki
 - Suunniteltu painanne / oja
 - Nykyisen ojan korkeus ja virtausuunta
 - Suunniteltu hulevesiviemäri, hulevesikaivo ritiläkannella ja tarkastuskaivo
 - Roska-astia ja penkki
 - Valaistus siirretään, uusitaan tai säilytetään erillisen valaistussuunnitelman mukaisesti

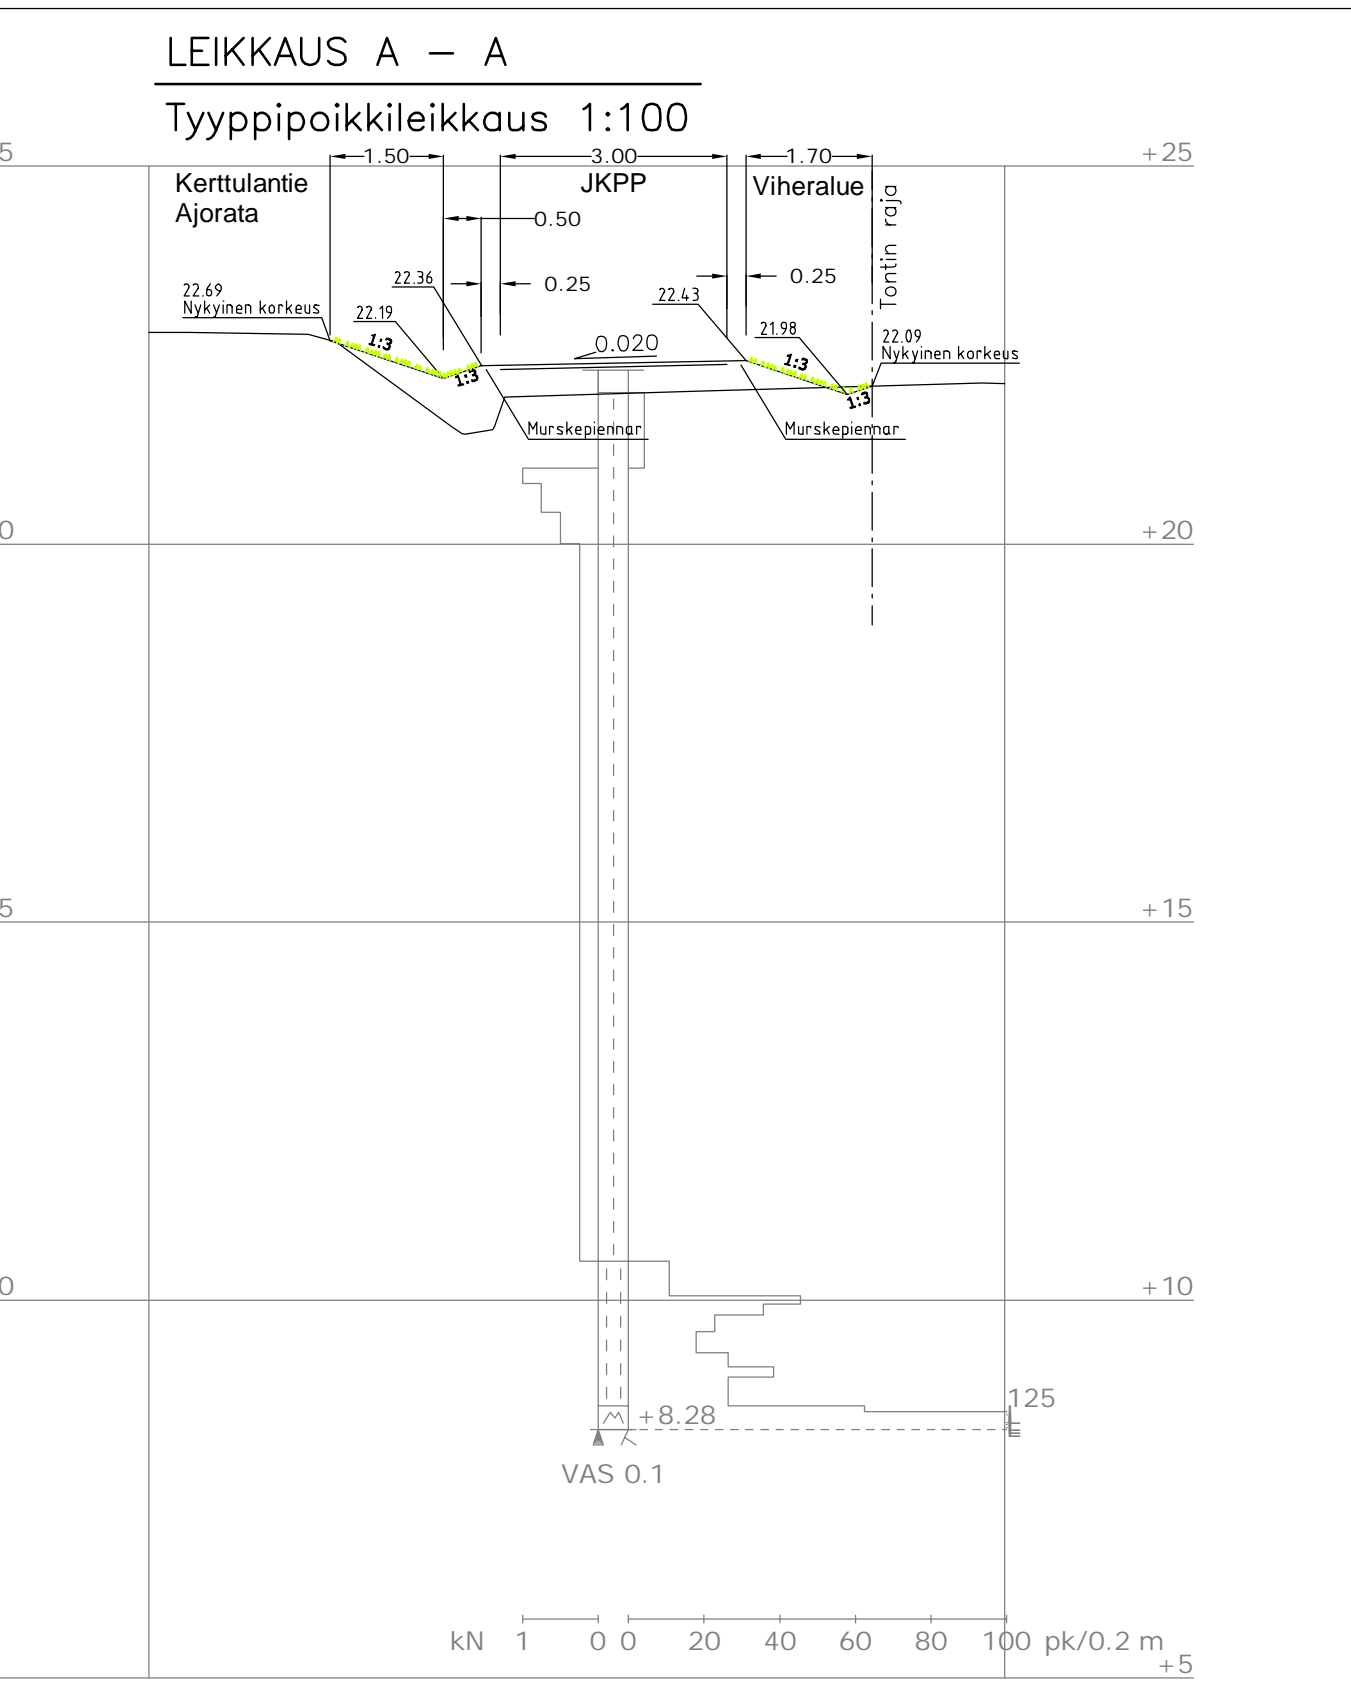

Koordinaattijärjestelmä: ETRS-GK23
 Korkeusjärjestelmä: N2000

MAASTOT.	SUUNN.	PIIIRT.	TARKAST.	GEOTEKN.TARKAST.	MITTAKAAVA
RAISIO	JUHE	JUHE	JUHE / IISI	IISI	1:500, 1:1000/1:100, 1:100
PAIVAYS	8.3.2024				RAMBOLL PIIRI NRO 1510079966.1
					PIIRI NRO K III 807

RAISION KAUPUNKI

NIMI JA TARKENNE: Marjamaenkatu Katusuunnitelma Asemapiirustus Kerttulan alue Raisio

AIHE JA LAJI: KATUSUUNNITELMA Asemapiirustus Pituusleikkaus Tyypipoikkileikkaukset

MUUTOS TAI TAYDENNYS: PAIVAYS NIMI LUKUM. TUNNUS