



TYYPPIPOIKKILEIKKAUS 1:100
Tikanmaankatu
PLV 41-210 (PL 140)

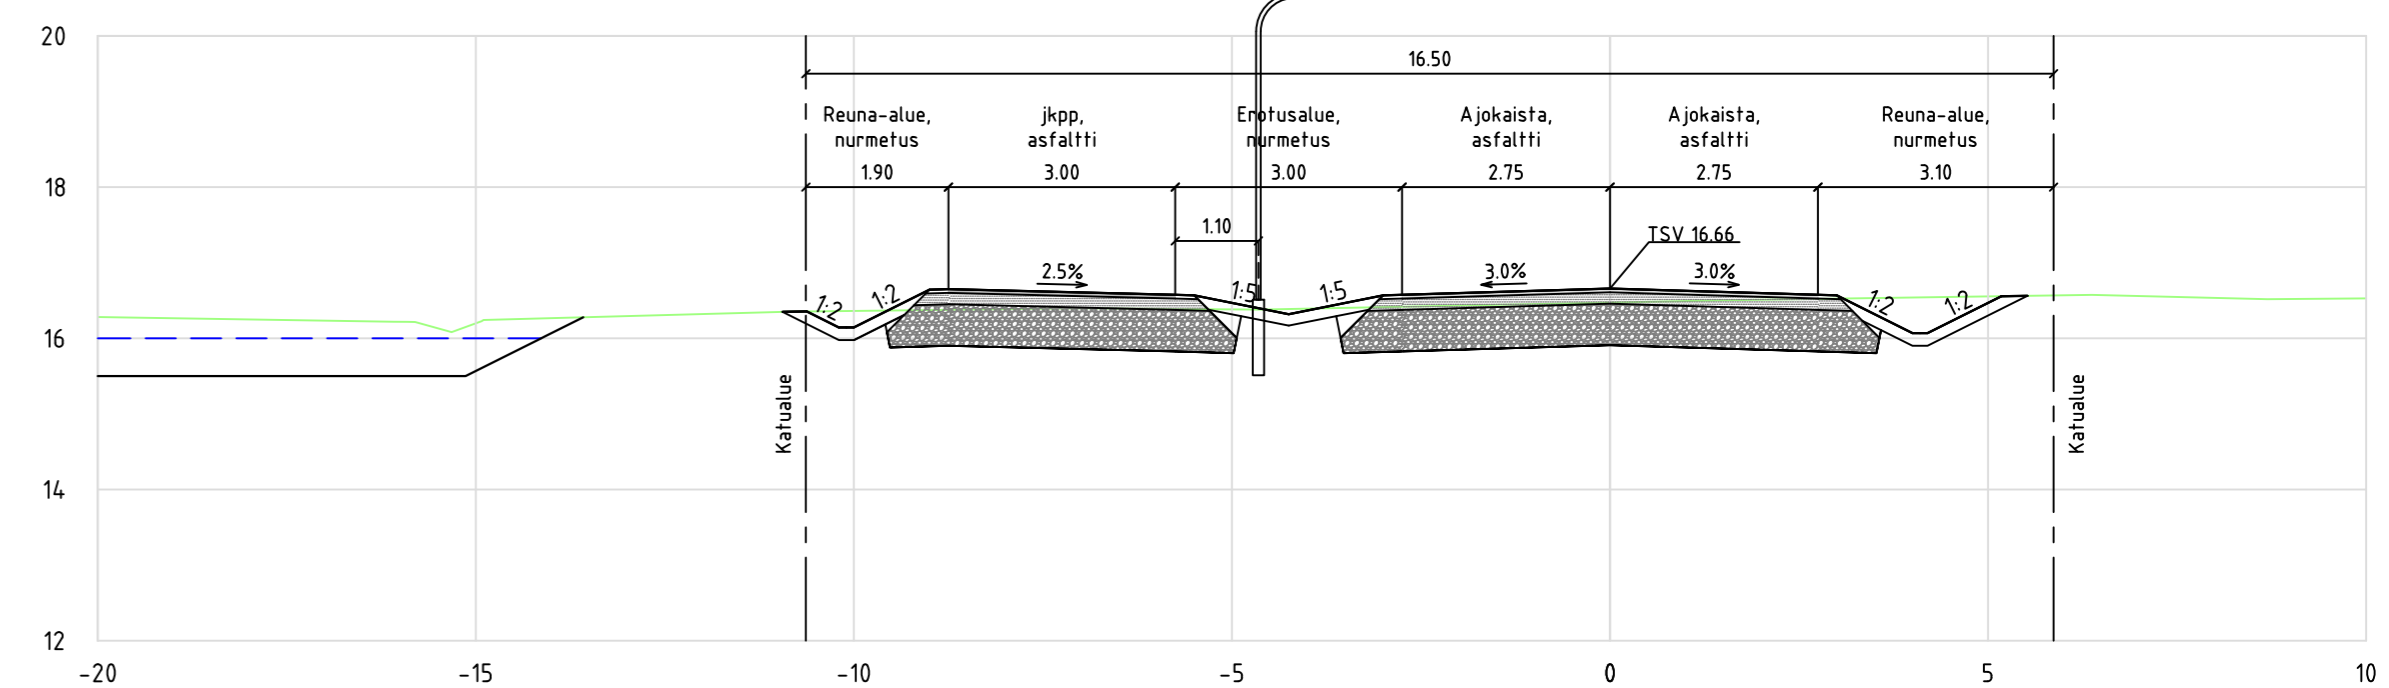

PITUUSLEIKKAUS Tikanmaankatu:
1:1000/1:100

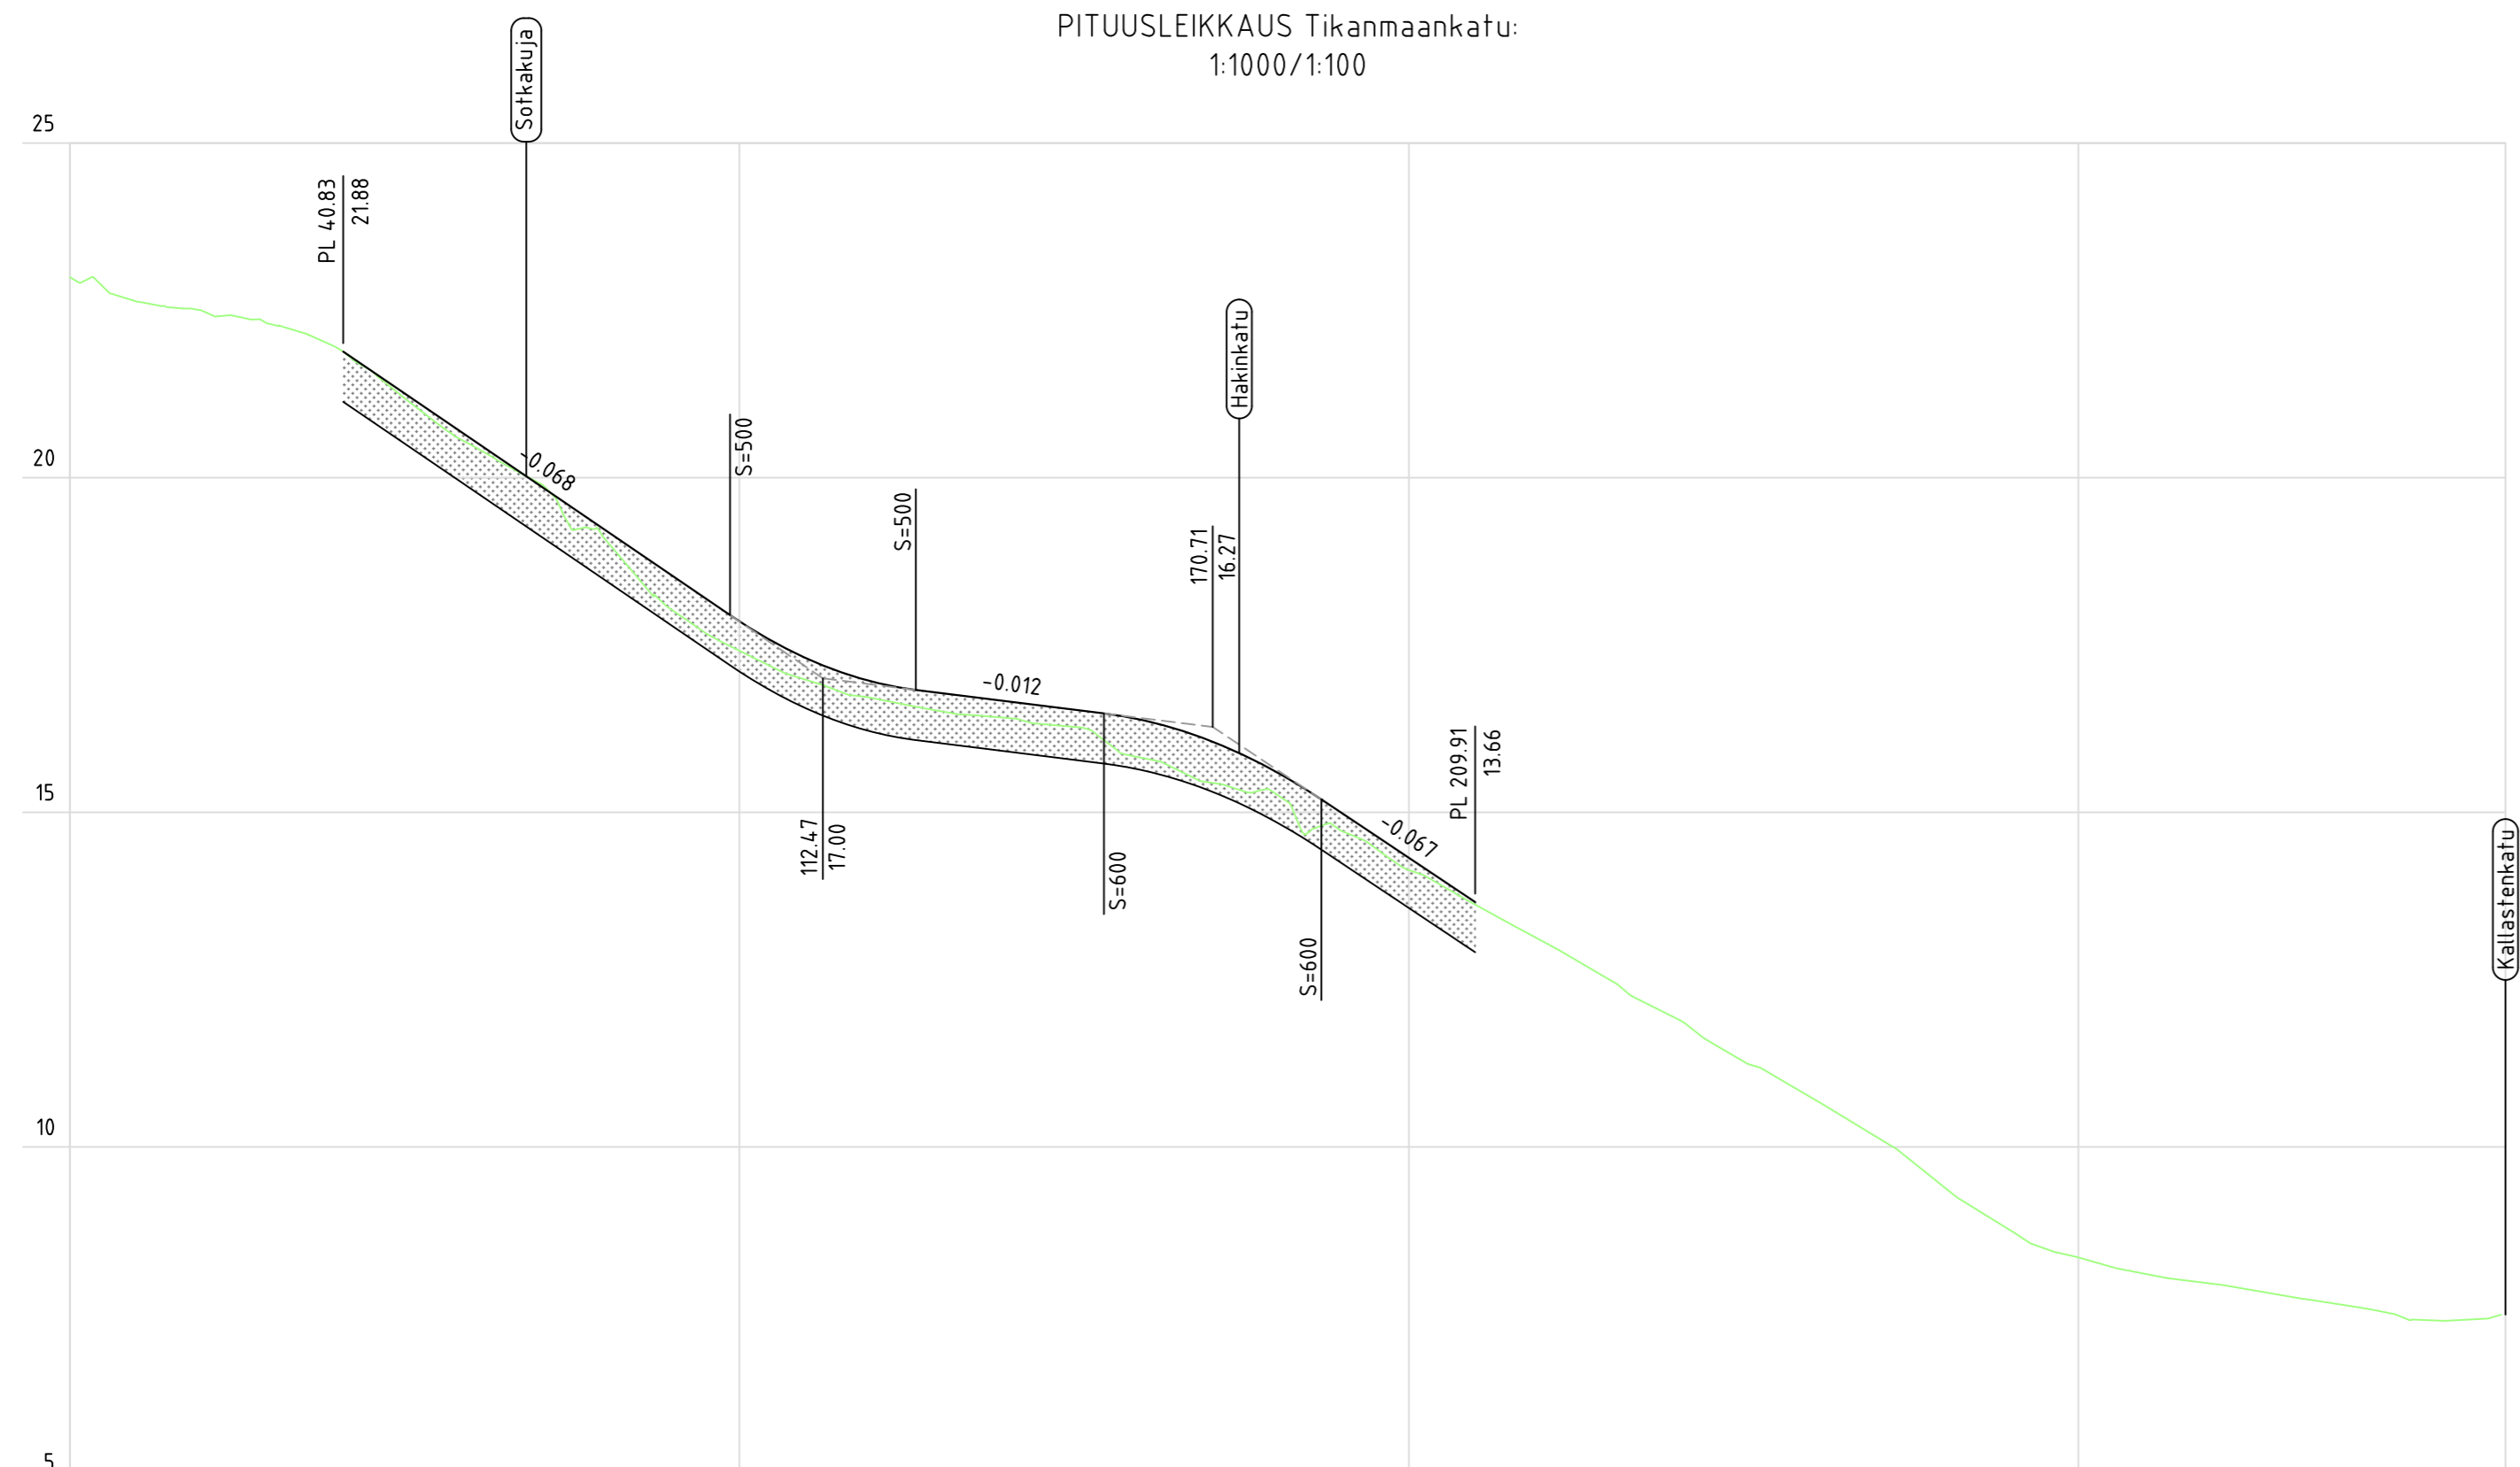

Päällysrakenne	SE/750																																					
Matka		57.78		98.61	27.75	126.36	28.10	154.46	32.46	186.92	22.99	209.91																										
Kaltevuus / pyörityssäde		-0.068		S=500	-0.012	S=600	-0.067																															
Tasausviivan korkeus		21.26	20.58	19.90	19.21	18.53	17.85	17.17	16.49	15.81	15.13	14.45	13.77	13.09	12.41	11.73	11.05	10.37	9.69	9.01																		
Maanpinnan korkeus	23.00	22.63	22.48	22.29	21.93	21.19	20.48	19.92	19.07	18.02	17.41	16.98	16.70	16.51	16.41	16.28	15.82	15.45	15.28	14.72	14.14	13.62	13.07	12.50	11.92	11.28	10.74	10.14	9.40	8.74	8.35	8.10	7.96	7.79	7.63	7.42	7.43	
Paalutus	0						100													200																		
Kaarevuus						64.60		R=50		87.12						168.86				R=700		218.34																
Sivukaltevuus																																						

Kohde		RAISION KAUPUNKI Hakinpellon asemakaava-alueen katu- ja kunnallistekniikka KATUSUUNNITELMA		Piirustuksen sisältö	Tikanmaankatu Pituusleikkaus Tyyppipoikkileikkaus	Mittakaavat	1:1000/1:100 1:100
Suunnittelija	T. Tsokkinen	Tarkastaja	T. Tsokkinen	Päiväys	08.04.2024	Tasokoordinaatio / Korkeusjärjestelmä	ETRS-GK23 / N2000
Hyväksyjä	A. Muhonen	Työnumero	101020305-001	Lehti			
AFRY Finland Oy Juhana Herttuan puistikatu 21 20100 Turku Puh. 010 3311 etunimi.sukunimi@afry.com		Suunn.ala	Piirustusnumero	TKA	K XII 268	Muutos	