



TYYPPIPOIKKILEIKKAUS 1:100

Hakinkatu

PLV 0-86 (PL 40)

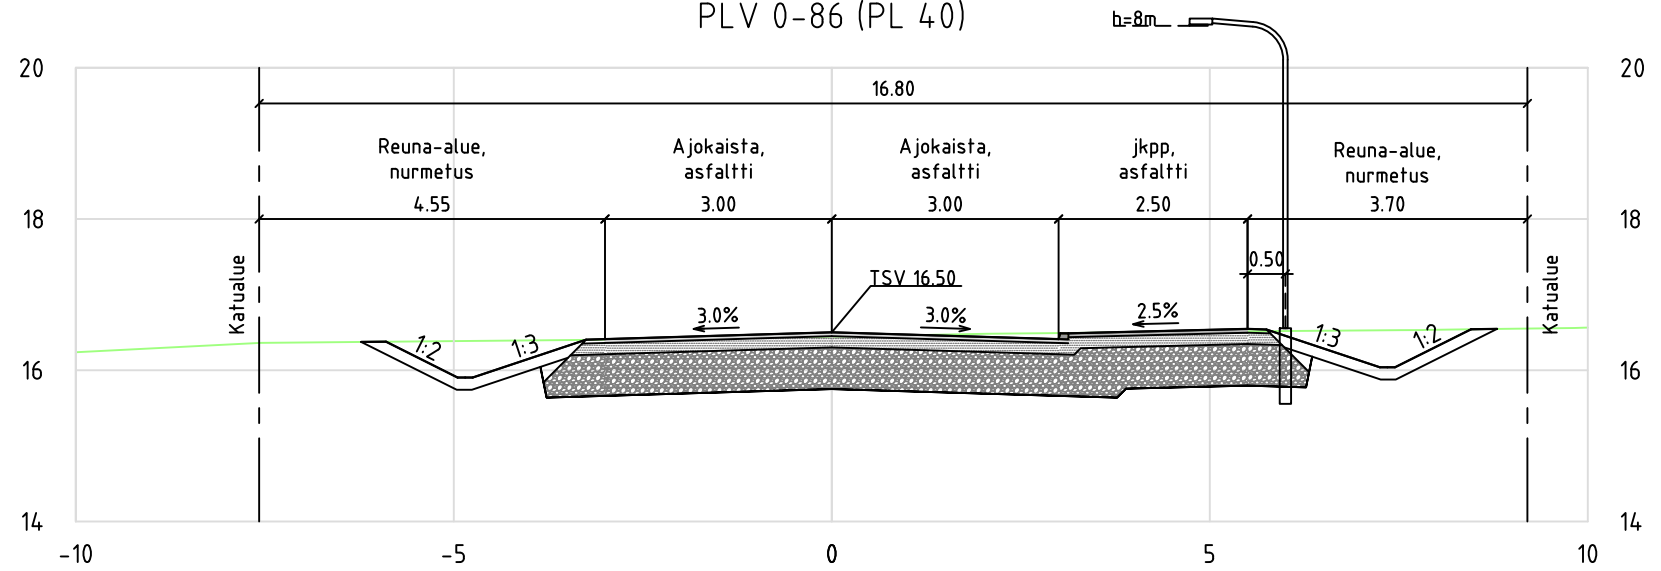

PITUUSLEIKKAUS Hakinkatu:
1:1000/1:100

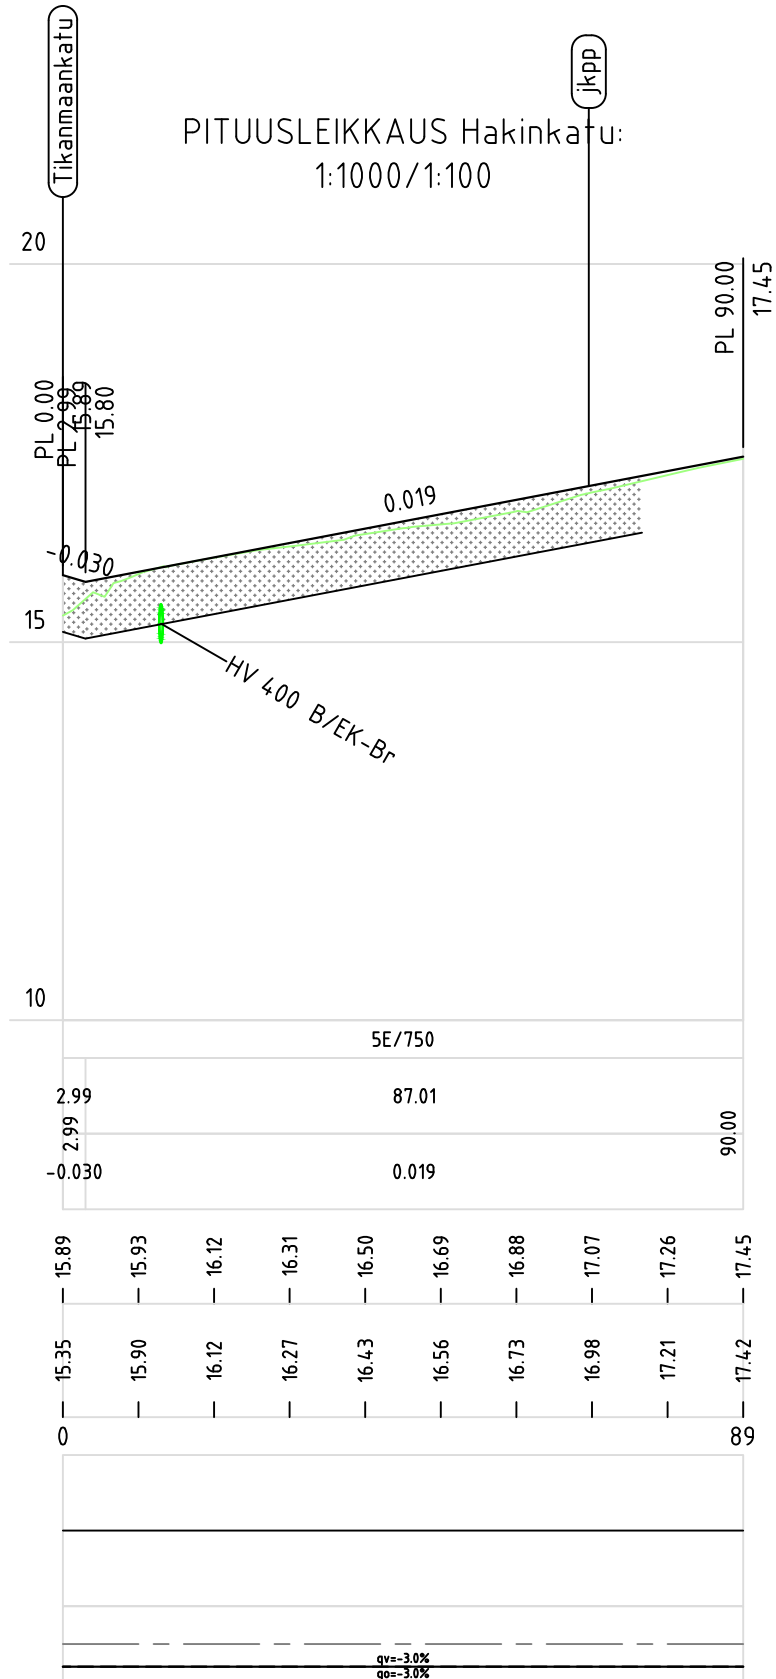

Kohde RAISION KAUPUNKI Hakinpellon asemakaava-alueen katu- ja kunnallistekniikka KATUSUUNNITELMA			Piirustuksen sisältö Hakinkatu Pituusleikkaus Tyyppipoikkileikkaus	Mittakaavat 1:1000/1:100 1:100
Suunnittelija T. Tsokkinen	Tarkastaja T. Tsokkinen	Päiväys 08.04.2024	Tasokoordinaatisto / Korkeusjärjestelmä ETRS-GK23 / N2000	
Hyväksyjä A. Muhonen			Työnumero 101020305-001	Lehti
Suunn.ala		Piirustusnumero	Muutos	
AFRY AF PÖYRY AFRY Finland Oy Juhana Herttuan puistokatu 21 20100 Turku Puh. 010 3311 etunimi.sukunimi@afry.com		TKA	K XII 269	