


PITUUSLEIKKAUS jk+pp-tie:
1:1000/1:100

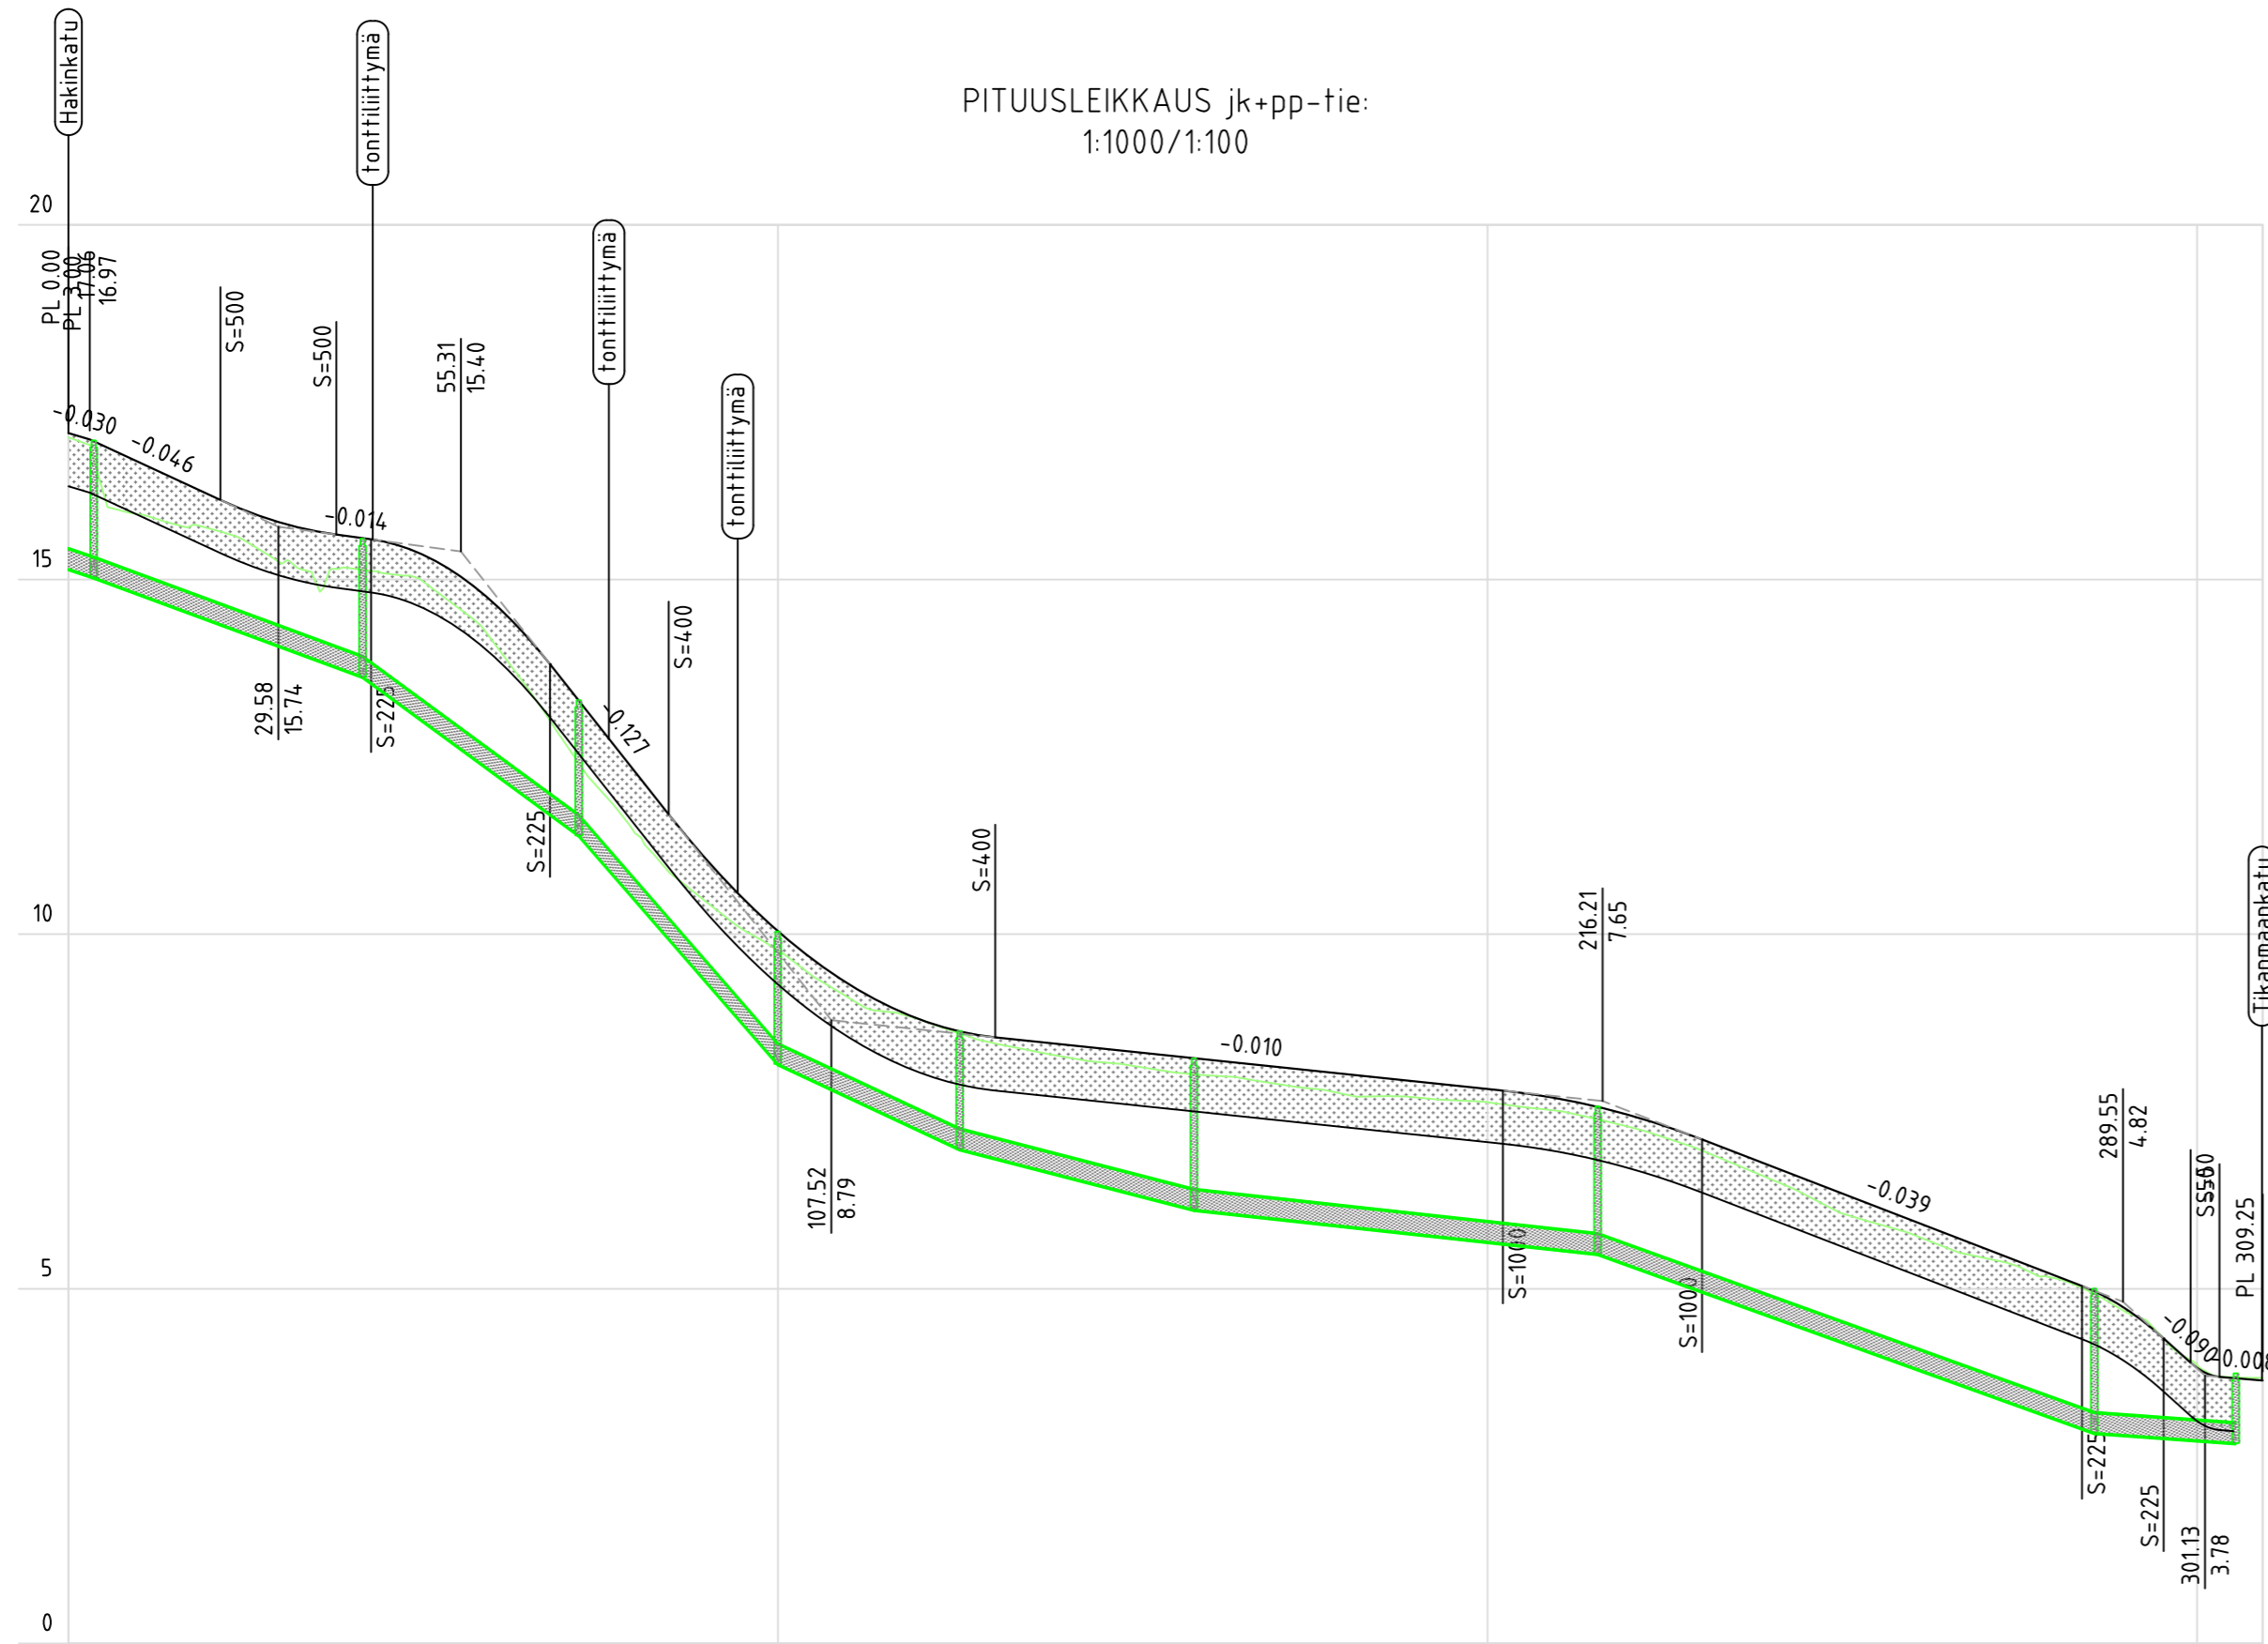

Päällysrakenne	SE/750																																
SADEVESI	315 M																																
Materiaali, vesijuoksun korkeus	15.03		13.63	13.63	11.39	11.39	8.17	8.17	6.97	6.97	6.12	6.12	2.97	2.97	2.83																		
Paalu, pituus/kaltevuus	3.6		4.14		71.9		100.0		125.6		158.6		285.5		305.4																		
Matka	27.31/30.0%	37.82/37.0%	30.56/73.4%	28.24/114.9%	25.68/46.8%	33.03/25.9%	158.6	56.89/10.9%	215.5	70.38/35.9%	19.12/7.5%																						
Kaltevuus / pyöristyssäde	-0.030	-0.046	S=500	S=225	-0.127	84.59	S=400	-0.010	202.18	S=1000	230.24	-0.039	283.79	S=225	303.16																		
Tasausviivan korkeus	17.06	16.65	16.19	15.80	15.60	15.35	14.66	13.54	12.27	11.04	10.04	9.29	8.80	8.55	8.45	8.34	8.24	8.13	8.03	7.92	7.82	7.68	7.45	7.12	6.73	6.34	5.96	5.57	5.19	4.71	3.89	3.71	
Maanpinnan korkeus	17.00	15.92	15.71	15.22	15.15	14.97	14.10	12.69	11.41	10.45	9.77	9.10	8.80	8.47	8.28	8.14	8.01	7.89	7.74	7.70	7.63	7.51	7.28	6.96	6.54	6.06	5.76	5.44	5.15	4.67	3.93	3.74	
Paalutus	0							100				200																					
Kaarevuus				R=25				R=80																									
Sivukaltevuus																																	

Kohde RAISION KAUPUNKI Hakinpellon asemakaava-alueen katu- ja kunnallistekniikka KATUSUUNNITELMA			Piirustuksen sisältö jk+pp-tie Pituusleikkaus Tyyppipoikkileikkaus	Mittakaavat 1:1000/1:100 1:100
Suunnittelija T. Tsokkinen	Tarkastaja T. Tsokkinen	Päiväys 08.04.2024	Tasokoordinaatio / Korkeusjärjestelmä ETRS-GK23 / N2000	
Hyväksyjä A. Muhonen		Työnumero 101020305-001	Lehti	
Suunn.ala		Piirustusnumero	Muutos	
 AFRY AF PÖYRY		AFRY Finland Oy Juhana Herttuan puistikatu 21 20100 Turku Puh. 010 3311 etunimi.sukunimi@afry.com	TKA	K XII 271