


Päällysrakenne	5E/200													
SADEVESI	4.00 M													
Materiaali, vesijuoksun korkeus	2.83	2.56												
Paalu, pituus/kaltevuus	12.3													
	18.40/14.4‰													
Matka	11.68	66.40					78.08	35.02			113.10	25.28		138.38
Kaltevuus / pyöristyssäde	-0.020	-0.003					78.08	-0.011			113.10	0.012		138.38
Tasausviivan korkeus	3.80	3.60	3.55	3.52	3.50	3.47	3.45	3.42	3.38	3.27	3.16	3.05	3.10	3.22
Maanpinnan korkeus	3.80	3.62	3.51	3.51	3.53	3.48	3.46	3.44	3.37	3.29	3.15	3.05	3.06	3.16
Paalutus	0													145
Kaarevuus	R=200													
Sivukaltevuus	q ₀ =2.5% q _v =-2.5%													

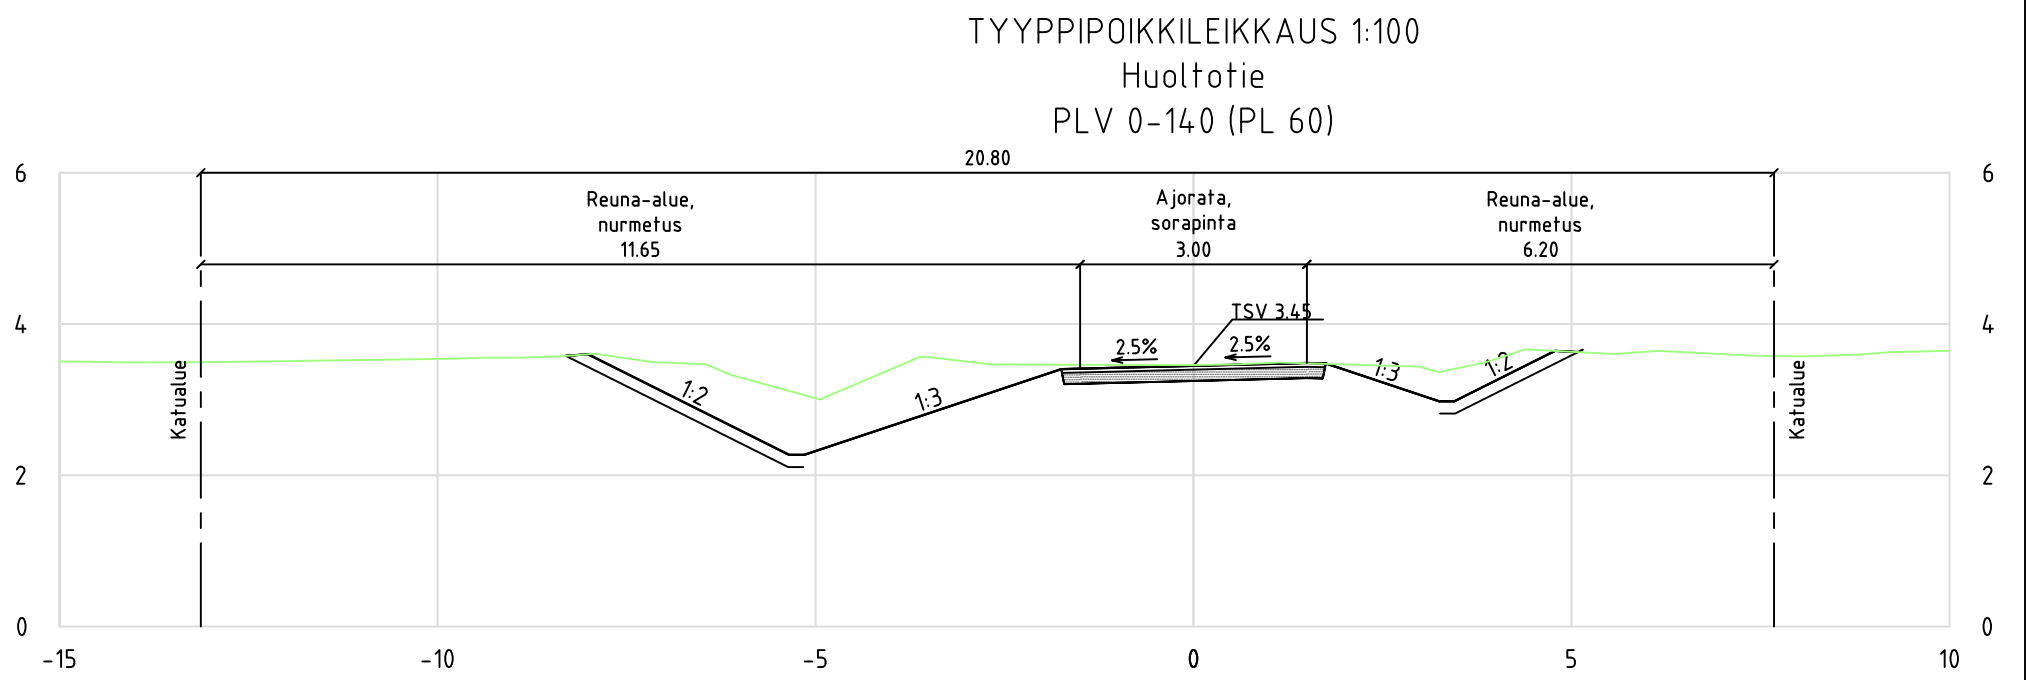

Kohde RAISION KAUPUNKI Hakinpellon asemakaava-alueen katu- ja kunnallistekniikka KATUSUUNNITELMA			Piirustuksen sisältö Huoltotie Pituusleikkaus Tyyppipoikkileikkaus	Mittakaavat 1:1000/1:100 1:100
Suunnittelija T. Tsokkinen	Tarkastaja T. Tsokkinen	Päiväys 08.04.2024	Tasokoordinaatisto / Korkeusjärjestelmä ETRS-GK23 / N2000	
Hyväksyjä A. Muhonen			Työnumero 101020305-001	Lehti
Suunn.ala TKA 205		Piirustusnumero 205	Muutos	
AFRY Finland Oy Juhana Herttuan puistokatu 21 20100 Turku Puh. 010 3311 etunimi.sukunimi@afry.com				