


PINTA-ALA TIEDOT			
	KRM ²	BRM ²	HTM ²
PALVELUKOTI	820	820	788
VARASTO/KATOS	10	20	-
4 RYHMÄÄ 18 ASUKASPAIKKAA			

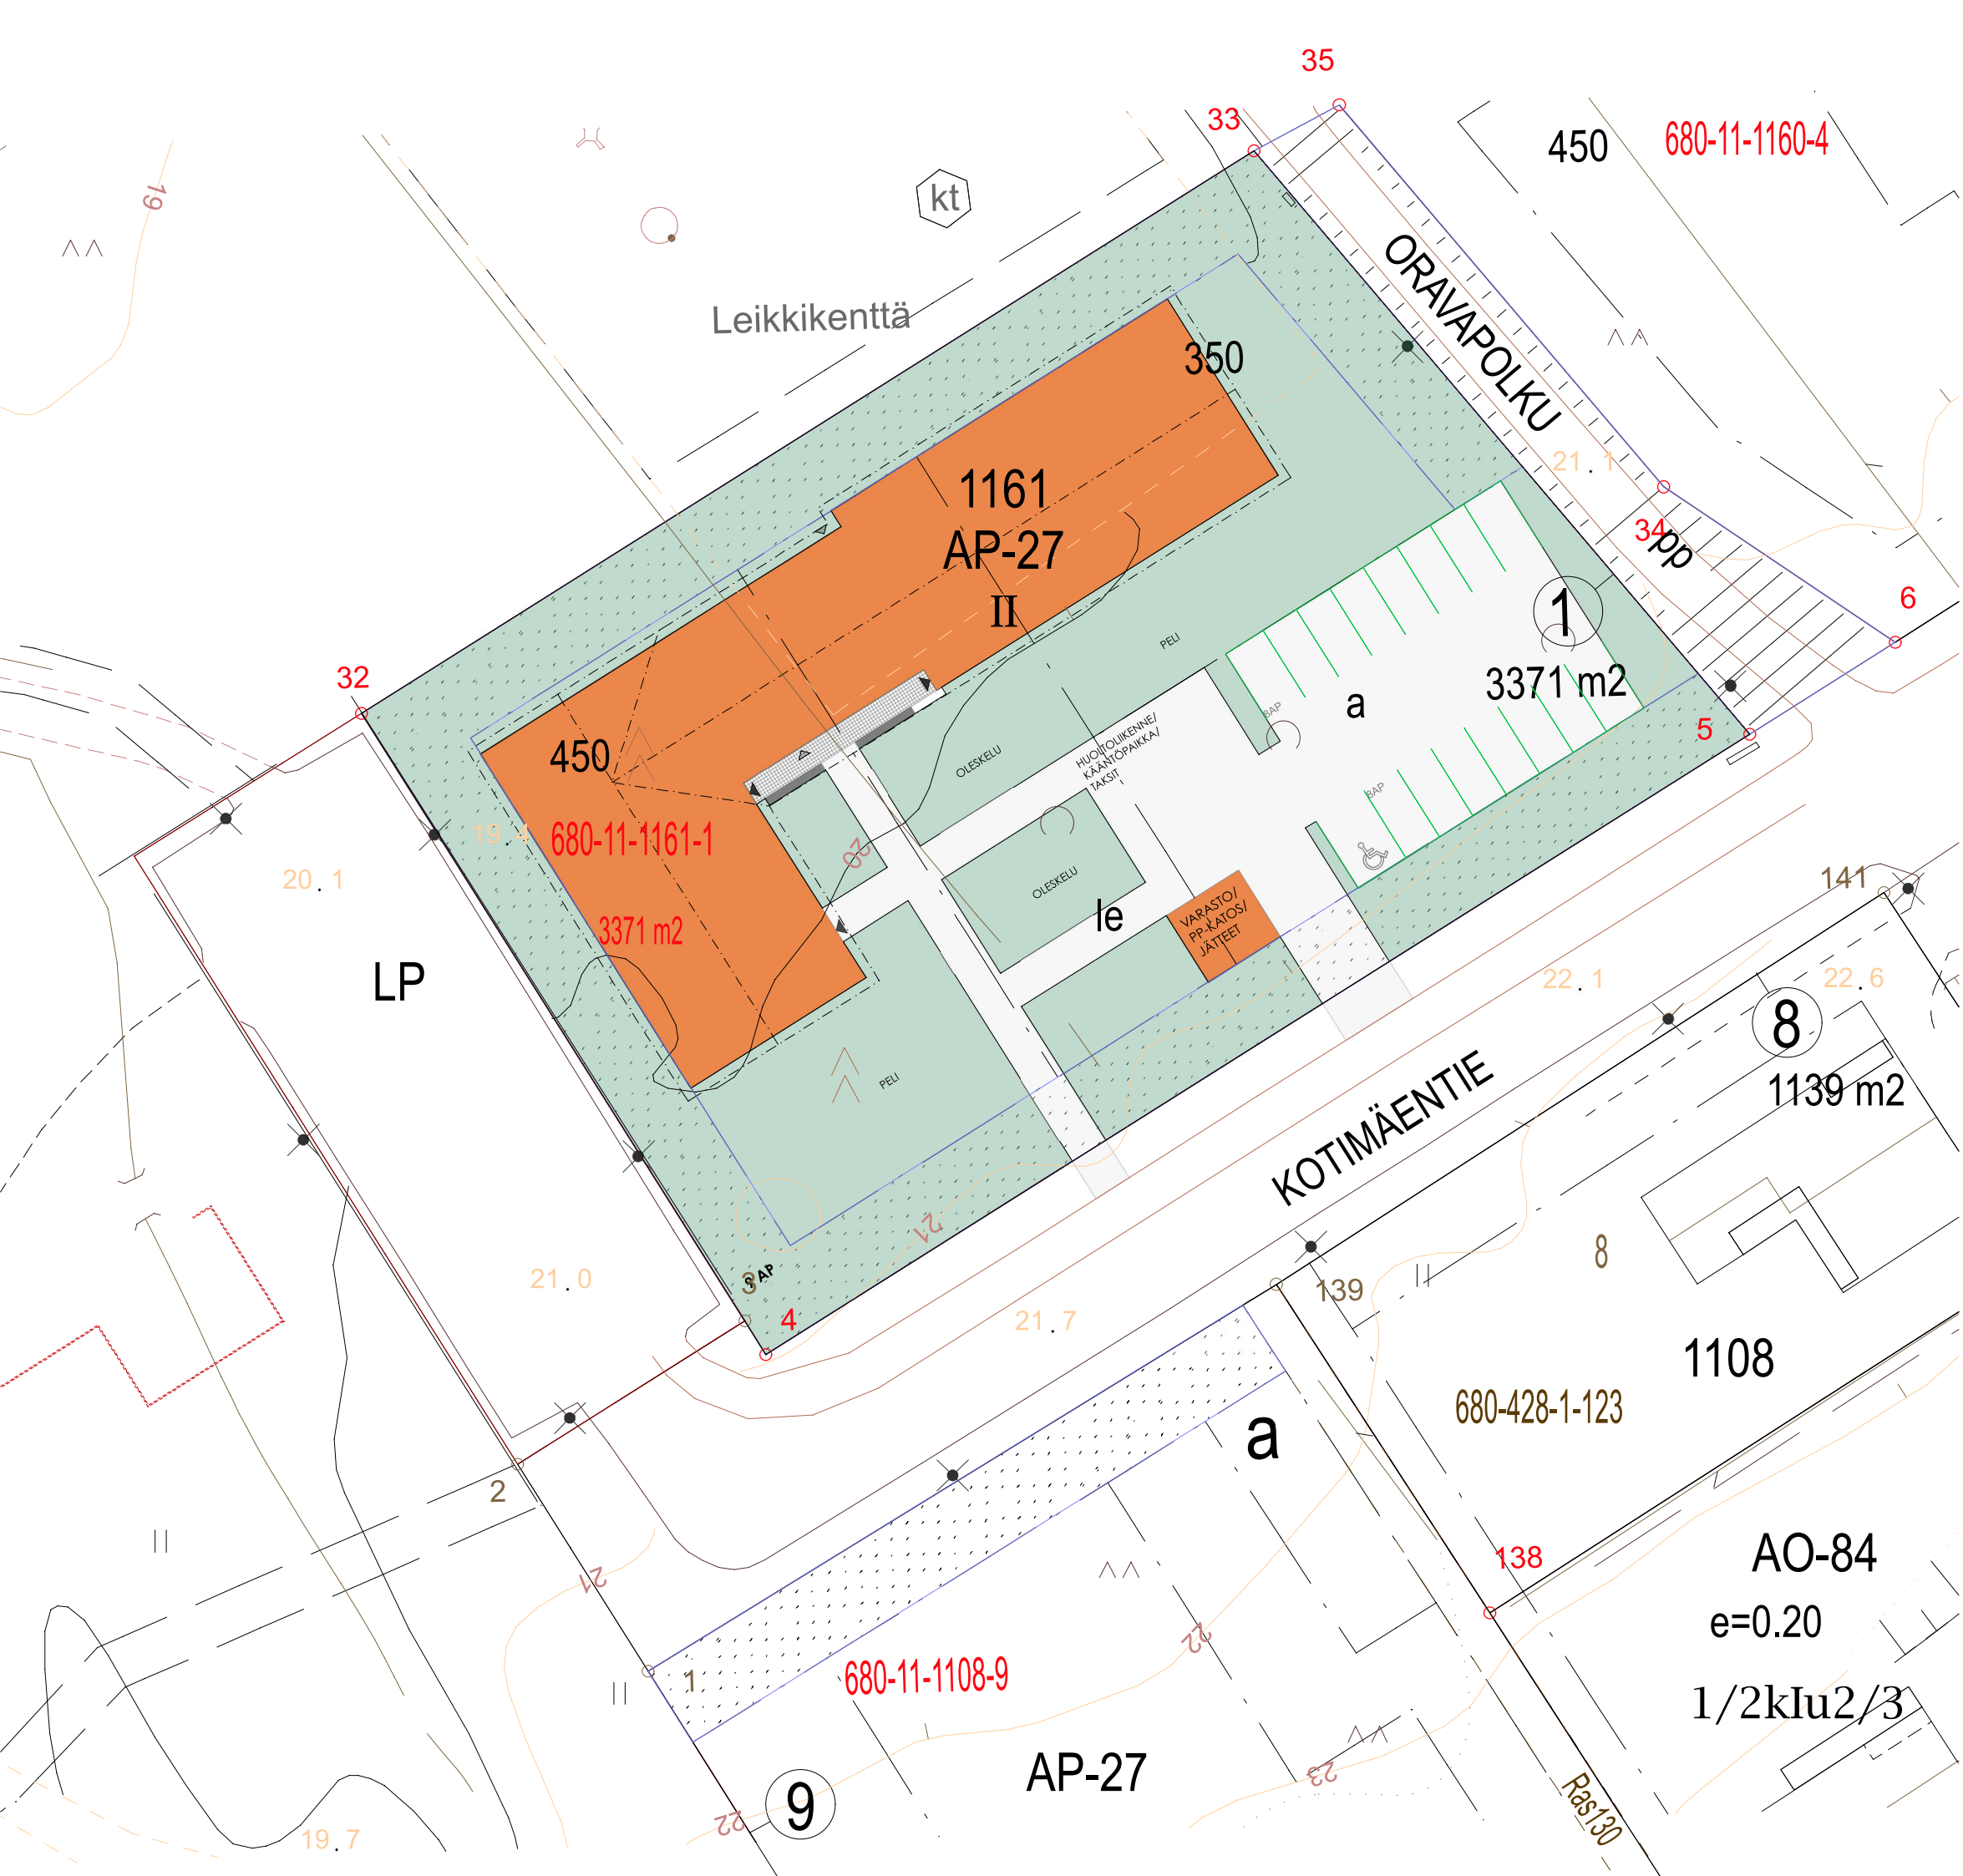

AO-84
e=0.20
1/2klu2/3

TASOKOORDINAATTIJÄRJESTELMÄ ETRS-GK25
KORKOJÄRJESTELMÄ N2000

arkk. ja viest. suunn. Uudistokemmus LUONNOSPIIRUSTUS - / - / -

HUMANIA / HOIVARAKENTAJAT
KOTIMÄENTIE 12
Kotimäentie 12, 21220 RAISIO 501

Asemapiirustus 1:200
10.06.2024

Sakari Miettunen Arkkitehti-sofio
1079 ark
arkkitehtuuri oy
lehtinen miettunen
Viipurintie 4, 13200 Hämeenlinna (03) 652 5270