


0.00	24.66	24.66	24.32	23.96	23.26	22.56	21.86	21.16	20.46	19.79	19.28	18.97	18.86	18.81	18.76	18.71	18.66	18.61	18.56	18.51	18.46	18.41	18.31	18.02	17.54	17.19
0.00	24.66	24.32	23.96	23.26	22.56	21.86	21.16	20.46	19.79	19.28	18.97	18.86	18.81	18.76	18.71	18.66	18.61	18.56	18.51	18.46	18.41	18.31	18.02	17.54	17.19	

Tasausviivan korkeus  
Maanpinnan korkeus  
Ajoradan sivukaltevuus

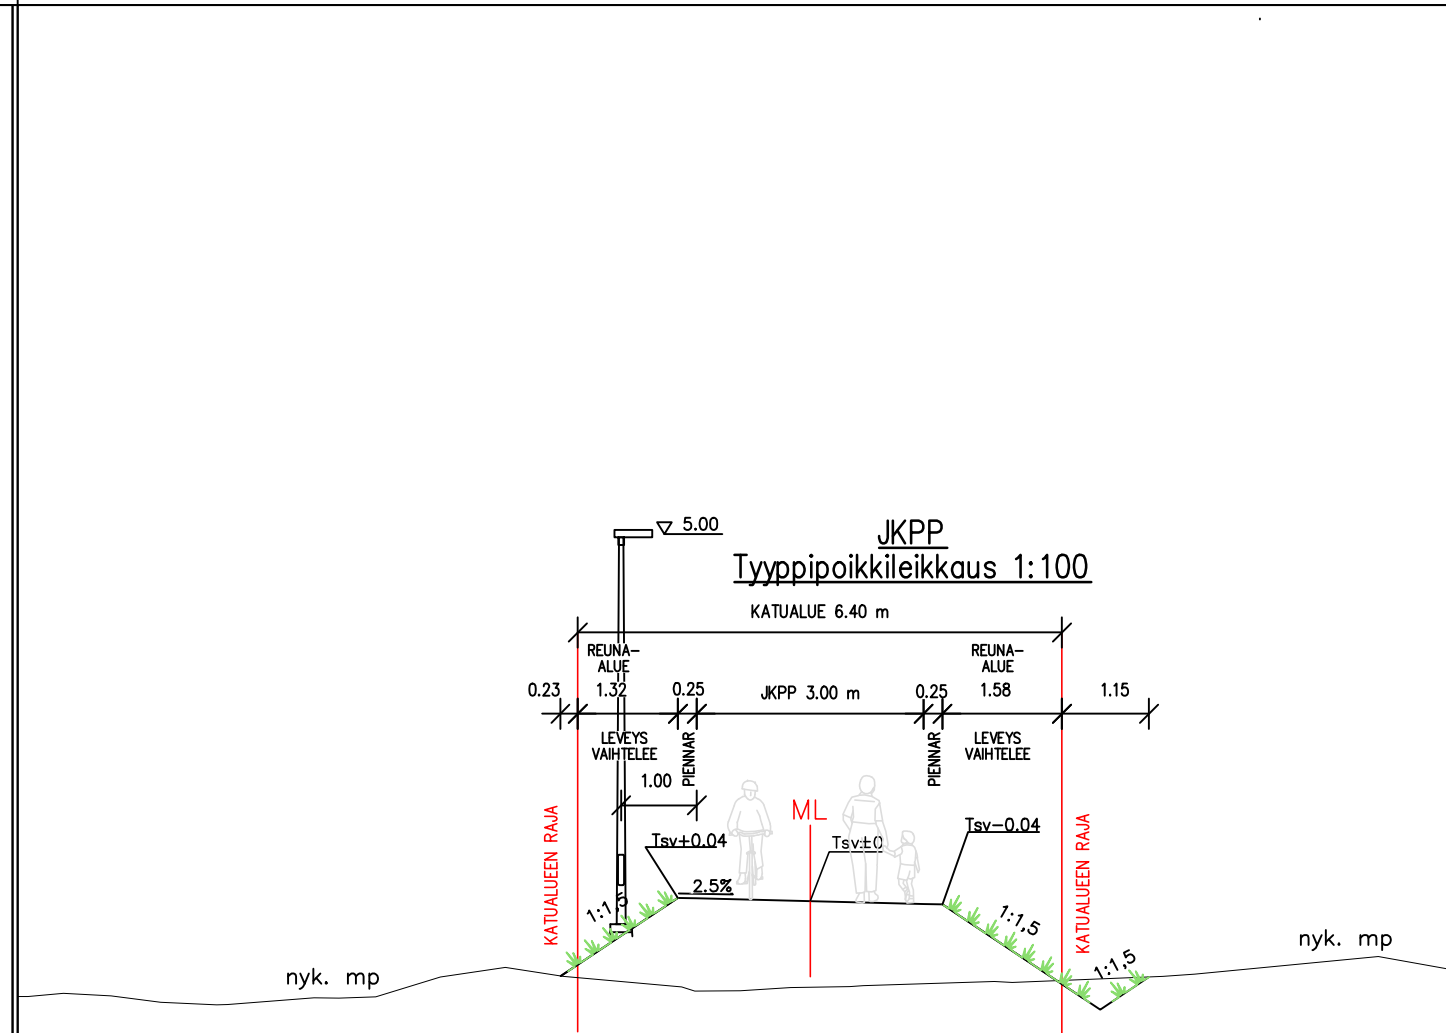

Kaup./osa/Kylä Metsäaro, Raisio	Kortteli/Tila Tontti/Rn:o	Viranomaisen arkistointimerkintöjä varten
Rakennustoimenpide	Piirustuslaji Katusuunnitelma	
Rakennuskohteen nimi ja osoite Leinikkipolku - Jäkälänpolku JKPP	Piirustuksen sisältö Pituusleikkaus Tyypipoikkileikkaus	Mittakaava 1:1000/1:100 1:100
 Kunnallistekniset palvelut	Päiväys 19.12.2023	Piir. n:o K VIII 425
	Suunnittelijan allekirjoitus Ramboll / Tuomas Hiltunen	Ark n:o x
	Piirt. THi	Tark. Hyv.