



Päällysrakenne	ASFALTIN JYRSINTÄ JA UUELLEENPÄÄLLYSTYS 5A/5									
Matka	0	22.7	22.7	40.44	63.14	70.48	76.04	80		
Kaltevuus / pyöristyssäde		0,042		S=450		-0,048	S=300	-0,03		
Tasausviivan korkeus	22,29	22,49	22,70	22,91	23,12	23,32	23,48	23,57	23,62	23,61
Maanpinnan korkeus	22,27	22,45	22,70	22,89	23,08	23,32	23,49	23,55	23,66	23,60
Kaarevuus	0,00			17,49	25	35,99	50	75	80,00	90
Ajoradan sivukaltevuus										

ORKOLANTIE
TYYPPIPOIKKILEIKKAUS
(pl 20)
1:50

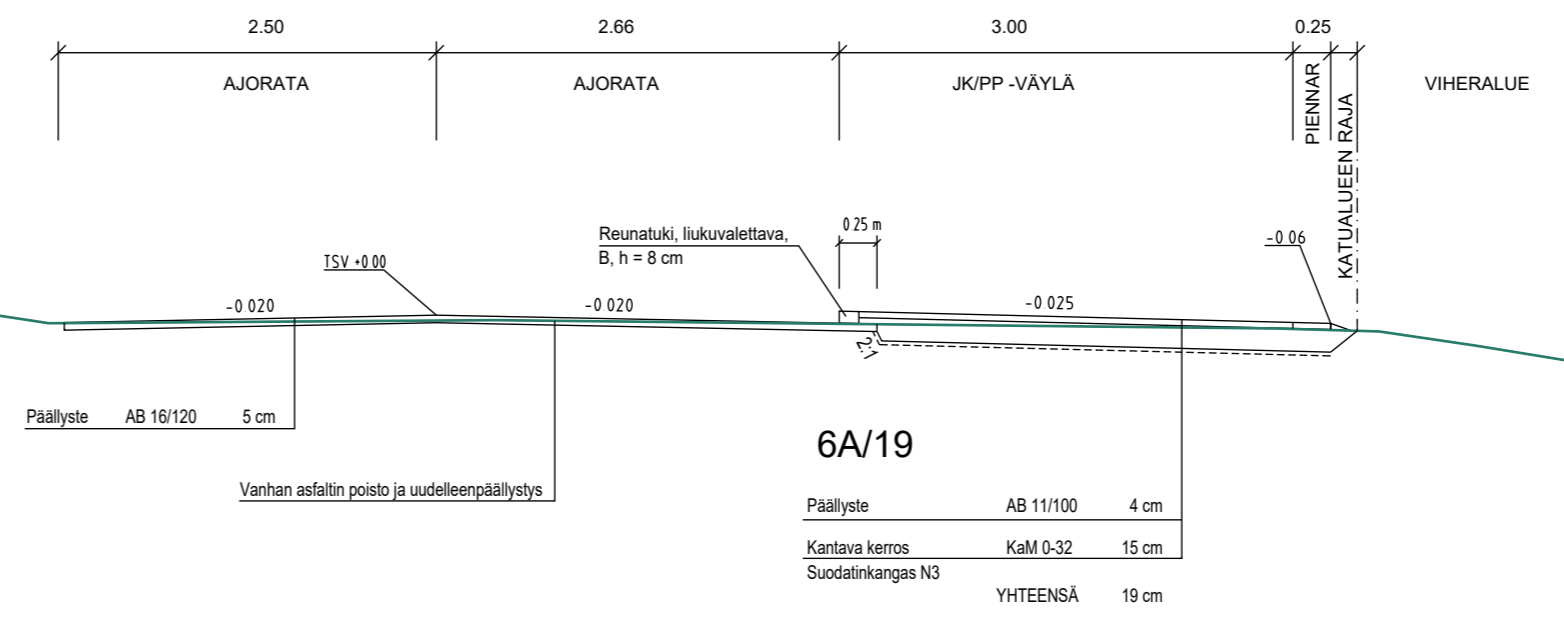

ORKOLANTIE
TYYPPIPOIKKILEIKKAUS
(pl 60)
1:50

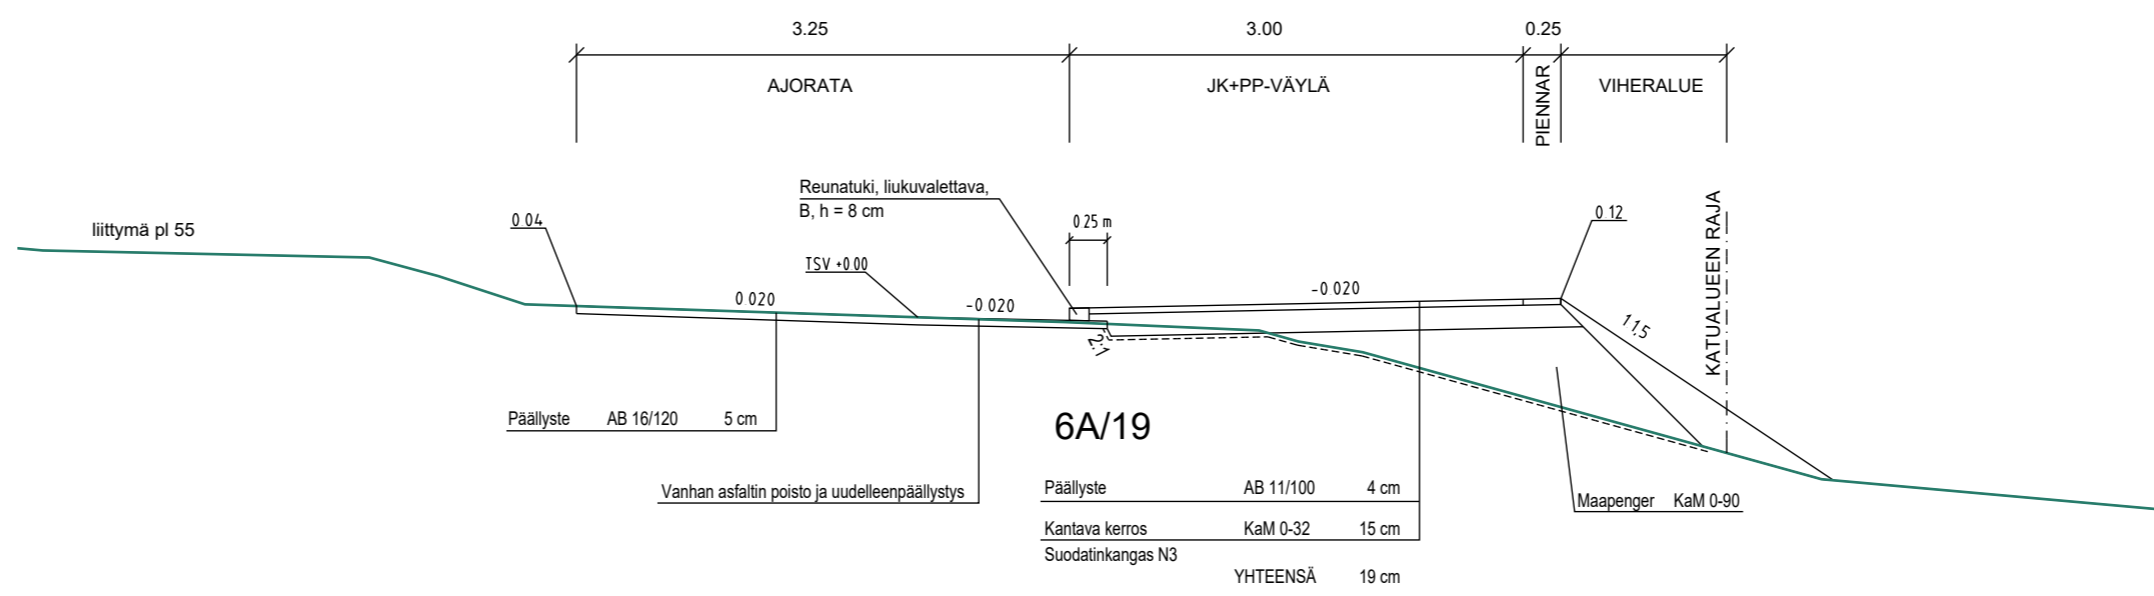

Rakennuskohde Raision kaupunki Orkolantien kevyen liikenteen väylä	Piirustuksen sisältö Pituusleikkaus Tyyppi-poikkileikkaukset	Mittakaavat 1:500/1:50 1:50
Katusuunnitelma	Orkolantie	
FCG	Suunnitteluala, työnumero ja piirustuksen numero	Muutos
Satamakatu 22, 20100 Turku Puh. 0104090, www.fcg.fi	TKA P50905	K XIV 158
Päiväys 25.11.2024 Pääsuunn. Timo Alatalo Hyv. Tuomas Miettinen	Suunn./Piirt. Timo Alatalo Tarkastaja Tuomas Miettinen Yhteyshenkilö Timo Alatalo	A S