


Sijaintikartta

tontti; 680-5-517-17
pinta-ala; 4081 m²
osoite; Vahdontie 40,
20320 Turku

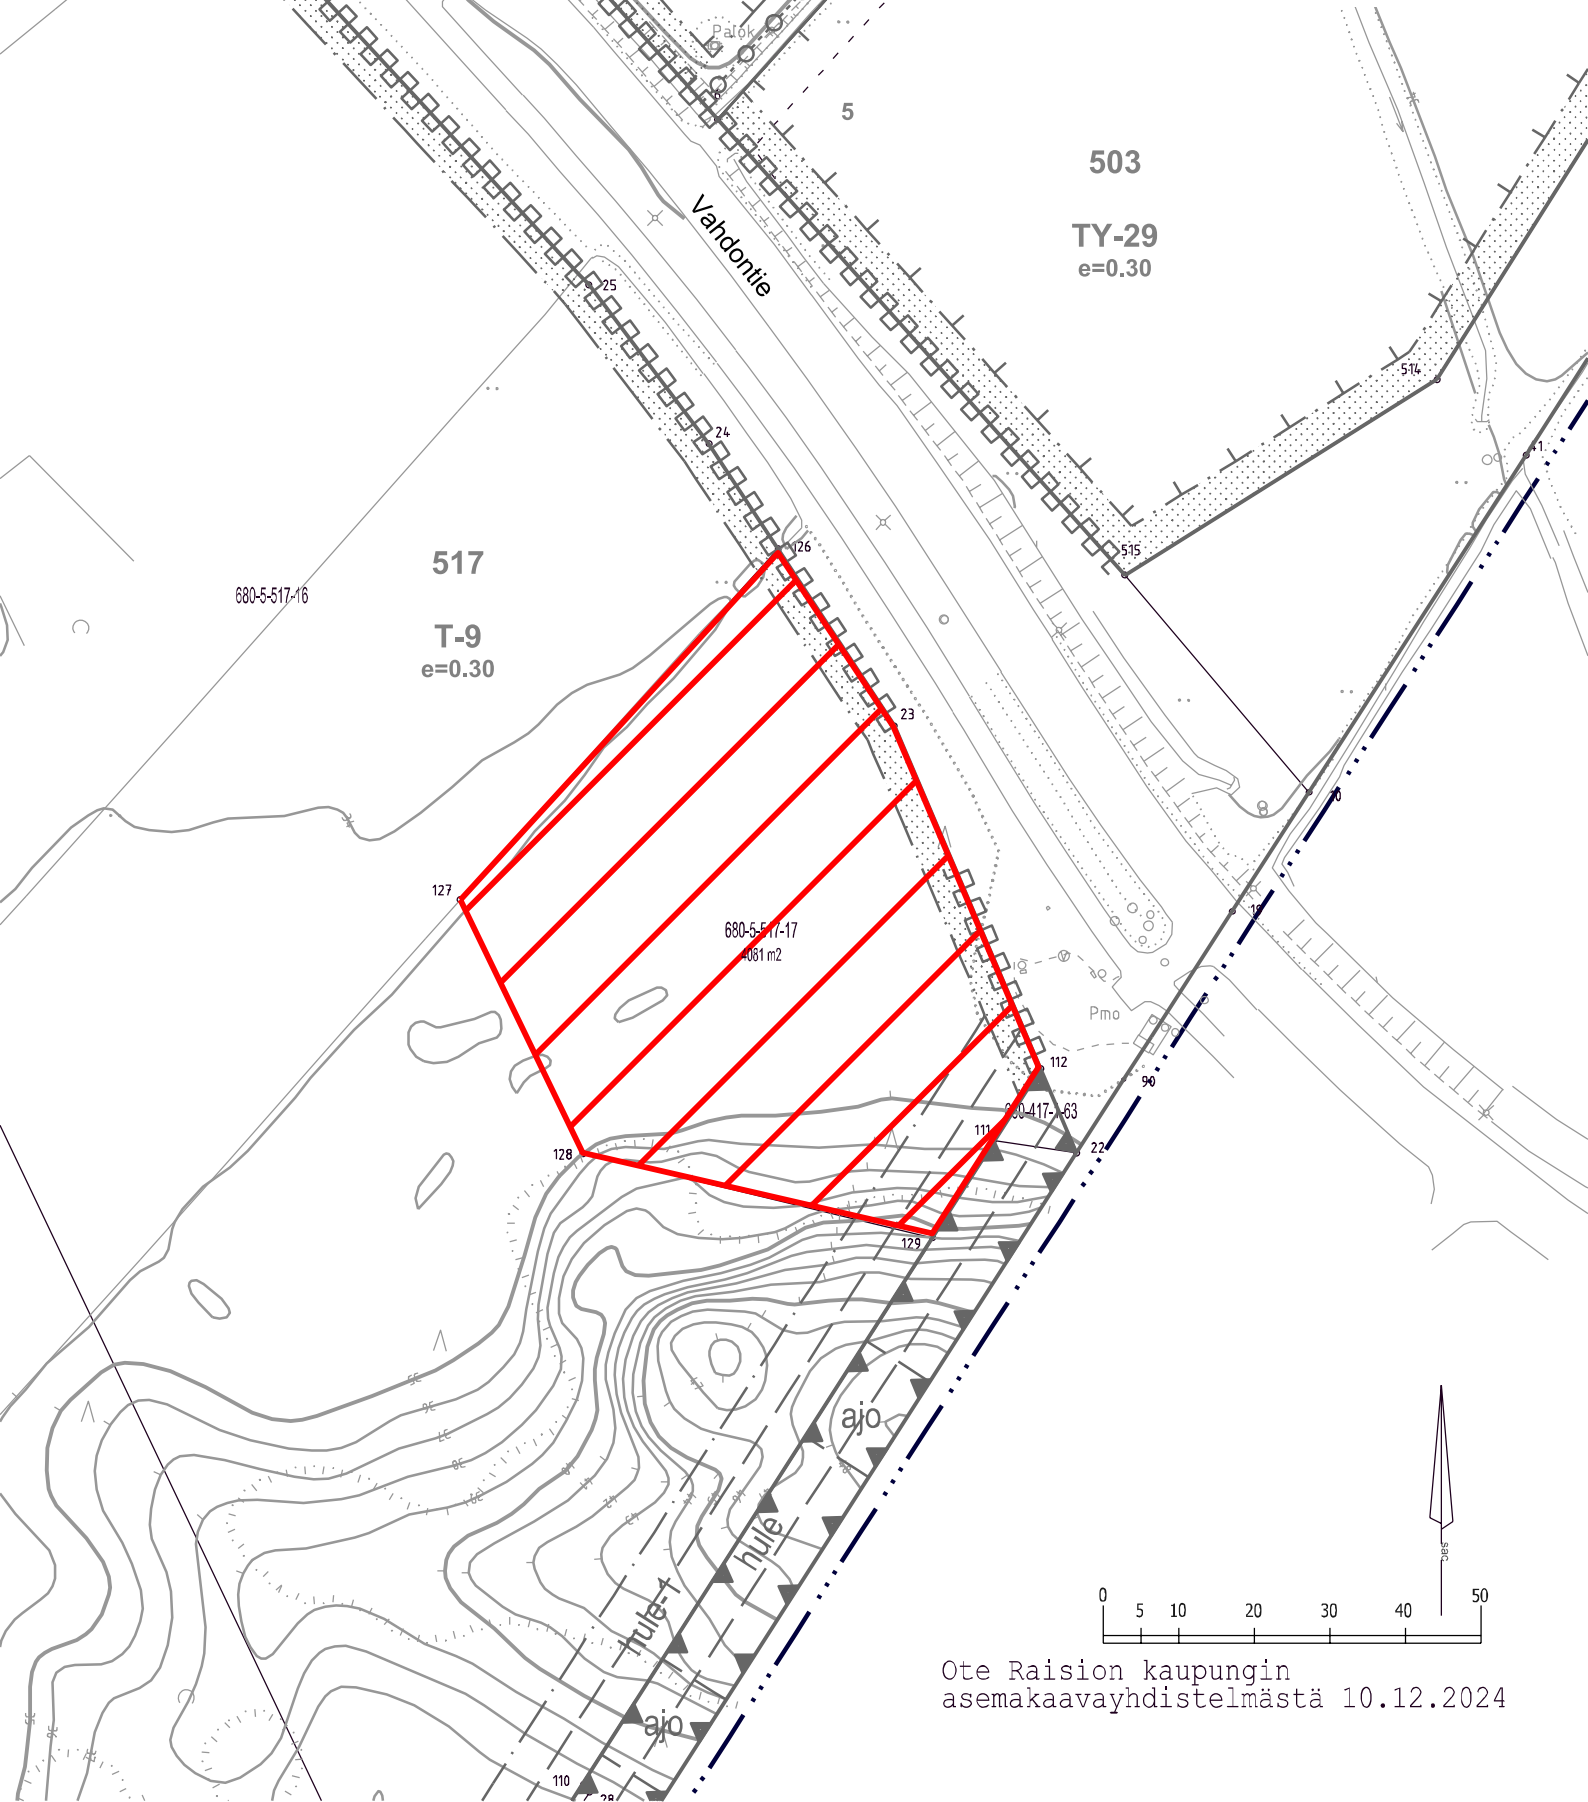

Ote Raision kaupungin
asema-kaavayhdistelmästä 10.12.2024