




K5, NUMMITIE

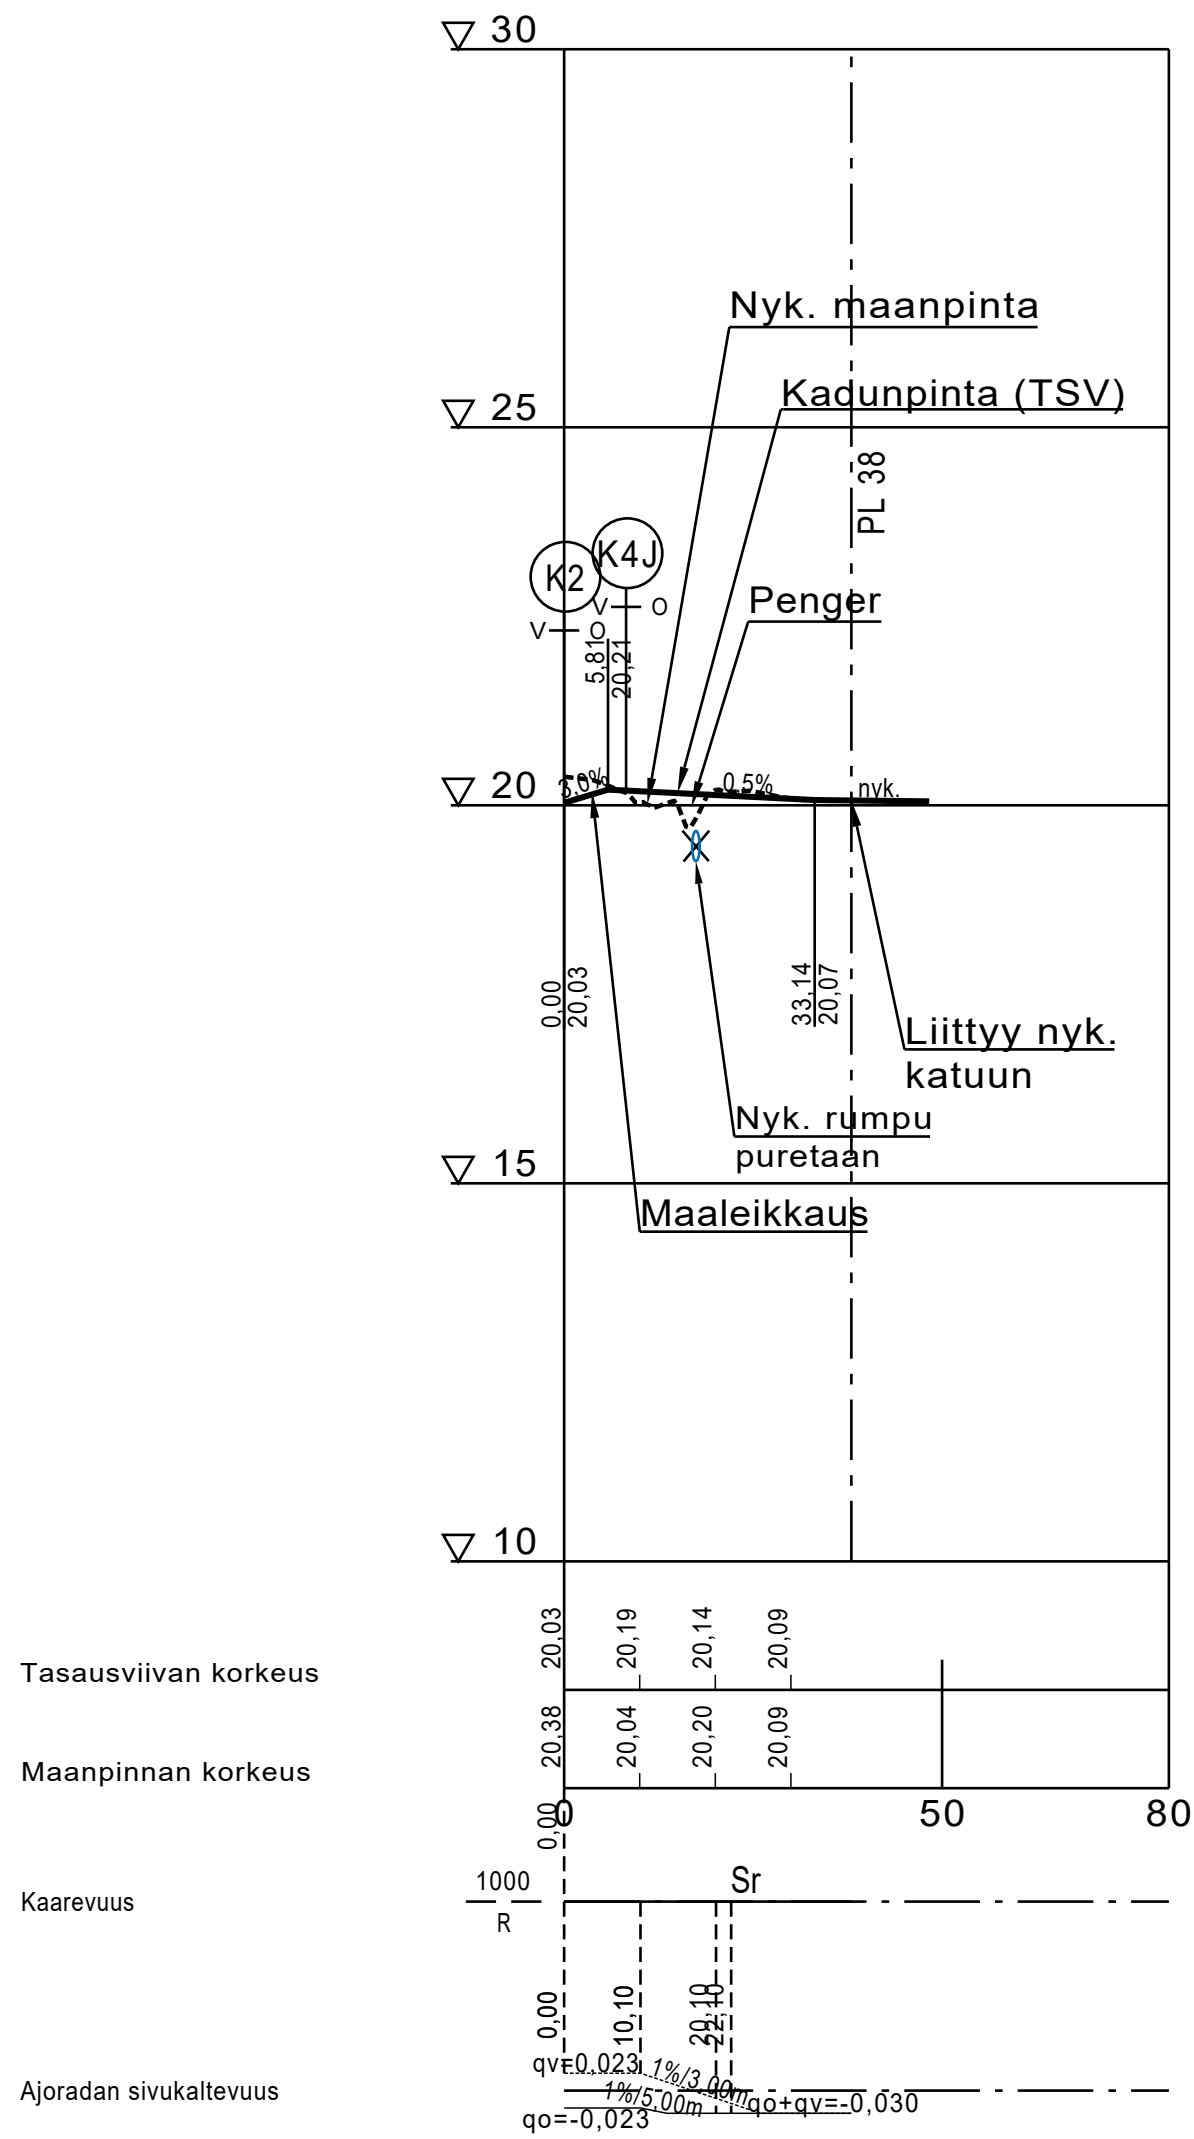


K7/K8J, JERTANAHD

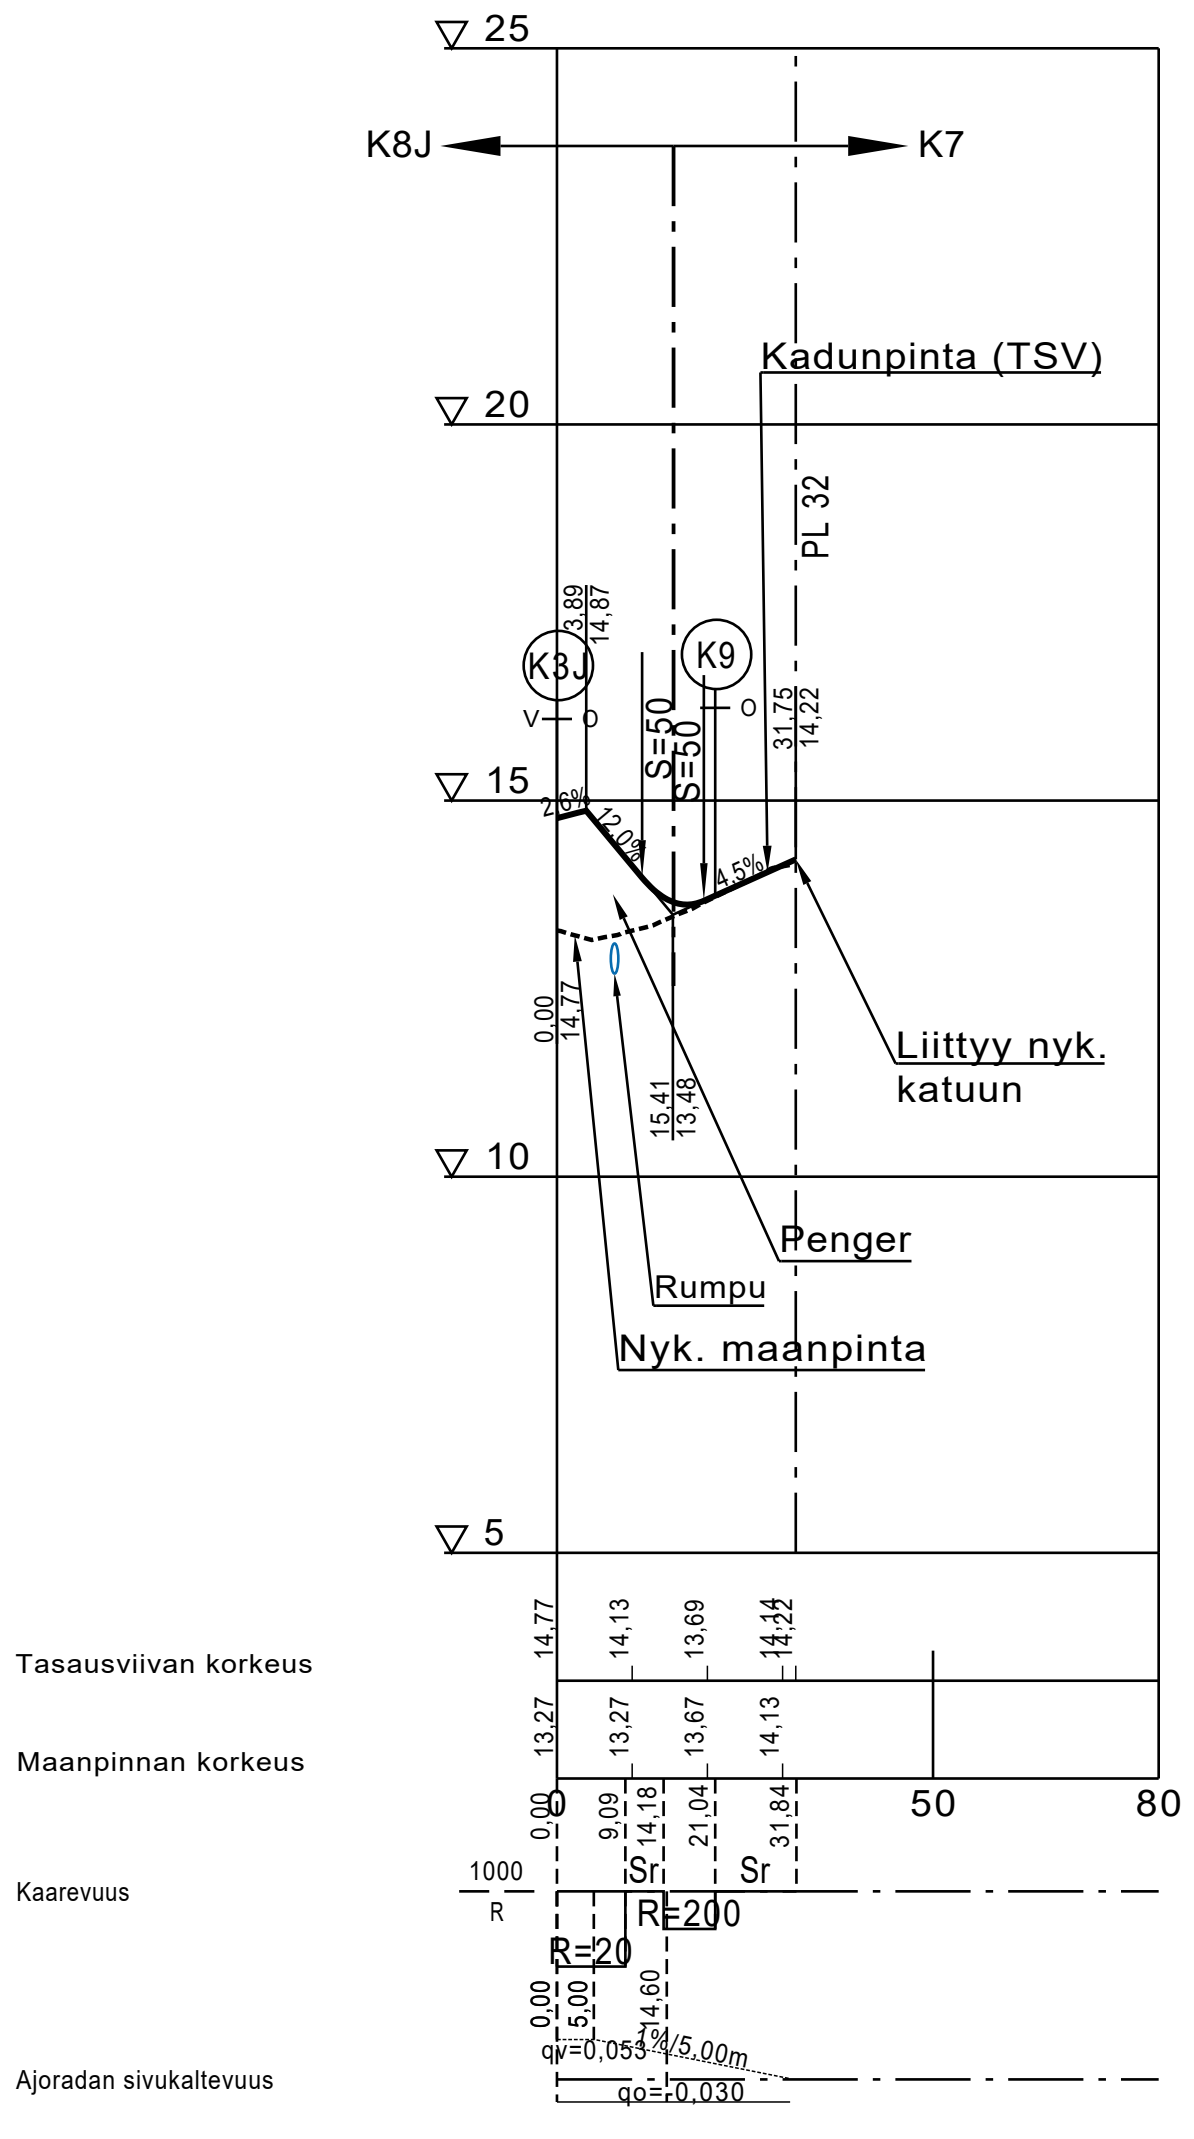


K9

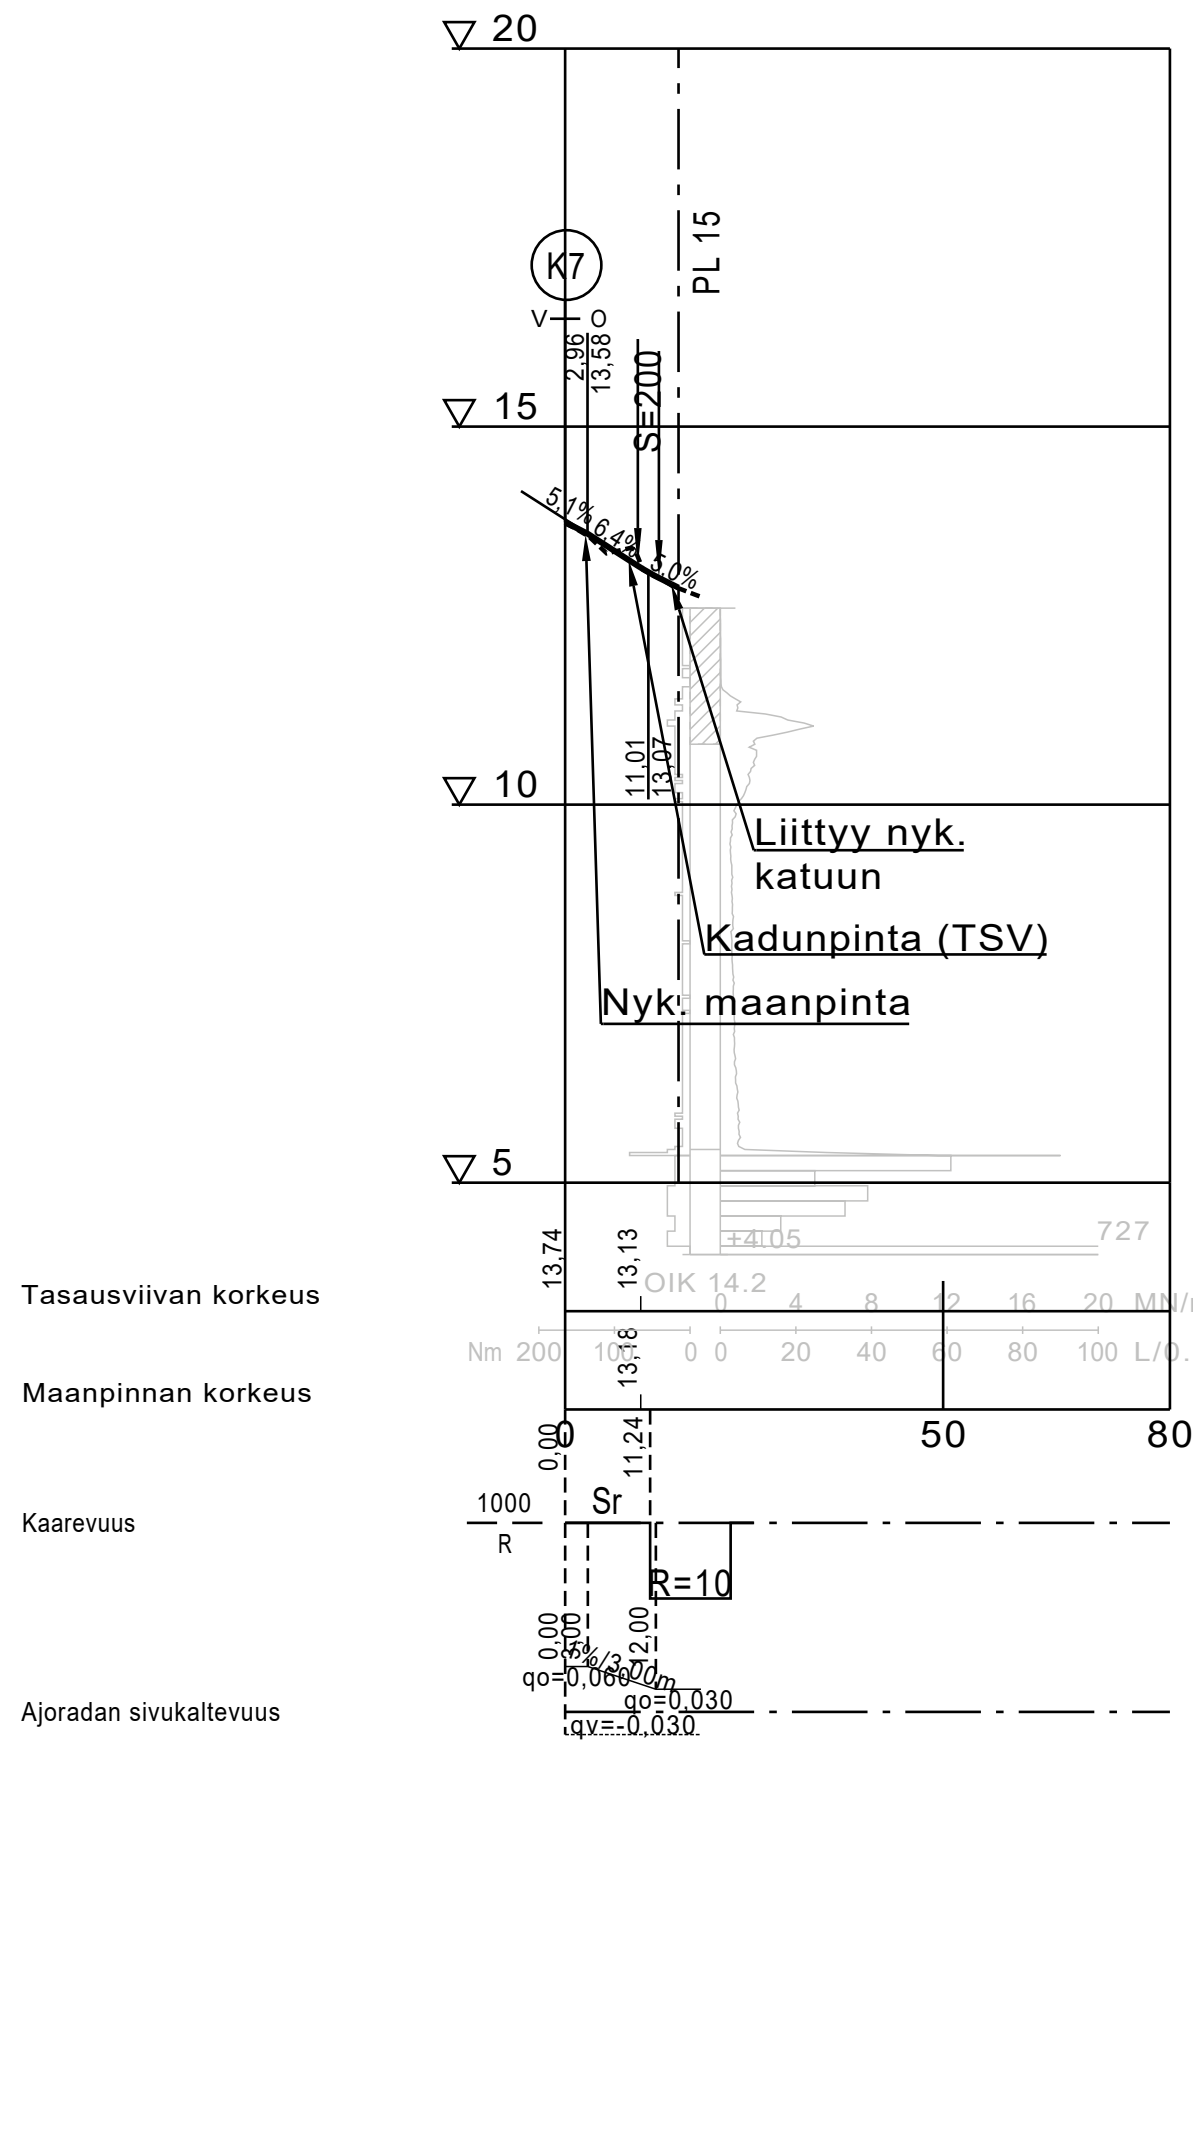


K5, Nummitie

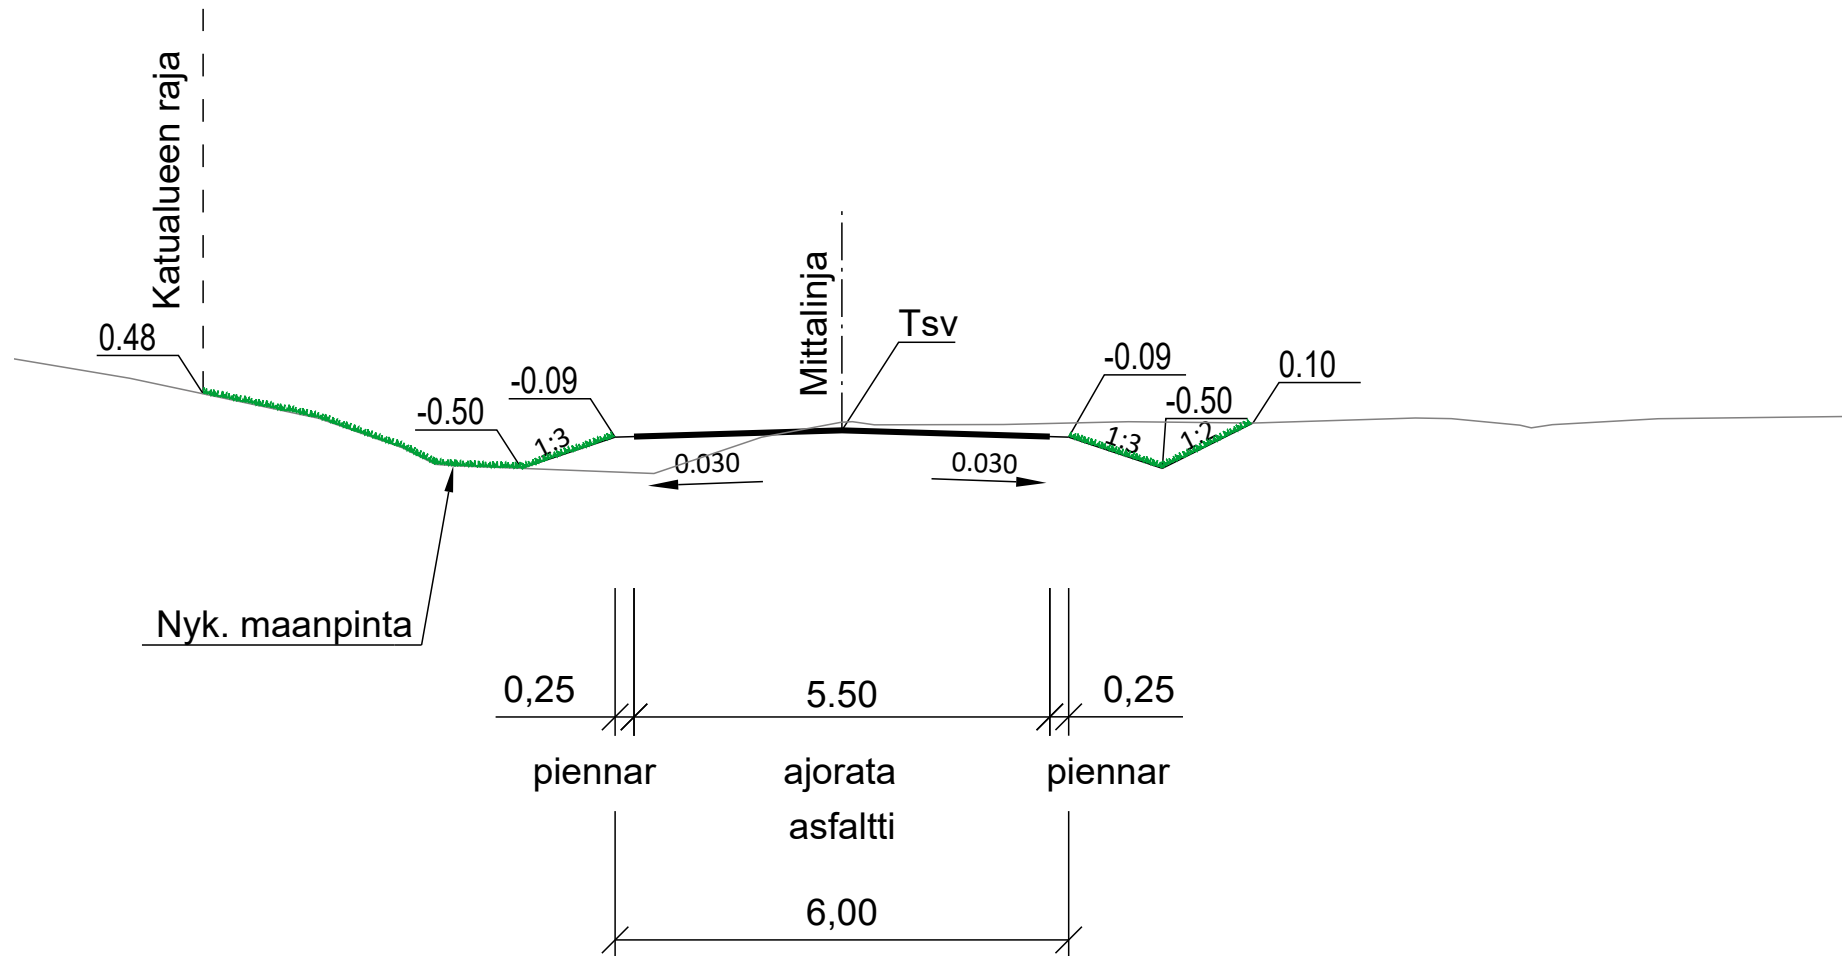

K7/K8J, Jertanahde

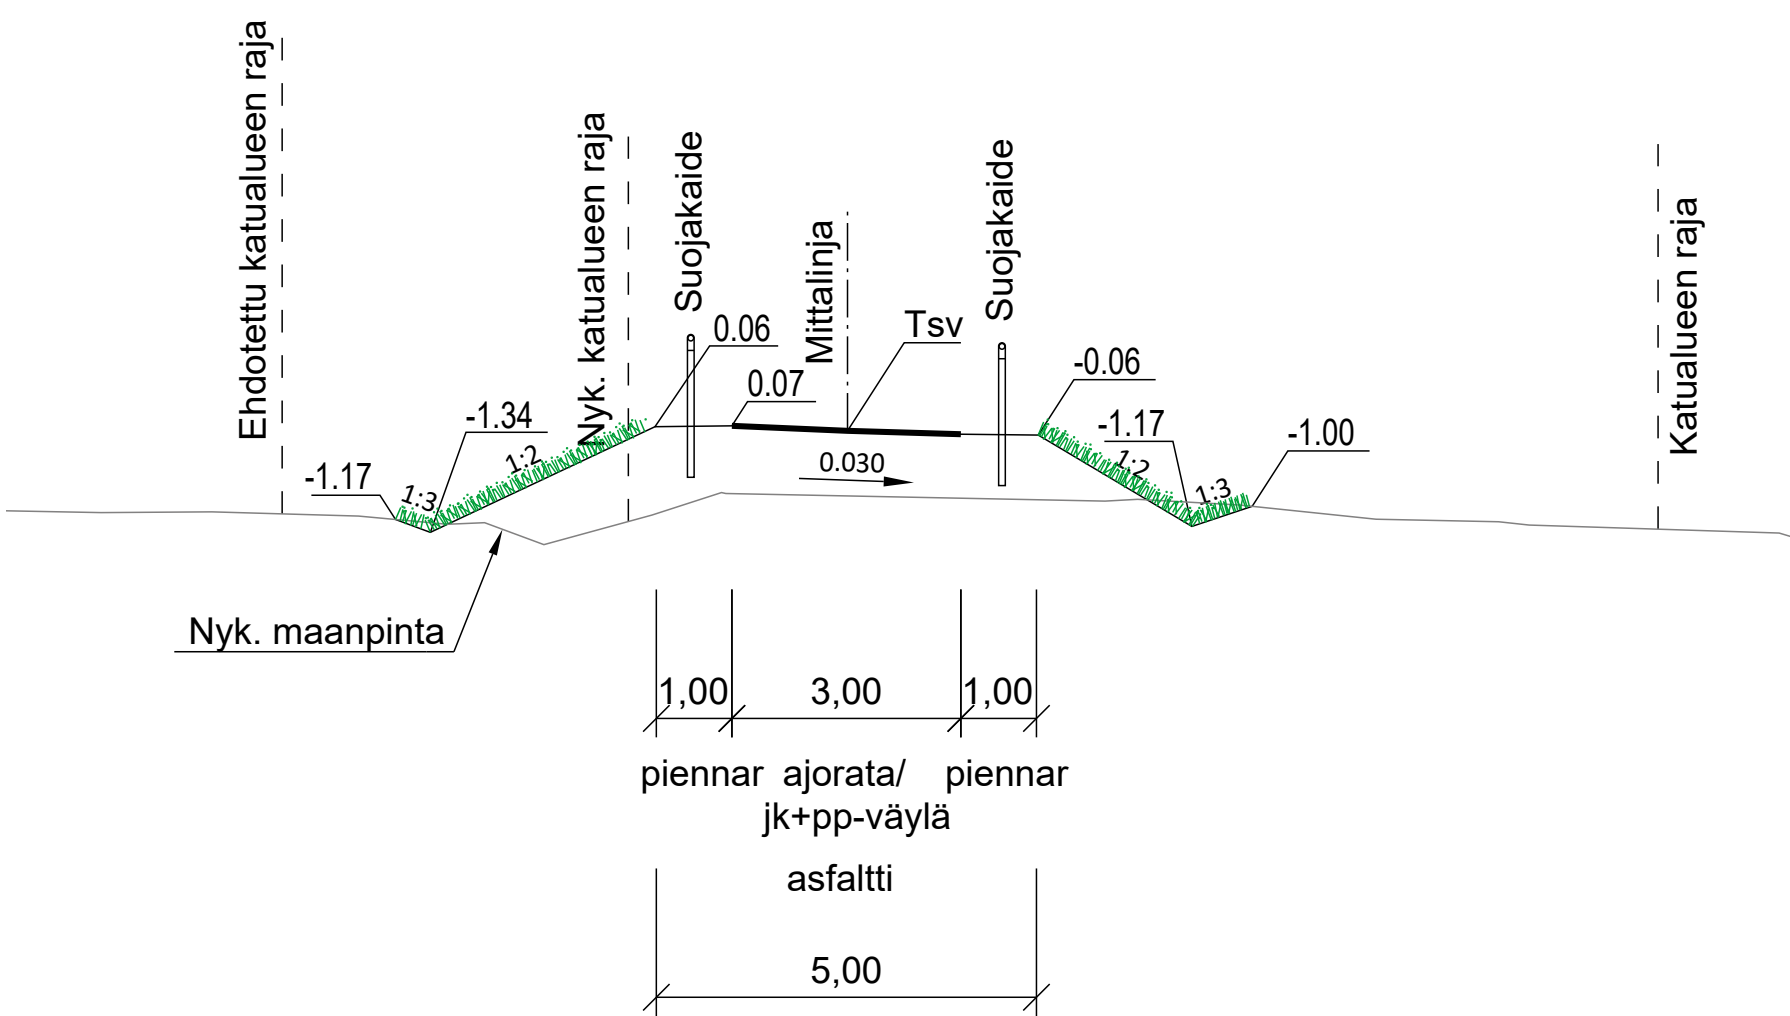

K9

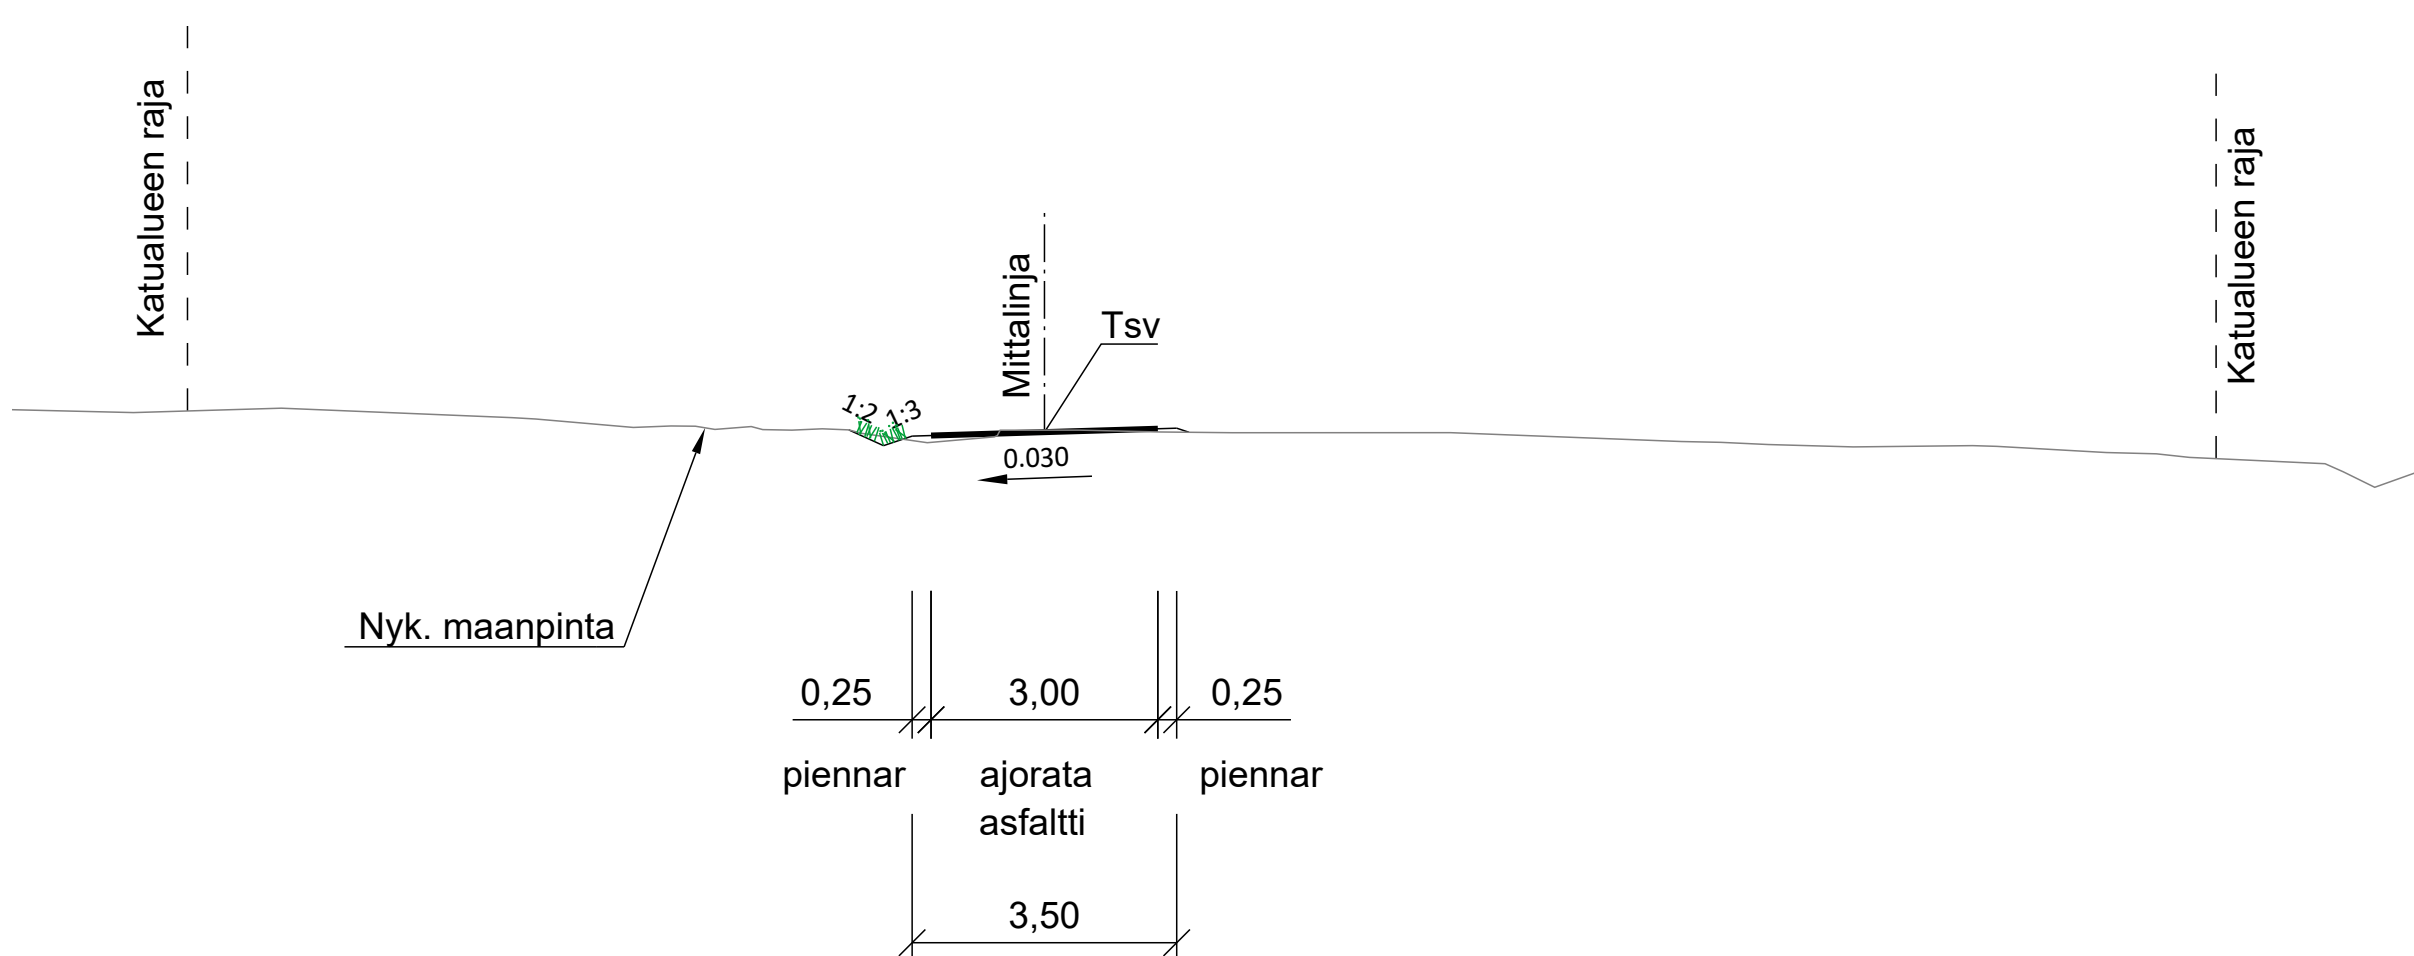

Koordinatijärjestelmä		ETRS-GK23		Korkeusjärjestelmä		N2000	
Kaup.osa/Kylä		Korttel/Tila		Tontti/Rn:o		Viranomaisen arkkitoimimerkintöjä varten	
Kuloinen				Pinnustalsaji			
Rakennusomemide				Katusuunnitelma			
Rakennuskohteen nimi ja osoite				Pinnustuksen sisälto		Mittakaava	
Valtatie 8 parantaminen Kuloisten eritaso- liittymän kohdalla, Raisio				Pituussuunnitukset		1:1000/1:100	
				Tyypipiikkileikkaukset		1:100	
				K5, K7/K8J, K9			
				Päiväys		Piir. n:o	
				07.06.2024		.	
				Suunnittelijan allekirjoitus		Ark. n:o	
				Piir.	Tark.	Hyv.	
 Sustainable engineering and design				TIEDOSTO			
				Pituussuunnitukset dwg			
				SUUNN. ALA	TYÖ N:o	PIIR. N:o	MAUTOS
Sweco Finland Oy				TKA	23703562	K VI 410	