


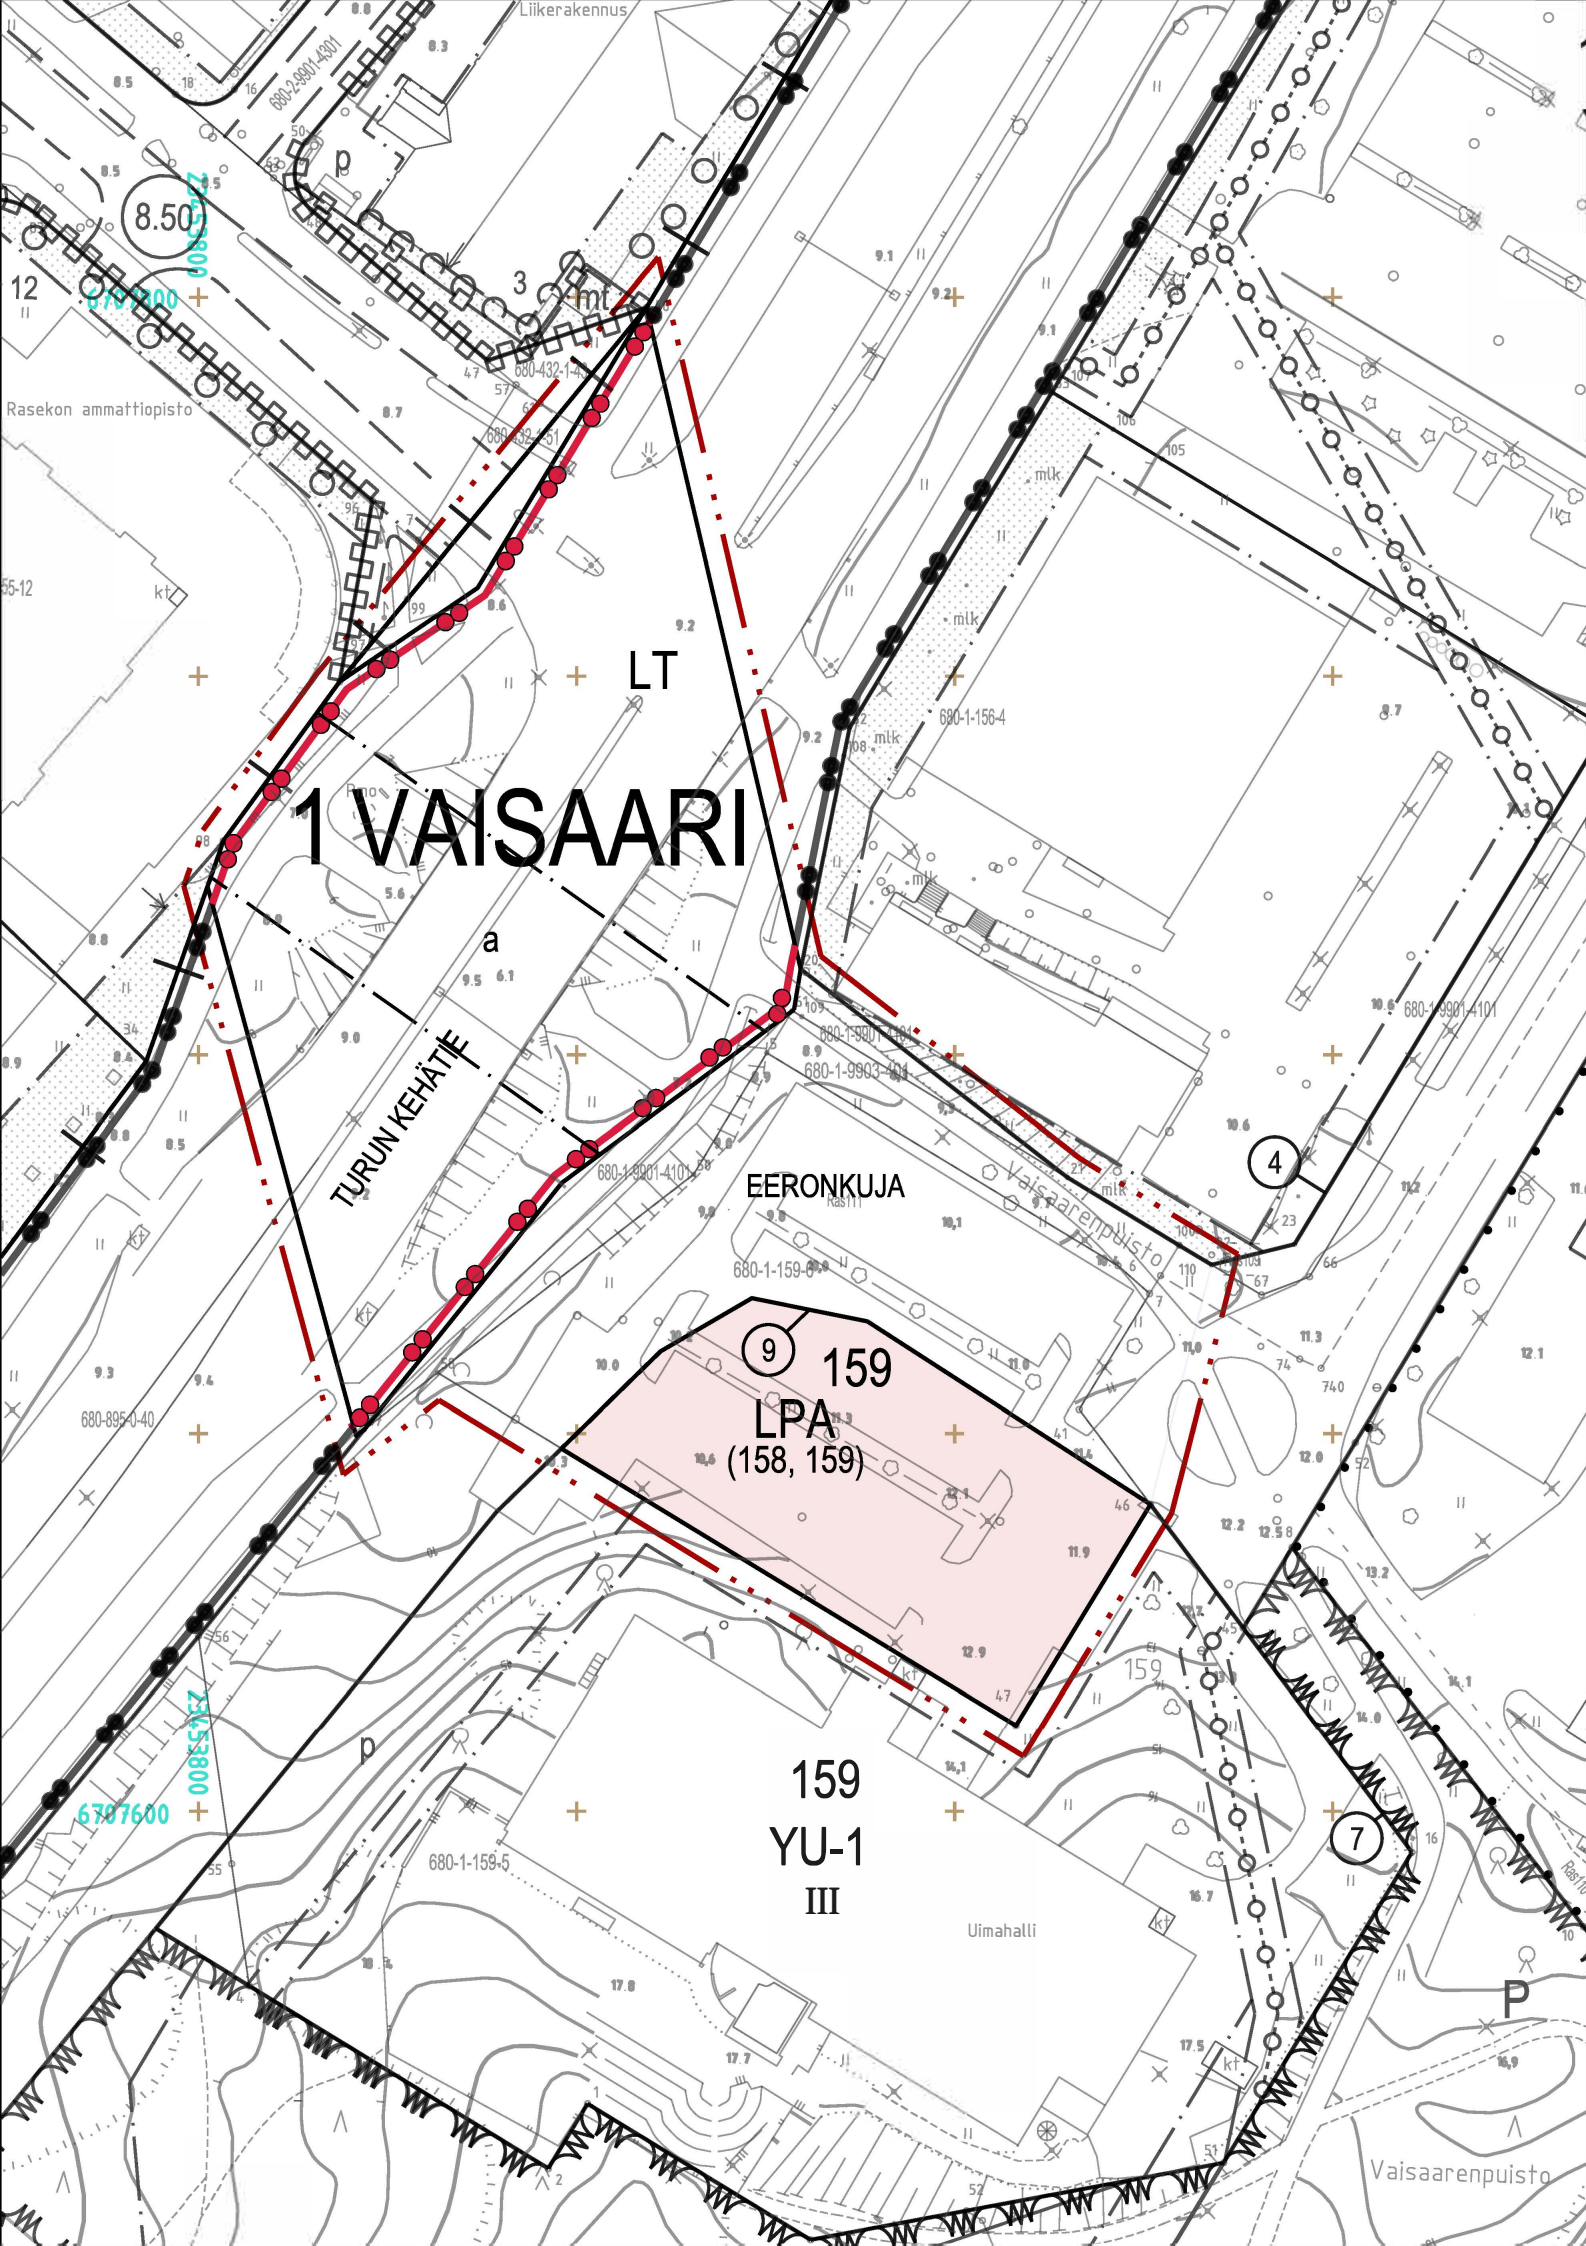

Kaavamerkinnot ja -määräykset

Yleisen tien alue.




Autopaikkojen korttelialue.




3 metriä kaava-alueen rajan ulkopuolella oleva viiva.



Korttelin, korttelinosan ja alueen raja.

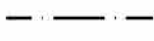

Osa-alueen raja.

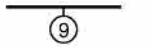


Sitovan tonttijaon mukaisen tontin raja ja numero.



Kaupunginosan numero.




Kaupunginosan nimi.

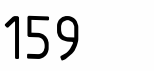

Korttelin numero.




Kadun, tien, katuaukion, torin, puiston tai muun yleisen alueen nimi.

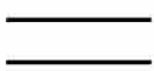

Katu.



Suluissa olevat numerot osoittavat korttelit, joiden autopaikkoja saa alueelle sijoittaa.

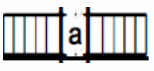

Kadun tai liikennealueen alittava kevyen liikenteen yhteys.


raisio

E18 ULPUKKA

ASEMAKAAVAN MUUTOS KOSKEE:
kaupunginosan 1. (Vaisaari)
korttelia/tonttia 159/8
sekä liikenne- ja katualuetta

ASEMAKAAVAN MUUTOKSELLA MUODOSTUU
kaupunginosan 1. (Vaisaari)
kortteli/tontti 159/9
sekä liikenne- ja katualuetta

Tonttijako hyväksytään asemakaavan muutoksen yhteydessä.

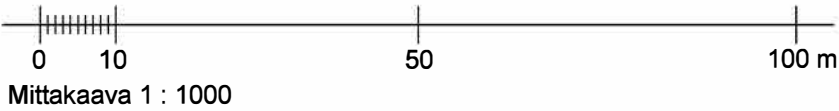

Raisio / Kaupunkikehityspalvelut / Maankäyttö- ja asumispalvelut 25. 3. 2025		
Maankäyttöjohtaja Joonas Kärkkäinen		Kaupunginarkkitehti Emma Kaitaa
VALMISTELIJAT / ARKKITEHDIT	Emma Kaitaa, Suvi Rantamäki	
Korkeuskäyrien luonnin lähtöaineistona on käytetty korkeusmallia, jonka ruutukoko on 2 m x 2 m ja korkeustiedon tarkkuus 0,3 metriä.		
Pohjakartta täyttää JHS 185 suositukset. Raisiossa __. __. 20__		TASOKOORDINAATTI- / KORKEUSJÄRJESTELMÄ ETRS-GK23 / N2000
Maankäyttöjohtaja Joonas Kärkkäinen		
Kartan yhtäpitäväksi Raision kaupunginvaltuuston __. __. 20__ pöytäkirjan __ §:n kohdalla tekemän päätöksen kanssa todistaa, Raisiossa __. __. 20__		KAAVATUNNUS 01:029
Pöytäkirjan pitäjä NN		
Kaava tulee voimaan __. __. 20__		