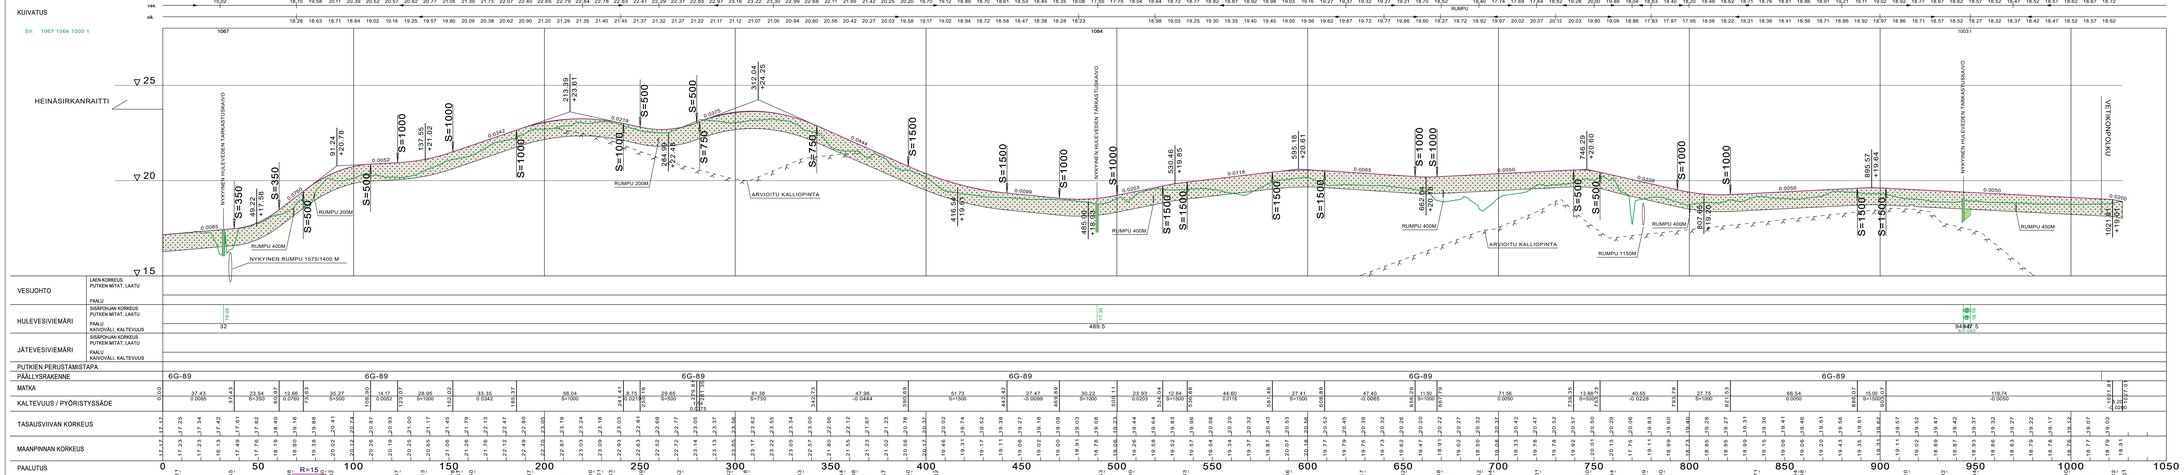

Koordinaatijärjestelmä: ETRS-GK23		Korkeusjärjestelmä: N2000	
Kaup.osa/Kylä: Kuloinen	Kortteli/Tila: Tontti/Rn:o	Viranomaisen arkistointimerkintöjä varten	
Rakennustoimenpide: Uudisrakentaminen		Piirustuslaji: Katupiirustus	
Rakennuskohteen nimi ja osoite: Kuloistenmetsän jalankulku- ja pyöräilyväylä		Piirustuksen sisältö: Pituusleikkaus	Mittakaava: 1:1000/1:100
ratsio		Päiväys: 16.6.2025	Pir. n:o: K VI 417
		Suunnittelijan allekirjoitus	Alk.n:o
		Pirt.	Tark. / Hyv.
SWECO	SUUNN. M.Kaisajamäki / PIRT. M.Kaisajamäki / OHJ. M.Söderholm 16.6.2025	TIEDOSTO	
Sweco Finland Oy TURKU		RUAAN ALA: TKA	TYÖ N:O: 25020231 / PIR N:O: K VI 417 / MUUTOS