
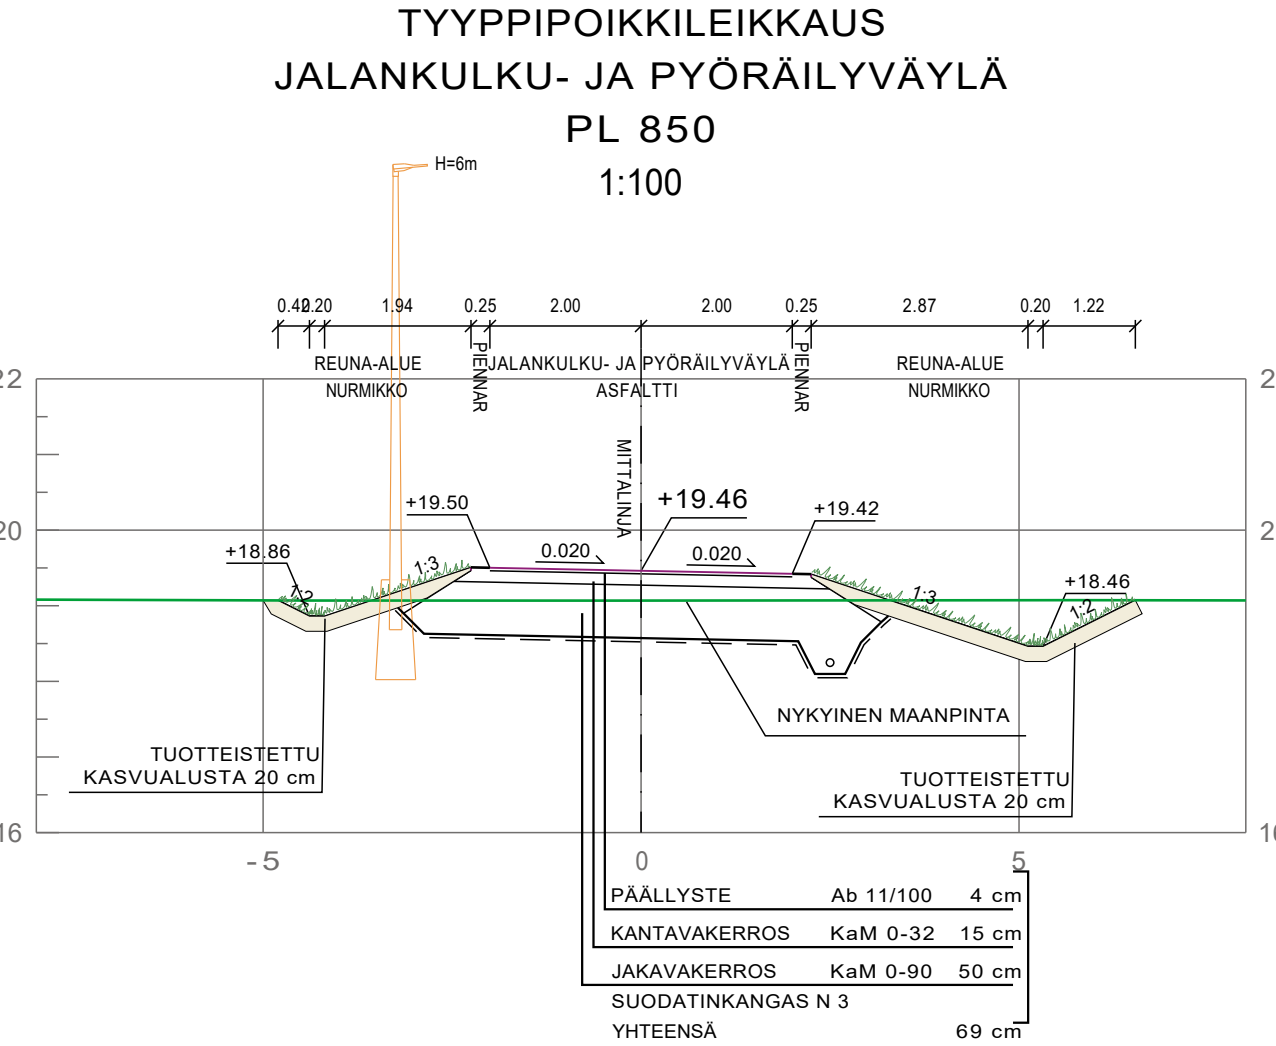
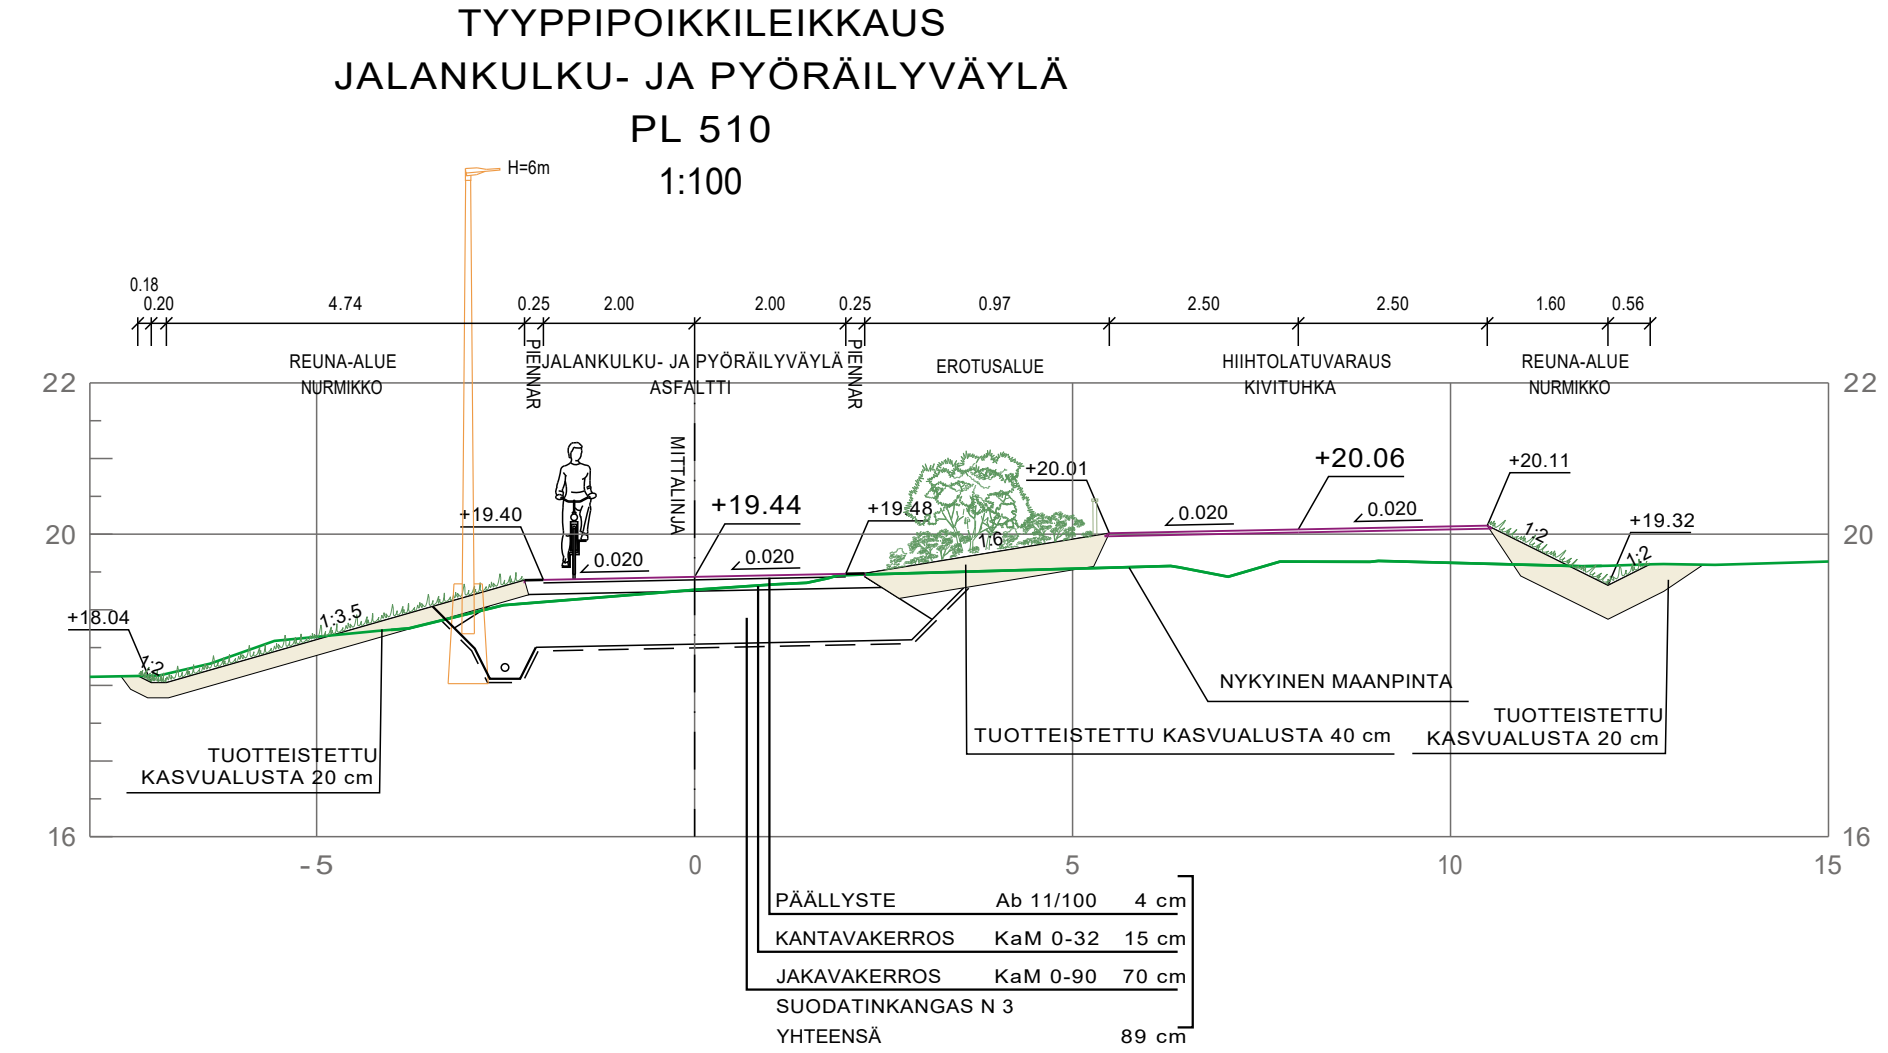
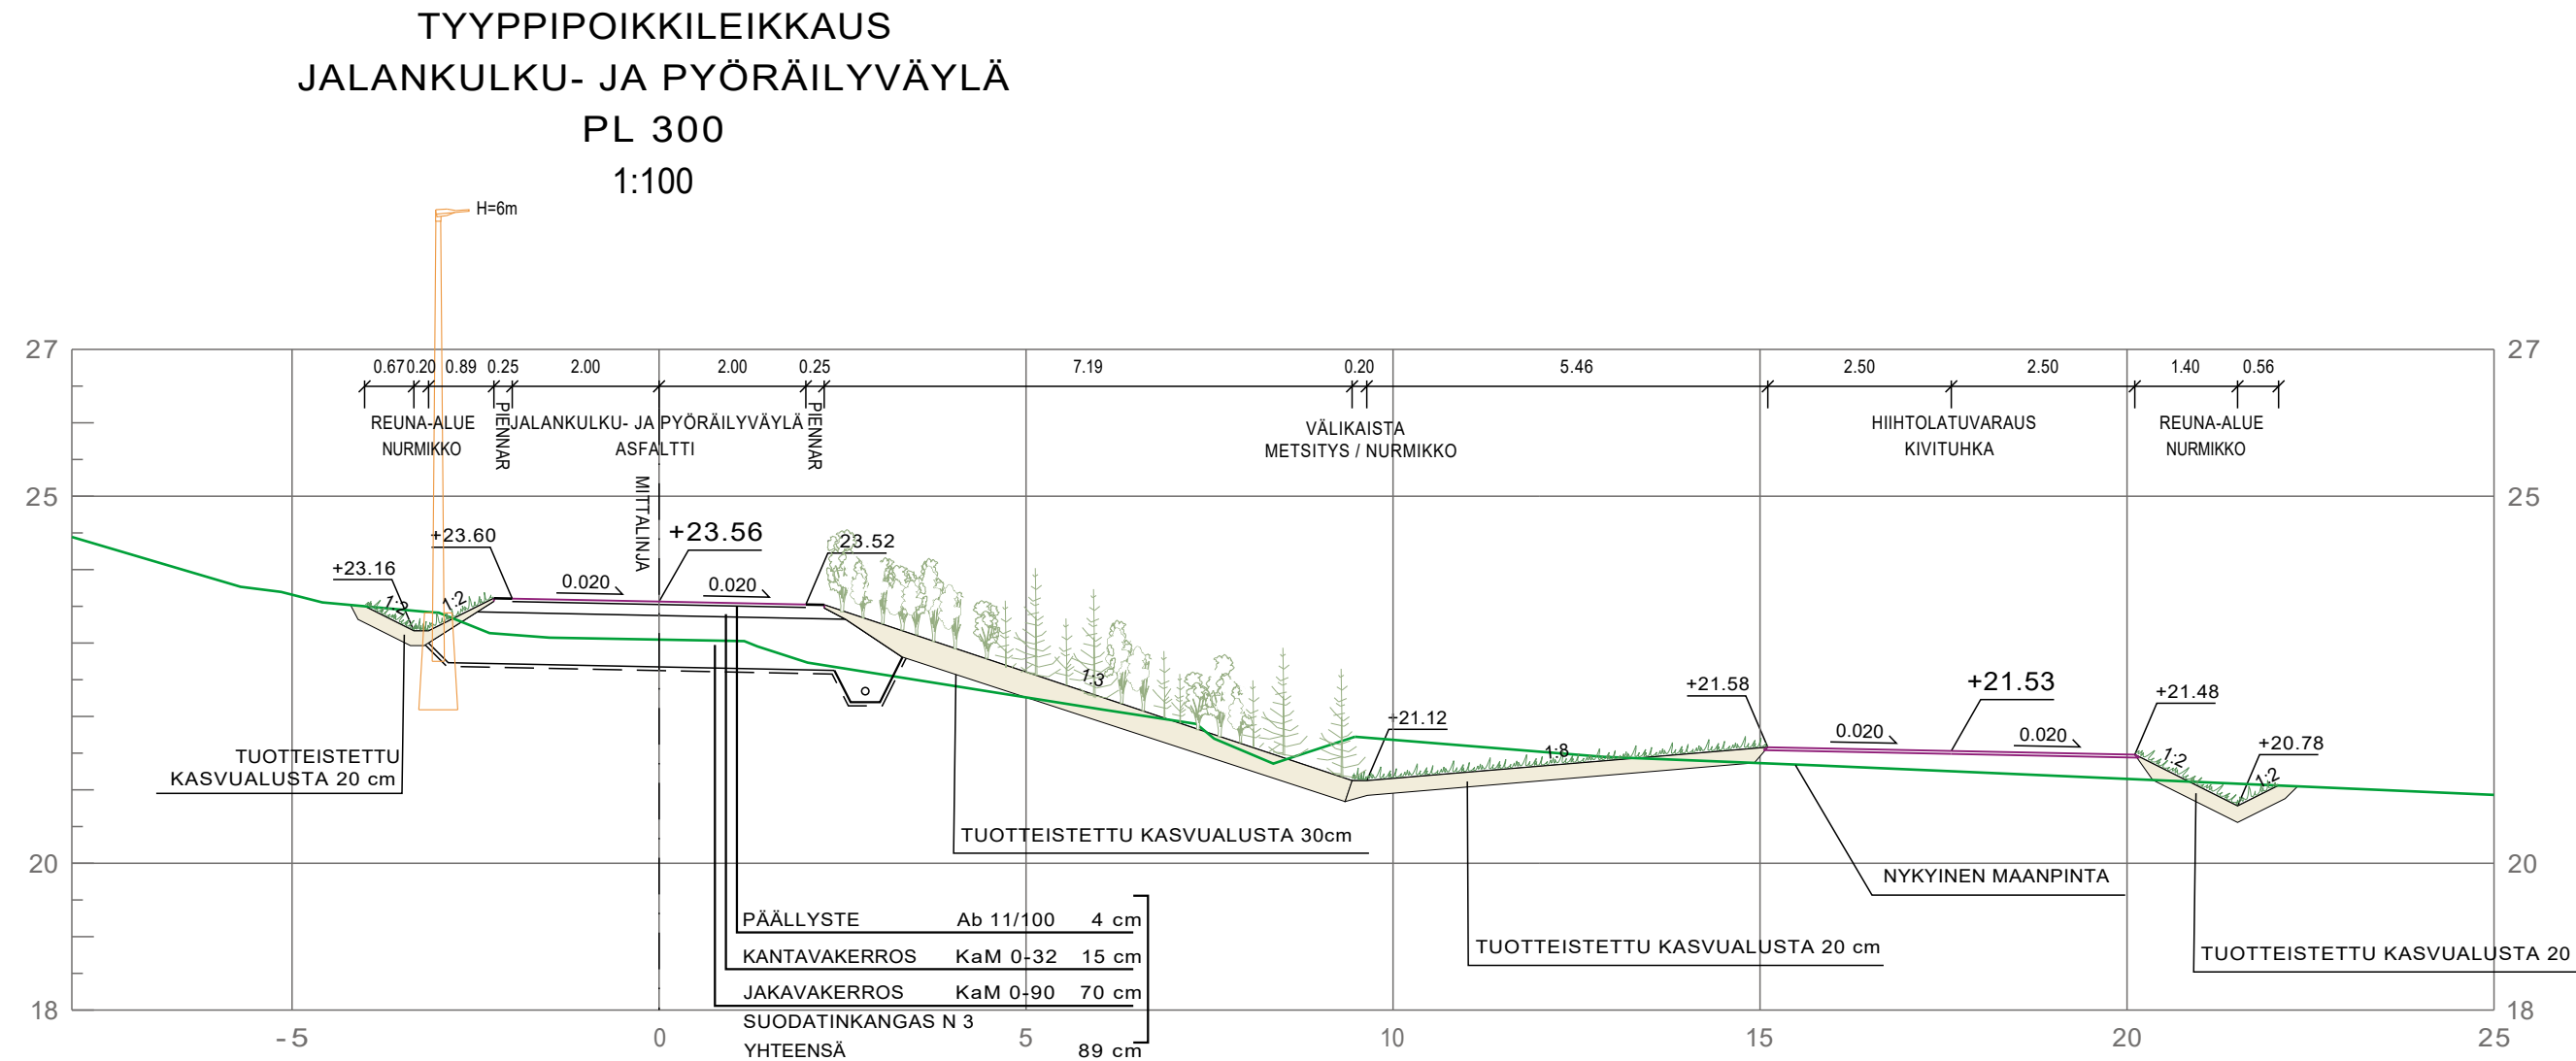


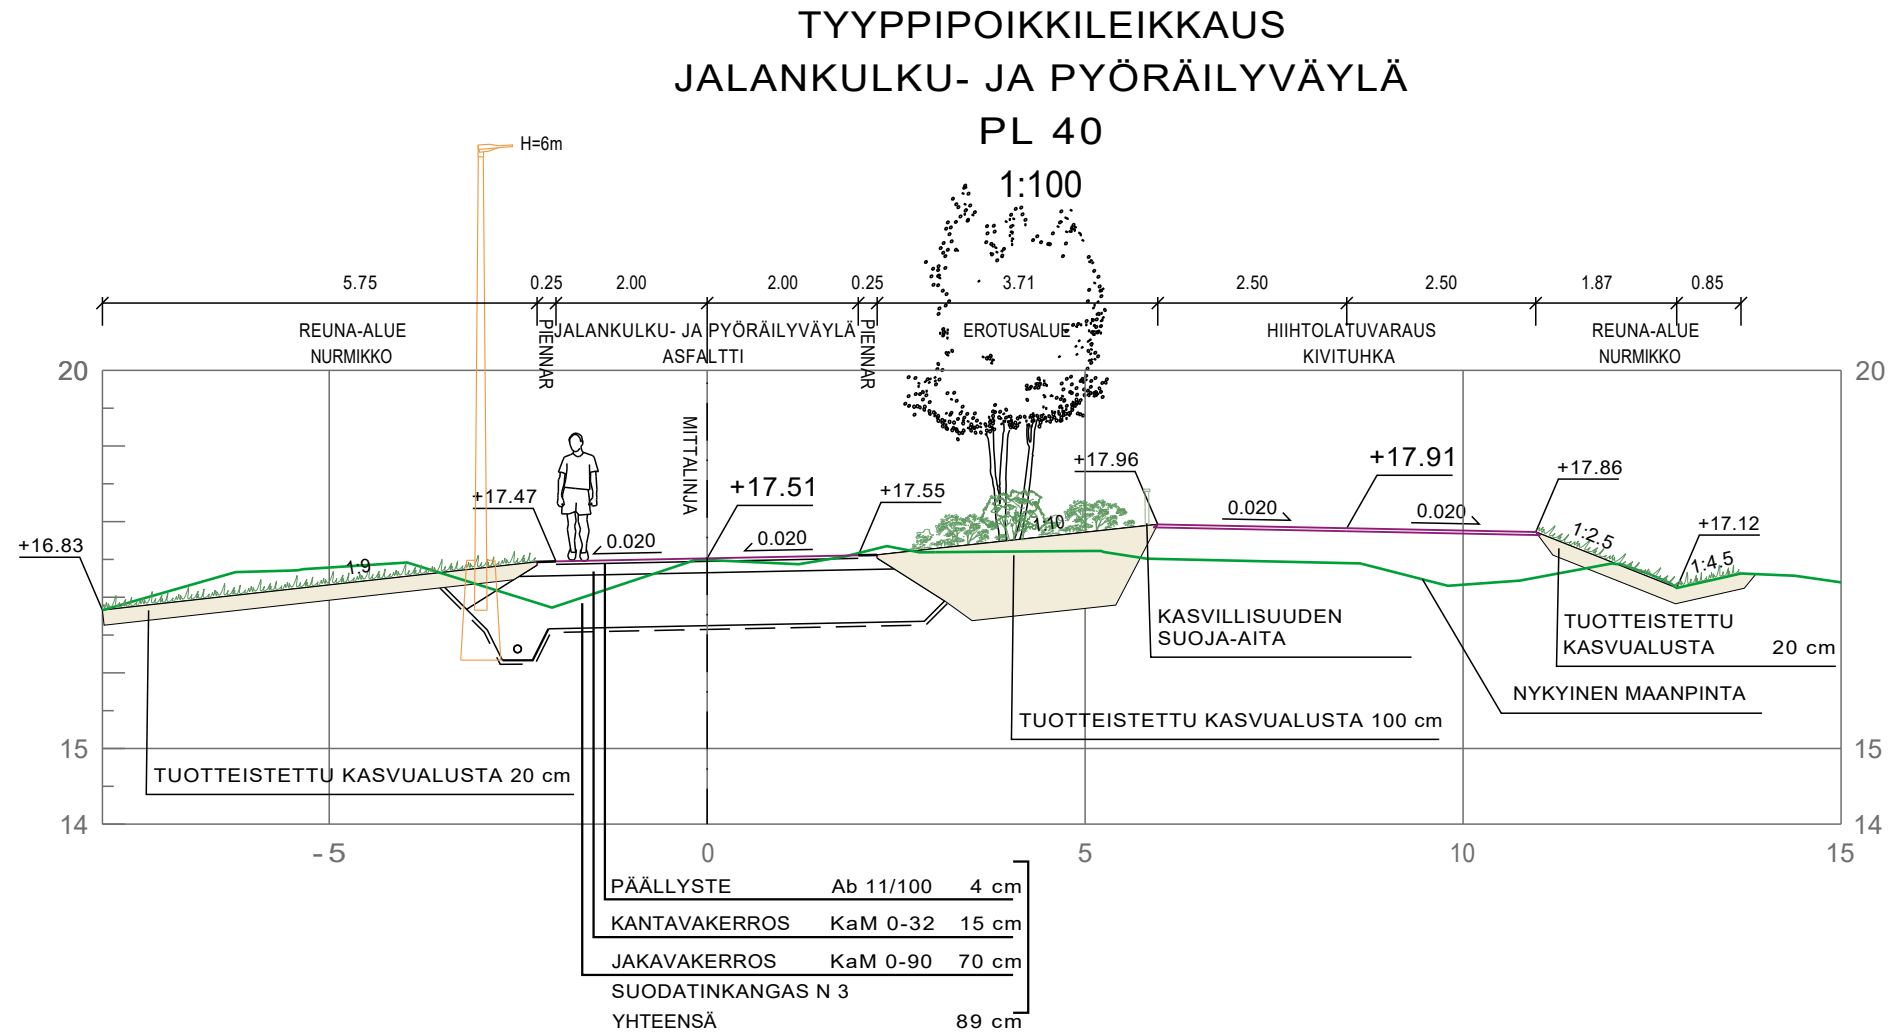

Koordinaattijärjestelmä		ETRS-GK23		Korkusjärjestelmä		N2000					
Kaup.osa/Kylä		Kortelli/Tila		Tontti/Rn:o		Viranomaisen arkkistointimerkintä varten					
Kuloinen											
Rakennustoimenpide				Piirustuslaji		Katupiirustus					
Uudisrakentaminen				Piirustuksen sisältö		Mittakaava					
Rakennuskohteen nimi ja osoite											
Kuloistenmetsän jalankulku- ja pyöräilyväylä				Tyypipoikkileikkaukset		1:100					
				Päiväys		Piir. n:o					
				11.6.2025		K VI 418					
				Suunnittelijan allekirjoitus		Ark. n:o					
		Piirt.		Tark.		Hyv.					
		SUUNN. M. Katajamäki		TIEDOSTO							
		PIIRT. M. Katajamäki		SUUNN. ALA		TYÖ N:O		PIIR N:O		MUUTOS	
		TARK. M. Söderholm		TKA		25020231		K VI 418			
Sweco Finland Oy TURKU		11.6.2025									