
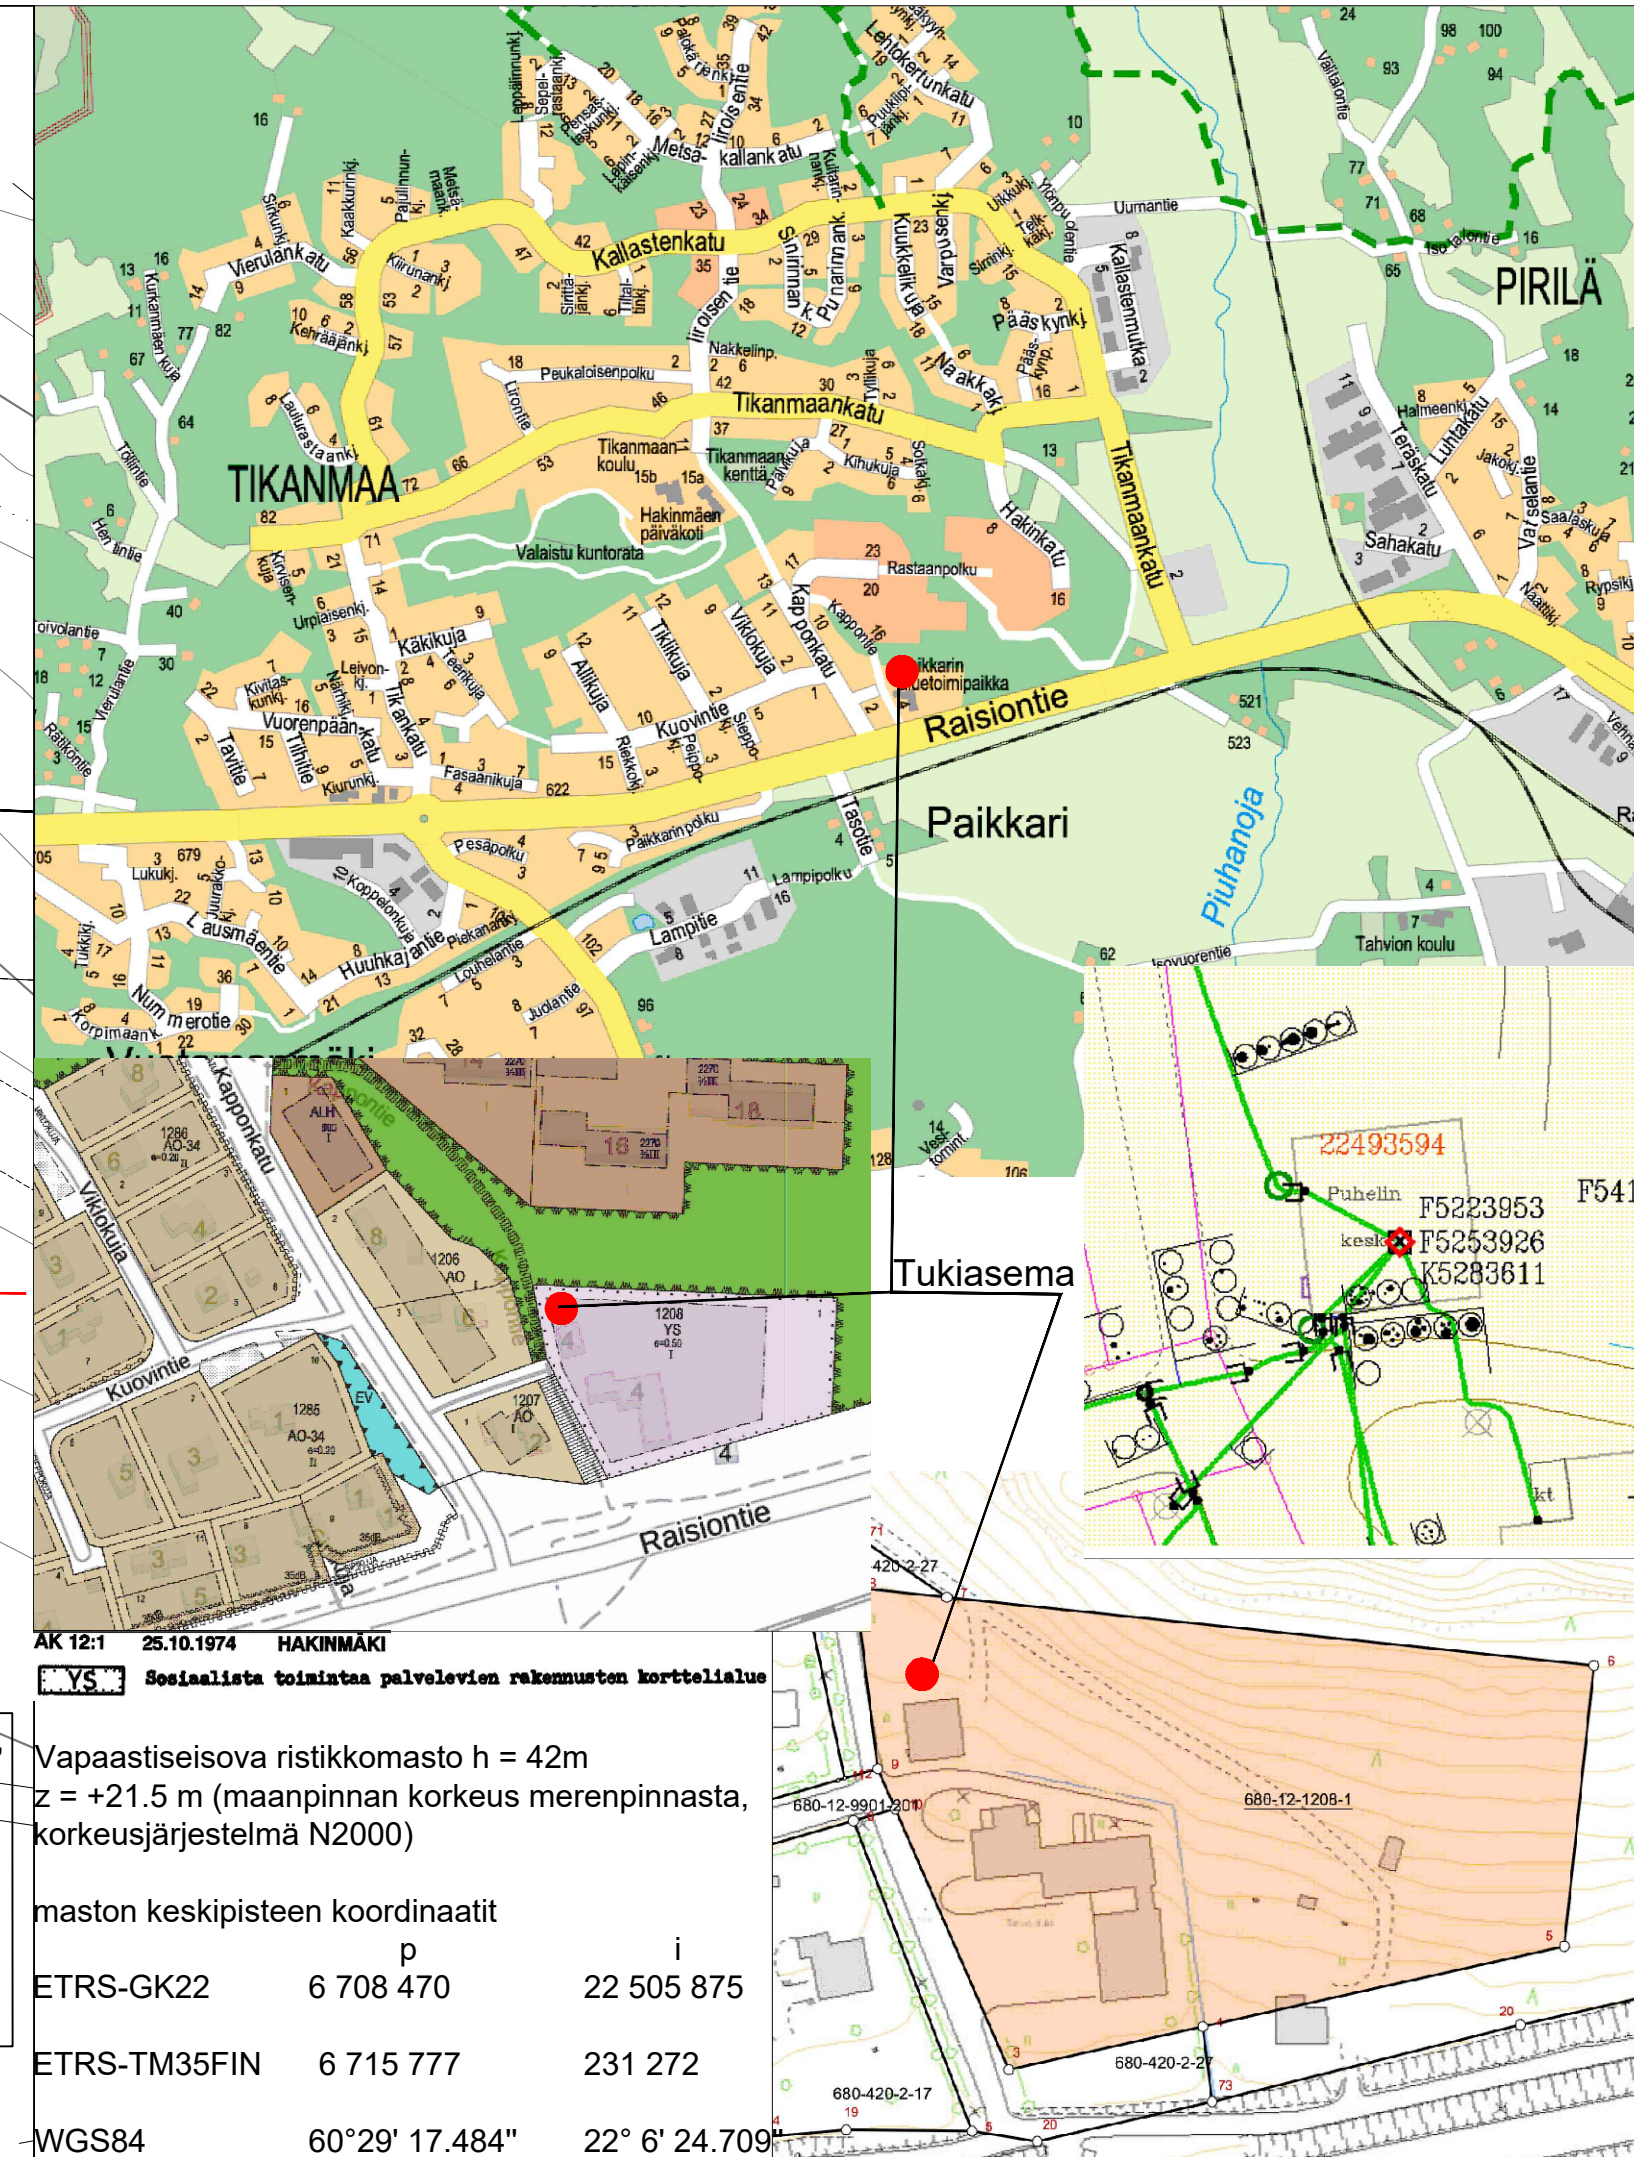
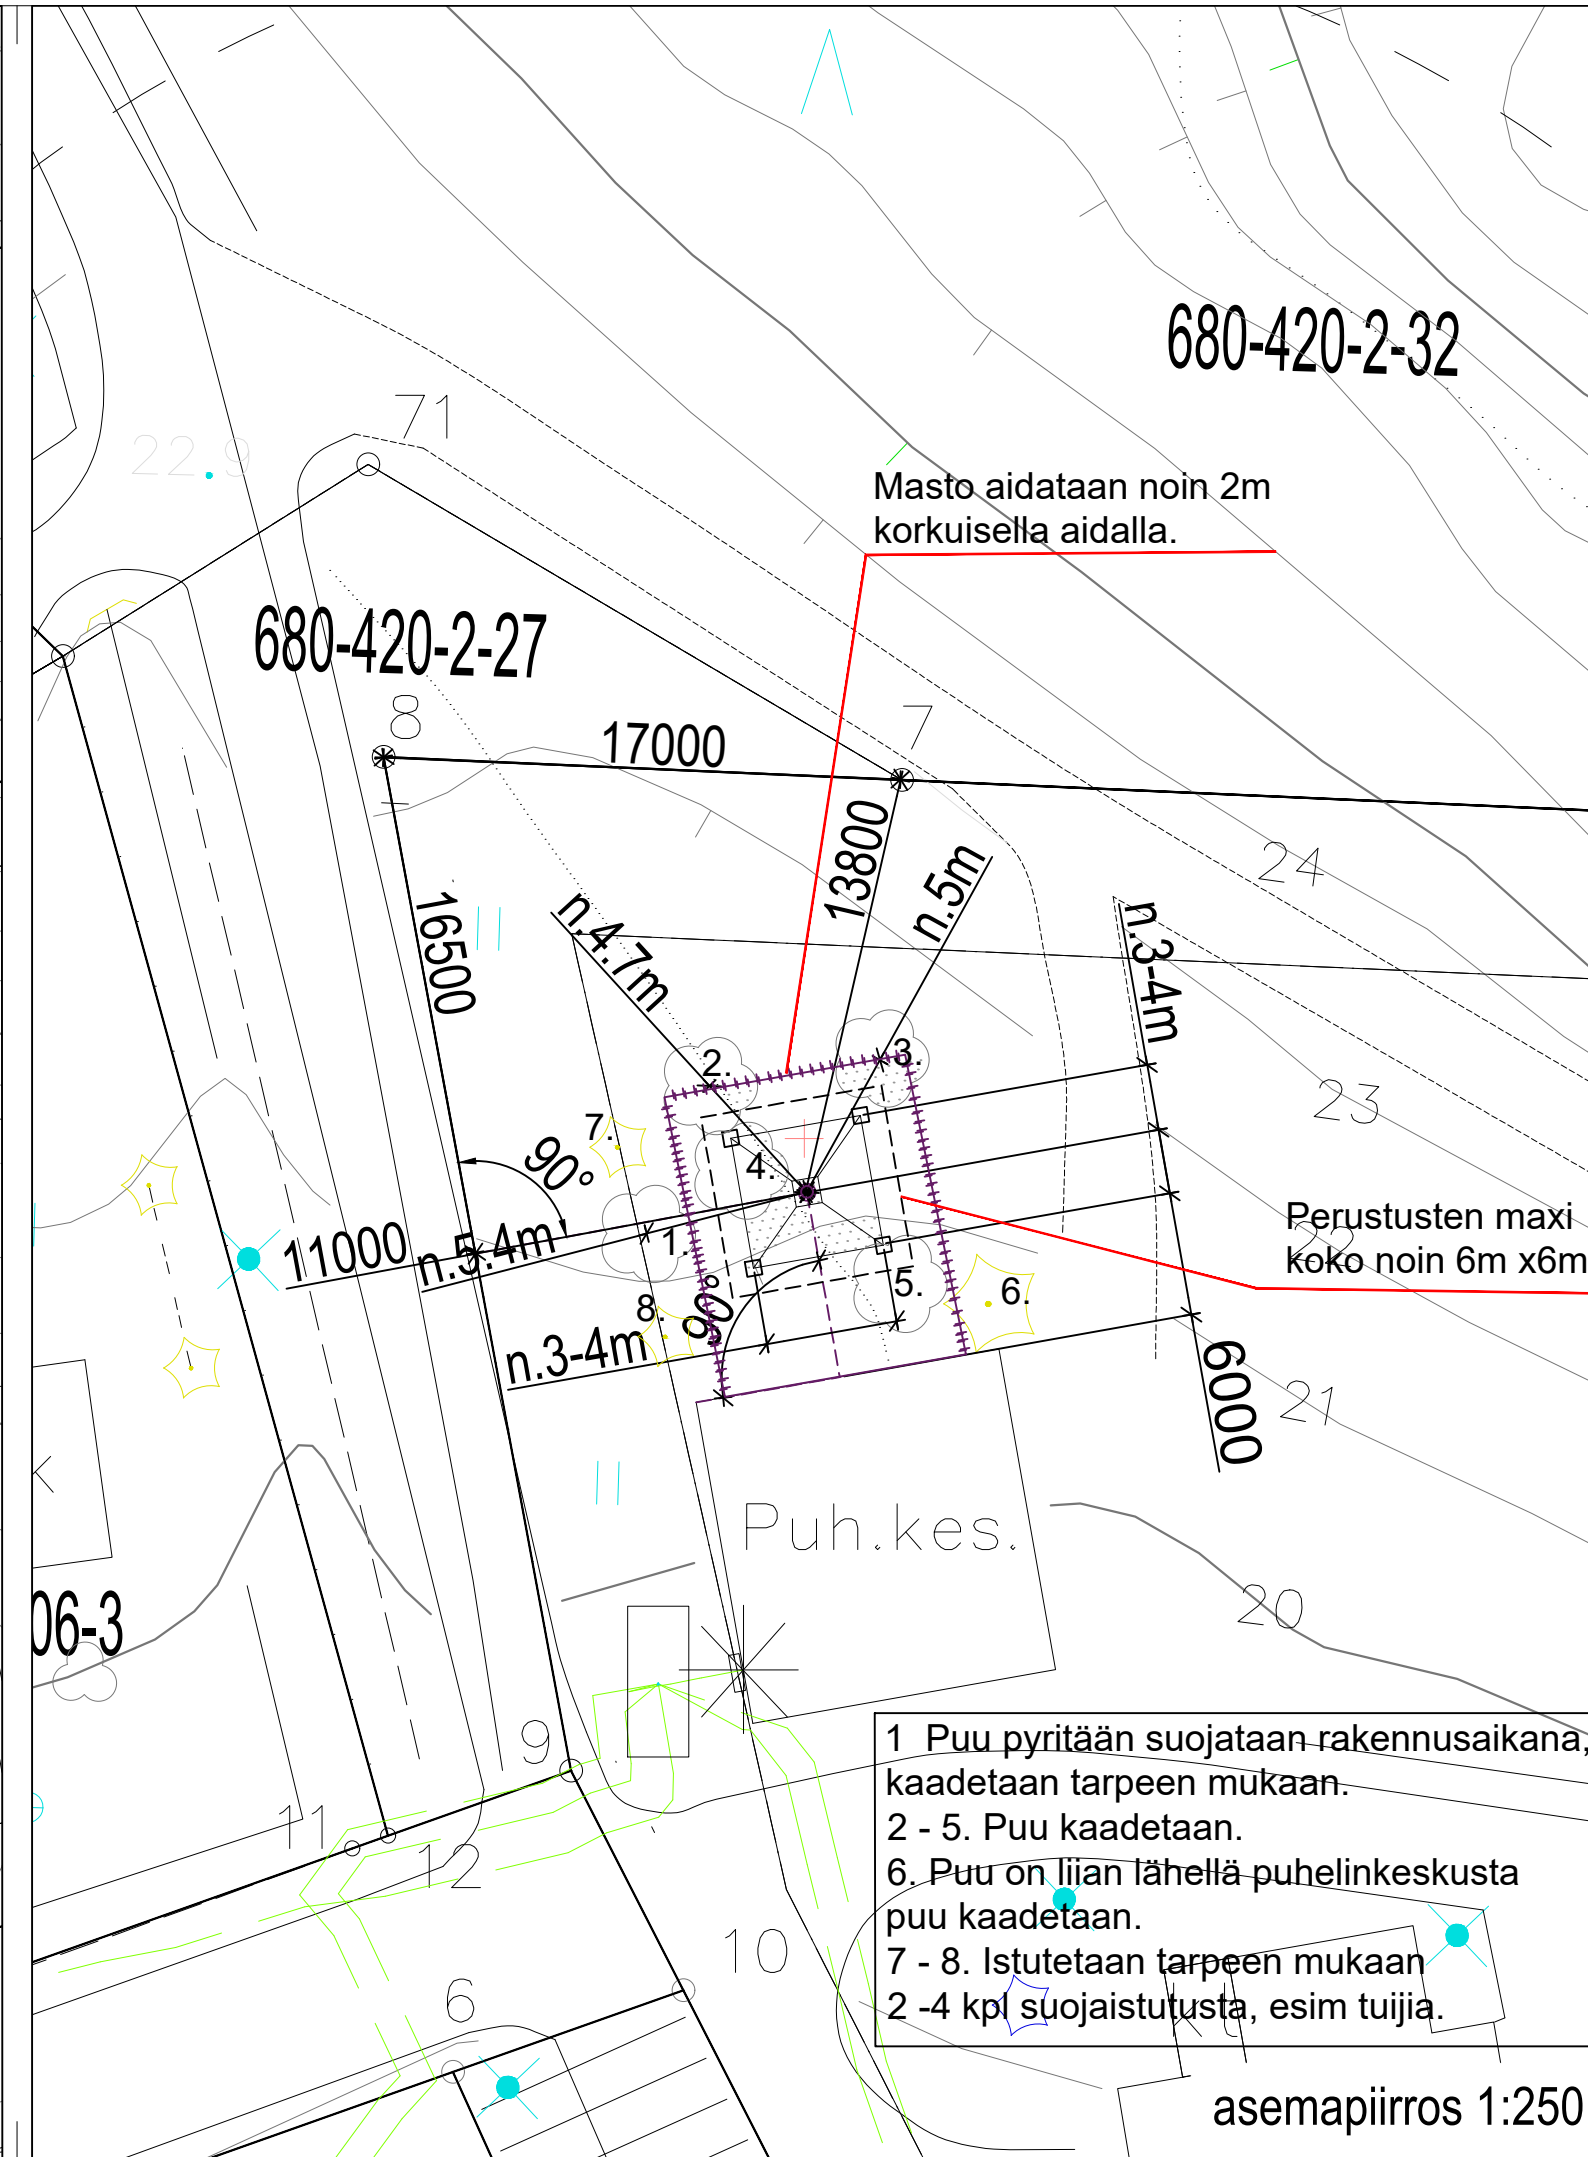


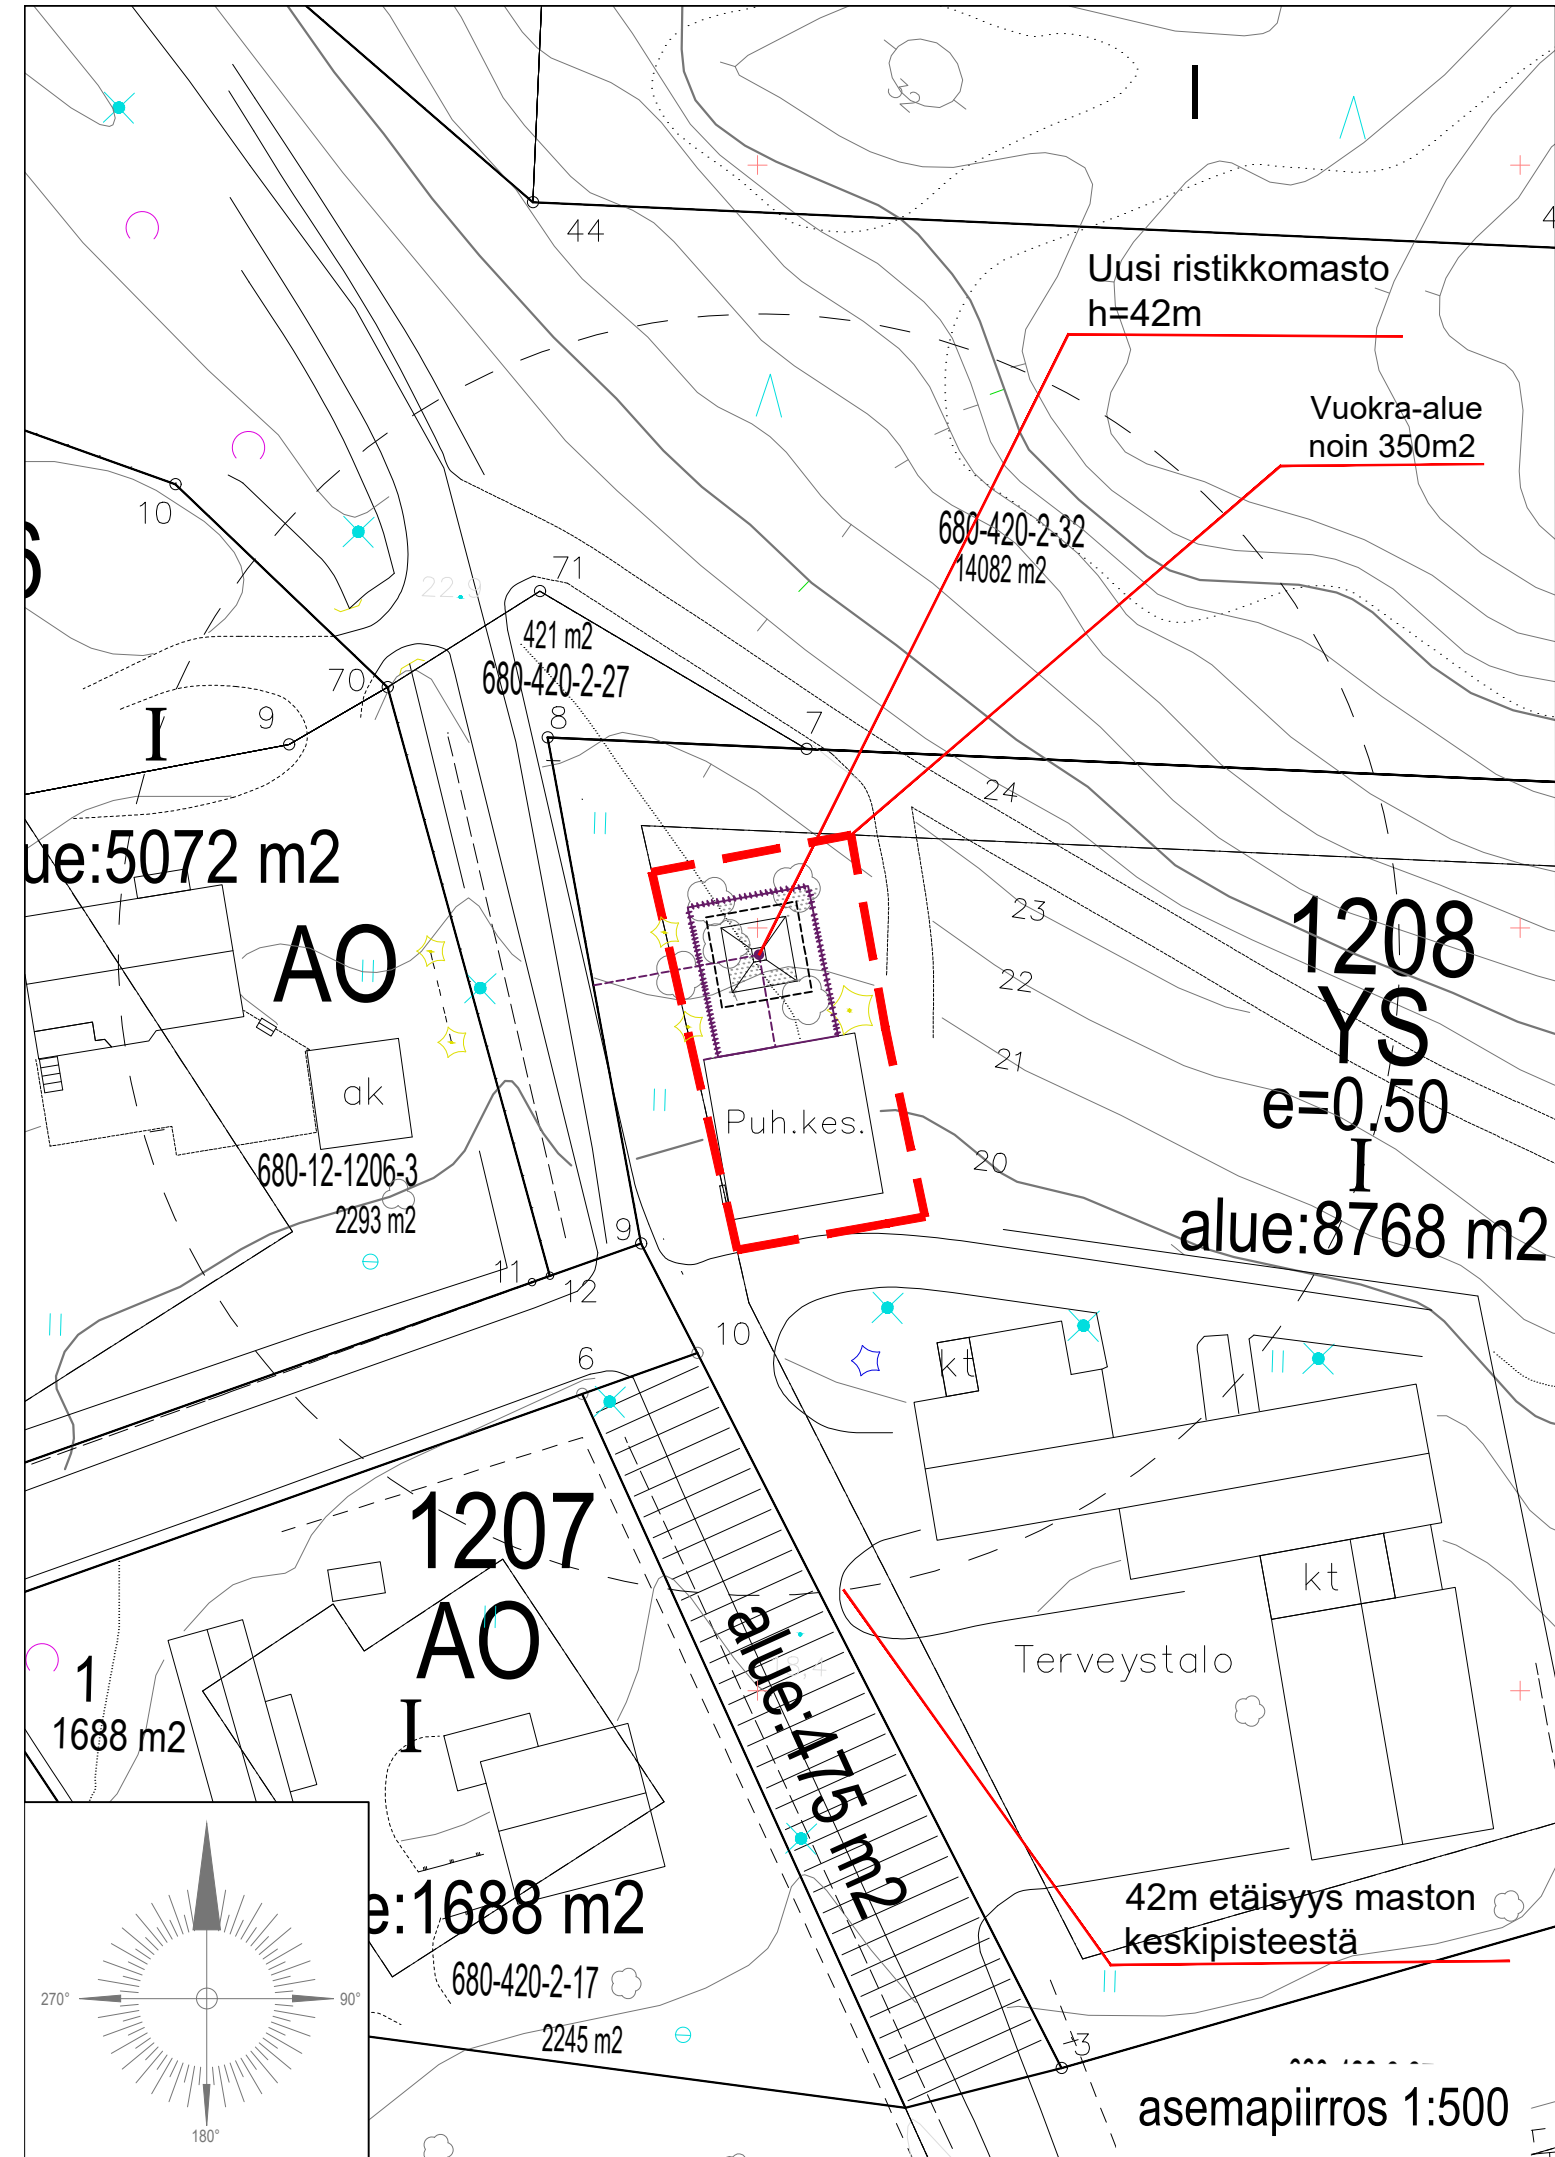

K.osa/Kylä Raisio(680)		Kortti/Tila Tontti	Tontti/Rno 12-1208-1	Viranomaisen merkintöjä varten	
Rakennustoimenpide ERILLISLAITE		No 1(2)		Korkeus- ja koord. järjestelmä N2000 / ETRS-GK22	
Rakennuskohteen nimi ja osoite Matkaviestintukiasema Paikkari Kapponkatu 4 21210 Raisio		Piiirustus ASEMAPIIRROS		Mittakaavat 1:500 1:250	
Suunnitteluala ARK		Työn n:o 01		Muutos	
Pääsuunnittelija DNA Tower Finland Oy, RI Jouni Koskenkangas		Kohteen suunnittelutunnus DNA Tower Finland Oy / Paikkari		Pvm 30.01.2025	
Suunnittelija Rejlers Finland Oy, Timo Salmelainen		Rejlers www.rejlers.fi			