


Riippuen eri mastotoimittajien maston mallista ja eri operaattoreiden käyttötarkoituksesta riippuen (mahdolliset linkkitarpeet ja kuormitus huomioiden):
Vapaastiseisova ristikkomasto (jossa ei ole haruksia) voi olla kolmion- tai neliömuotoinen. Mallista riippuen maston leveys vaihtelee. Maston juurella (tyvileveys) maston leveys voi olla suurimmillaan noin 5000 mm tai siitä pienempi (esim. jopa vain 3000 mm). Maston huipun leveys on noin 700 - 900 mm välillä. Mastossa on kiipeilytikas. Mastoon asennetaan kiipeilyeste. Mastotoimittajan rakennesuunnittelija mitoittaa ja suunnittelee maston rakenteen tarkemmin rakennepiirustuksessaan.

Tässä julkisivupiirustuksessa on käytetty yhtä mastotoimittajan yleispiirustusta mallina (vapaastiseisova kolmiomasto, jossa sivun pituus juurella on noin 3300 mm ja huipulla noin 650 mm).

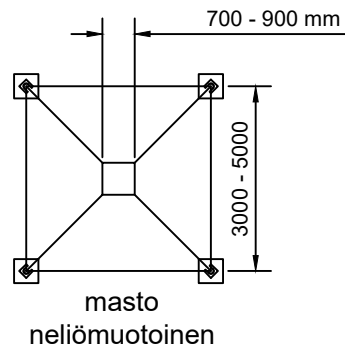


KATSO:
Lentoestelupa 10.03.2025 ID64219

Väri, maston ristikko-osat:
- sinkitty (väri "vaalea harmaa, sinkitty")



RR22 Harmaa
Suositeltava vesikattoväri
RR22 harmaa

Pural / PVDF

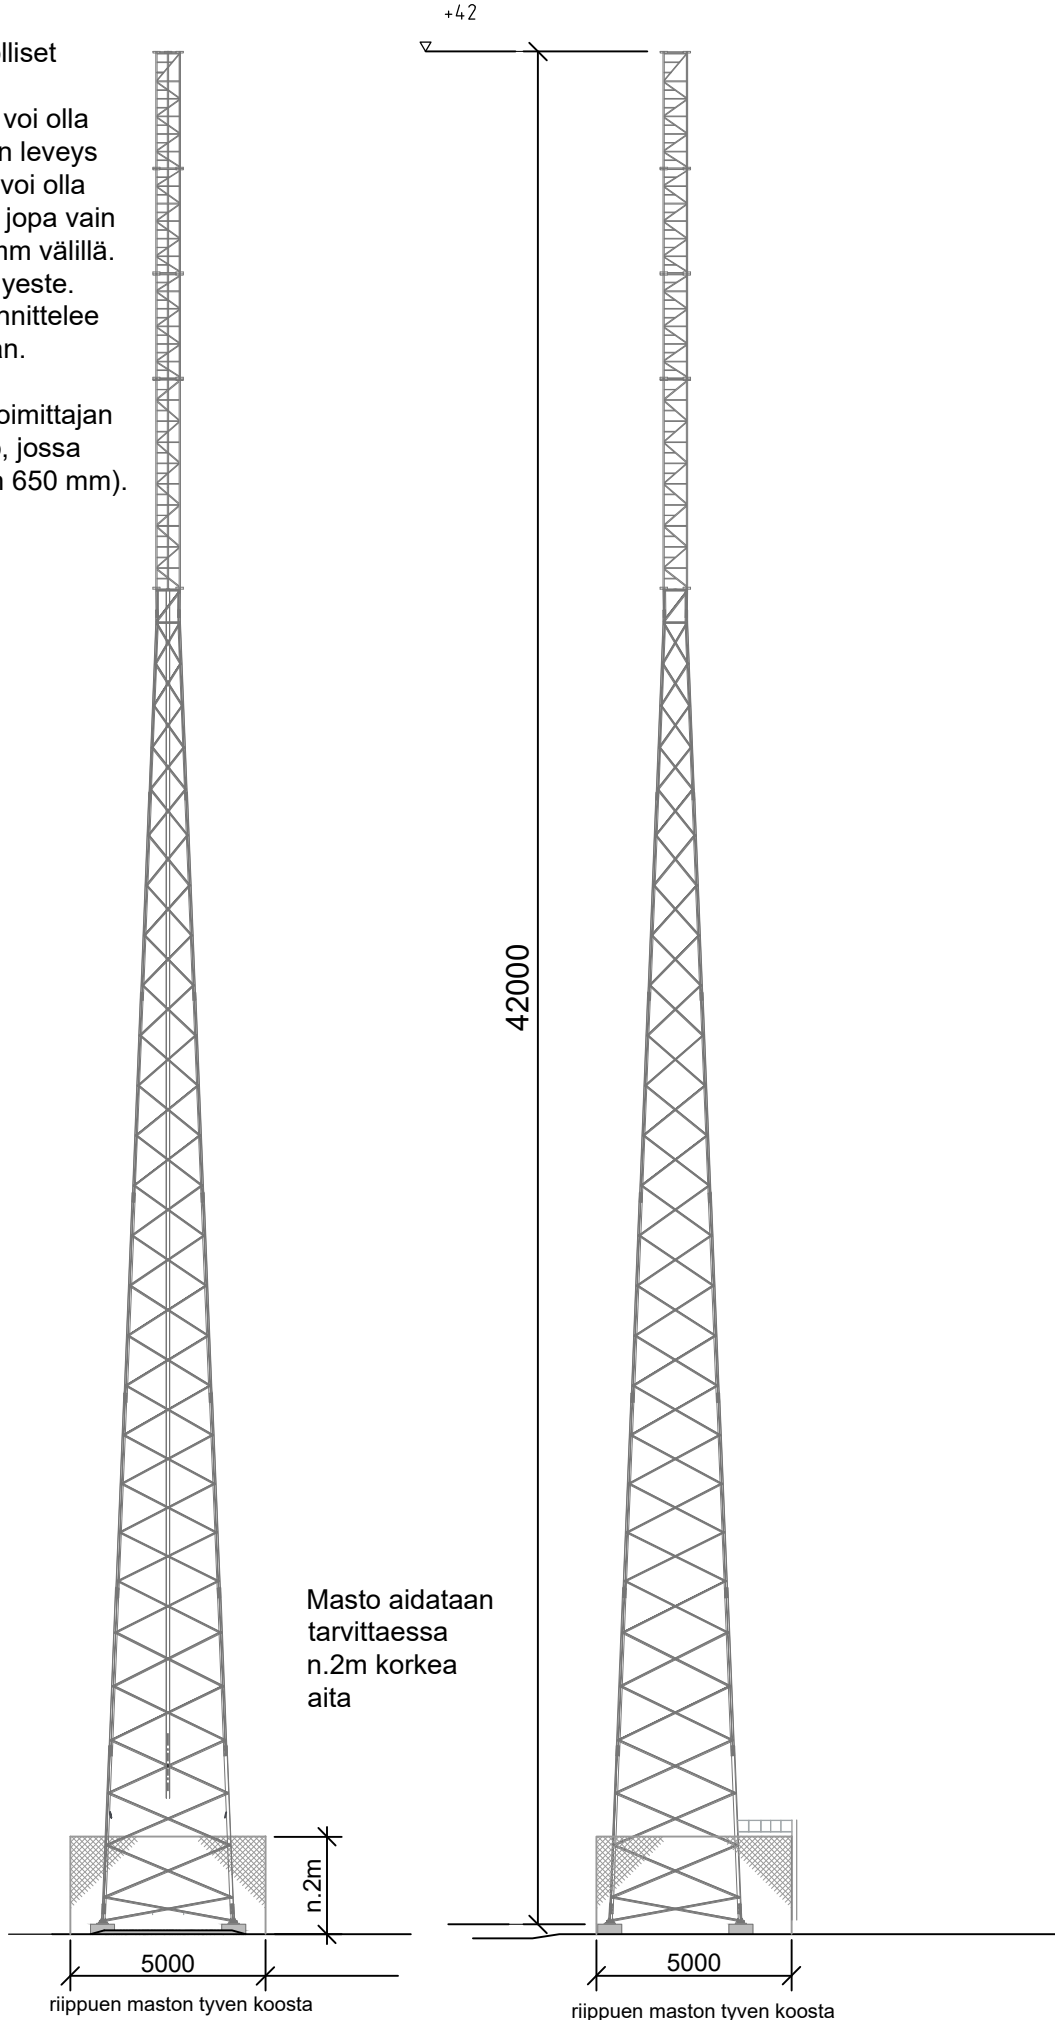

Tulostetut värisävyt voivat tulostusteknisistä syistä poiketa hieman oikeasta sävystä.

K.osa/Kylä Raisio(680)	Kortt./Tila Tontti	Tontti/Rn:o 12-1208-1	Viranomaisen merkintöjä varten	
Rakennustoimenpide ERILLISLAITE		Piirustuslaji PÄÄPIIRUSTUS	No 2(2)	Korkeus- ja koord. järjestelmä N2000 / ETRS-GK22
Rakennuskohteen nimi ja osoite Matkaviestintukiasema Paikkari Kapponkatu 21210 Raisio		Piirustuksen sisältö JULKISIVUPIIRROS		Mittakaavat 1:500
 DNA Tower Finland Oy PL 10, 01044 DNA www.dna.fi		Suunnitteluala ARK	Työn n:o	Piir. n:o 02
		Muutos		
Pääsuunnittelija DNA Tower Finland Oy, RI Jouni Koskenkangas		Kohteen suunnittelutunnus DNA Tower Finland Oy / Paikkari		
Suunnittelija Rejlers Finland Oy, Timo Salmelainen		Pvm 17.03.2025		

 REJLERS
www.rejlers.fi