


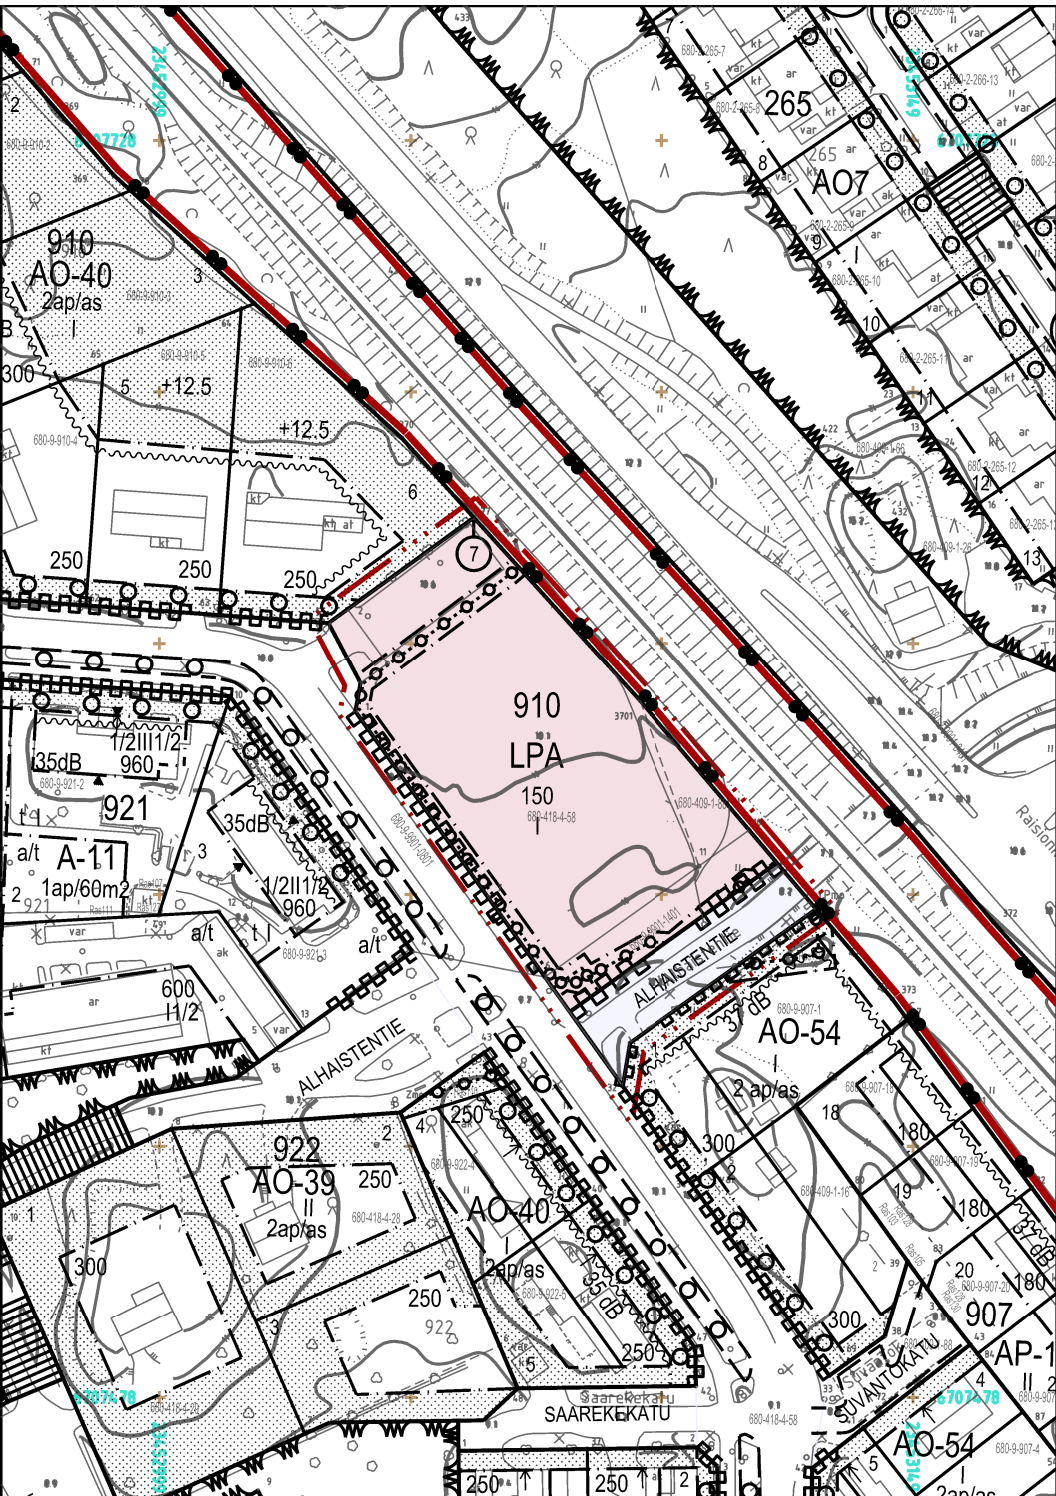

RAISION KAUPUNKI

Kaavamerkinnt ja -määräykset

Autopaikkojen korttelialue.

LPA

3 metriä kaava-alueen rajan ulkopuolella oleva viiva.

Korttelin, korttelinosan ja alueen raja.

③

Sitovan tonttijaon mukaisen tontin raja ja numero.

910

Korttelin numero.

ALHAISTENTIE

Kadun, tien, katuaukion, torin, puiston tai muun yleisen alueen nimi.

150

Rakennusoikeus kerrosalaneliometreinä.

I

Roomalainen numero osoittaa rakennusten, rakennuksen tai sen osan suurimman sallitun kerrosluvun.

Katu.

Katualueen rajan osa, jonka kohdalta ei saa järjestää ajoneuvoliittymää.

Johtoa varten varattu maanalainen alueen osa

RAISIO

NUORIKKALAN SEISAKE

ASEMAKAAVAMUUTOKSEN LUONNOS 1:1000

RAISIO | MAANKÄYTTÖ- JA ASUMISPALVELUT 2.10.2025