




LIITEKARTTA

Kiinteistö: 680-410-1-75 DOVE-COTE
Pinta-ala: 1100 m²
Osoite: Hosleniuksenkuja 9,
21200 Raisio

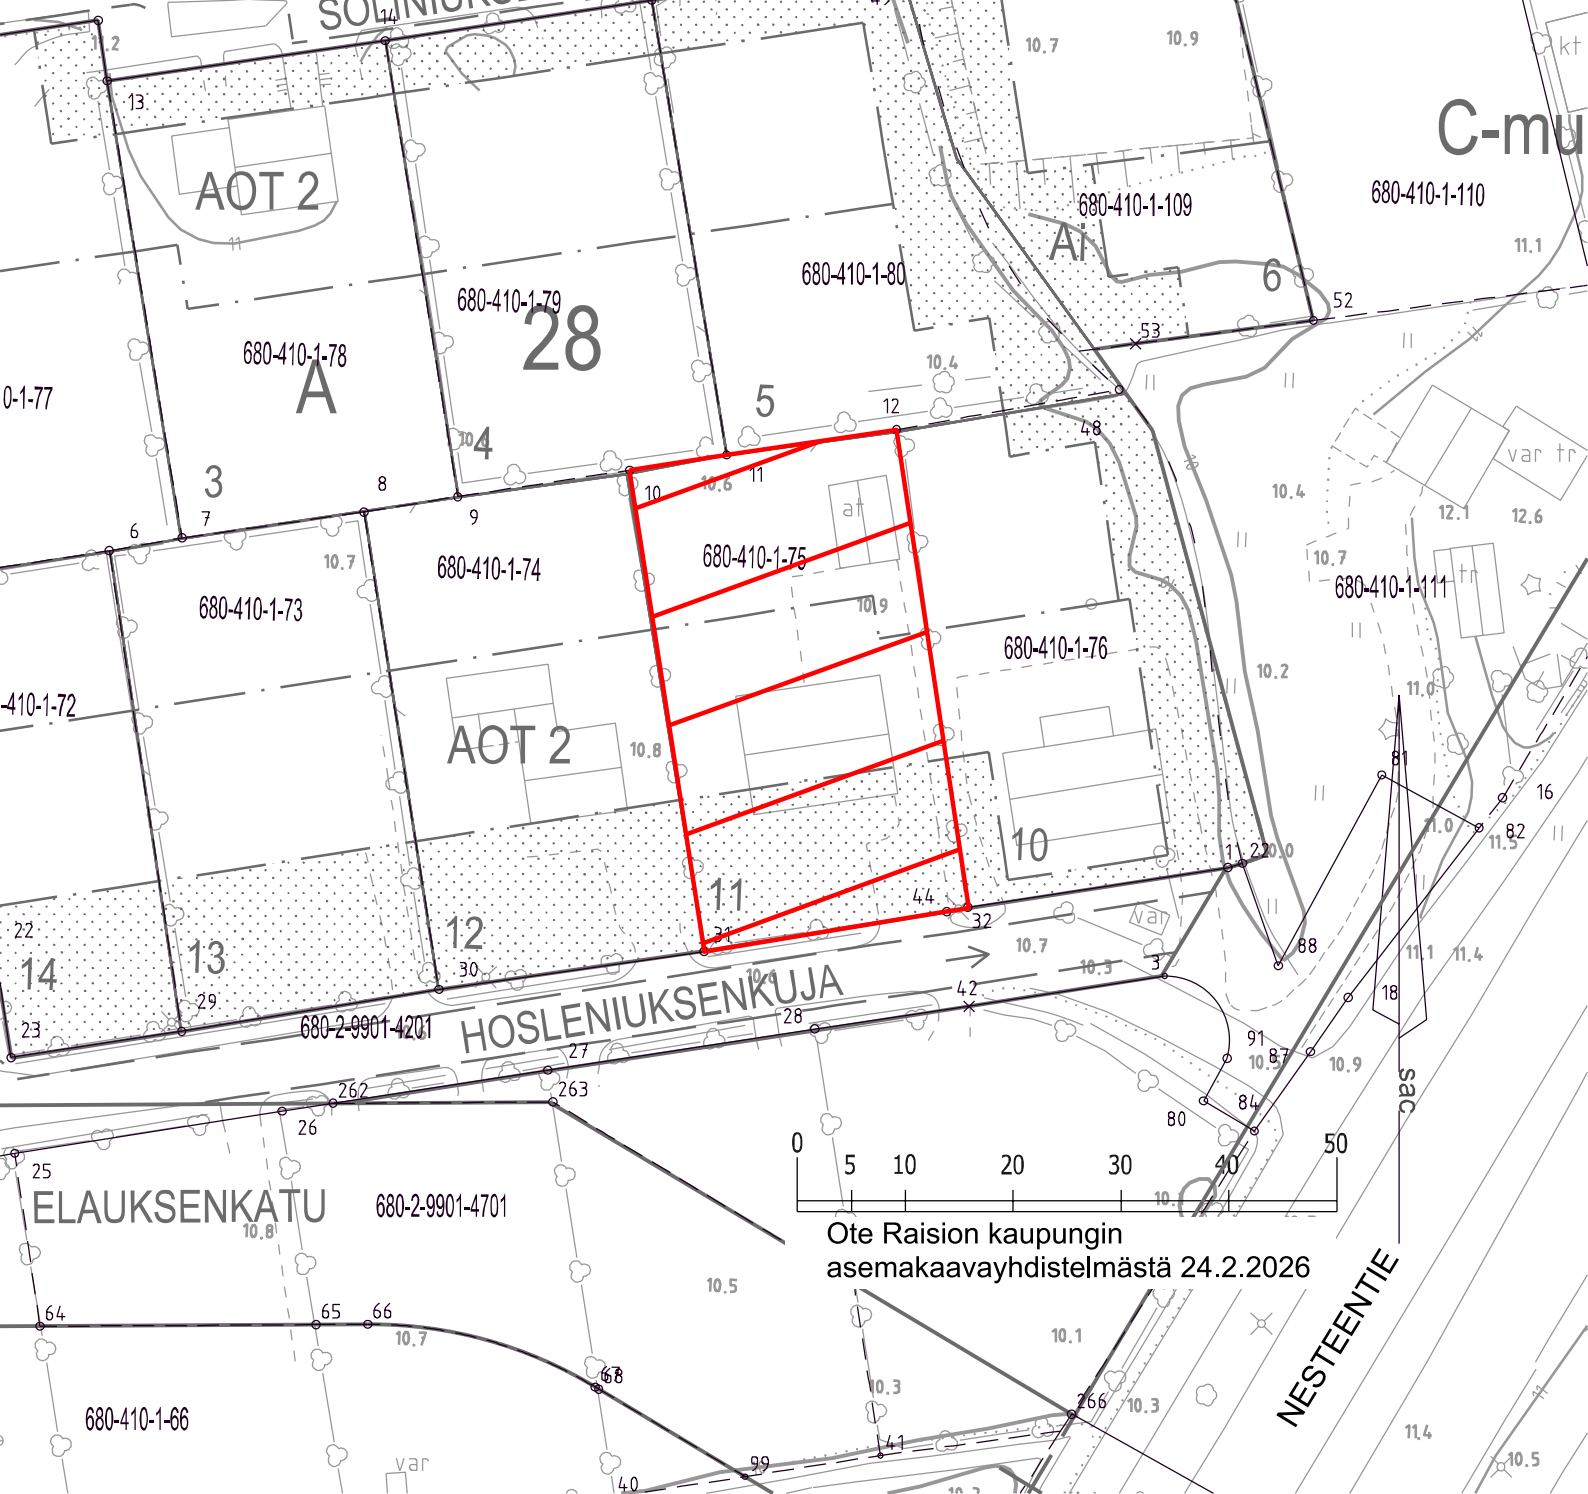

Ote Raision kaupungin
asemakaavayhdistelmästä 24.2.2026