


\\sweco.se\IT\Projects\FTMP\0214025016661\_Raisio\_vesihuollon\_kehittämissuunnitelma\000\_Raisio\_vesihuollon\_kehittämissuunnitelma\C\_SuunniteluKartta\25016661\_Raisio\_VH\_kehsu\_OGIS.sfgz

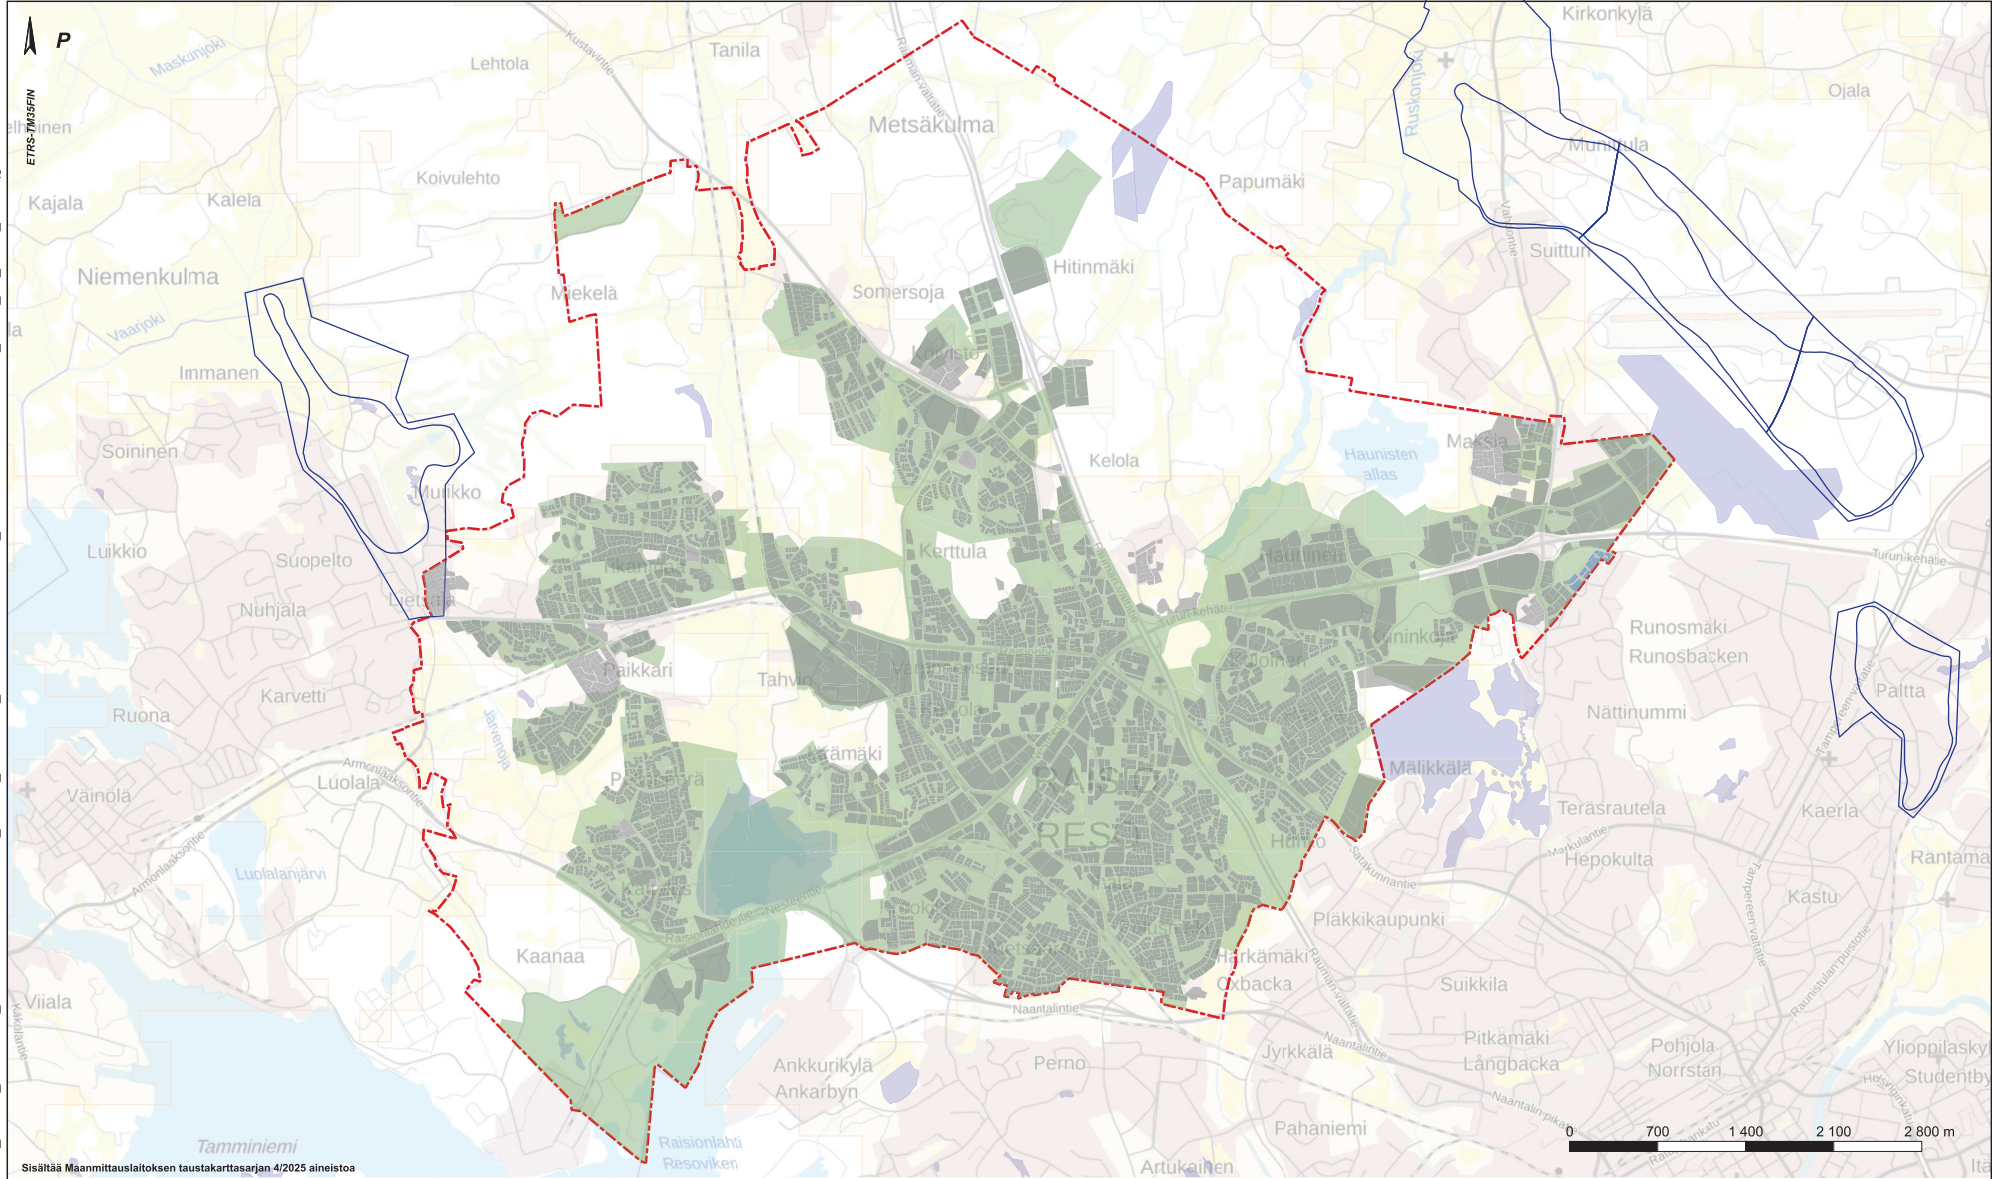

Sisältää Maanmittauslaitoksen taustakarttasarjan 4/2025 aineistoa

- Merkinnät**
- Raisio Vesi Oy vesihuollon toiminta-alueet 2022
  - Turun Vesihuolto Oy liittyneet kiinteistöt
  - Raisio Kaupunki
  - Asemakaava-alue
  - SYKE Pohjaviesialue
  - YKR - Taajama 2023
  - MML Raisio kunnanraja 2023
  - Yksityisten mailla olevat luonnonsuojelualueet

<p><b>RAISION KAUPUNKI</b>  <b>Vesihuollon</b>  <b>kehittämissuunnitelma</b></p>		<p><b>PIIRUSTUKSEN SISÄLTÖ</b></p> <p><b>Vesihuollon nykytila</b> <span style="float: right;"><b>MITTAKAAVA</b> <b>1:40 000</b></span></p>					
		<p><small>SUUNN.</small> F1C5H</p> <p><small>TARK.</small> F1C5i</p> <p><small>HYY.</small> F1C5i</p> <p>26.3.2026</p>	<p><b>KORKEUSJÄRJESTELMÄ</b> <b>N2000</b></p> <table border="1" style="width: 100%; border-collapse: collapse;"> <tr> <td style="width: 25%;"><small>SUUNN. ALA</small> <b>VH</b></td> <td style="width: 25%;"><small>TYÖ N:O</small> <b>25016661</b></td> <td style="width: 25%;"><small>PIIRR. N:O</small> <b>1</b></td> <td style="width: 25%;"><small>MUUTOS</small></td> </tr> </table>	<small>SUUNN. ALA</small> <b>VH</b>	<small>TYÖ N:O</small> <b>25016661</b>	<small>PIIRR. N:O</small> <b>1</b>	<small>MUUTOS</small>
<small>SUUNN. ALA</small> <b>VH</b>	<small>TYÖ N:O</small> <b>25016661</b>	<small>PIIRR. N:O</small> <b>1</b>	<small>MUUTOS</small>				