



# Yleissuunnitelma- luonnos 8.5.2026




# Poikkileikkaus A-A

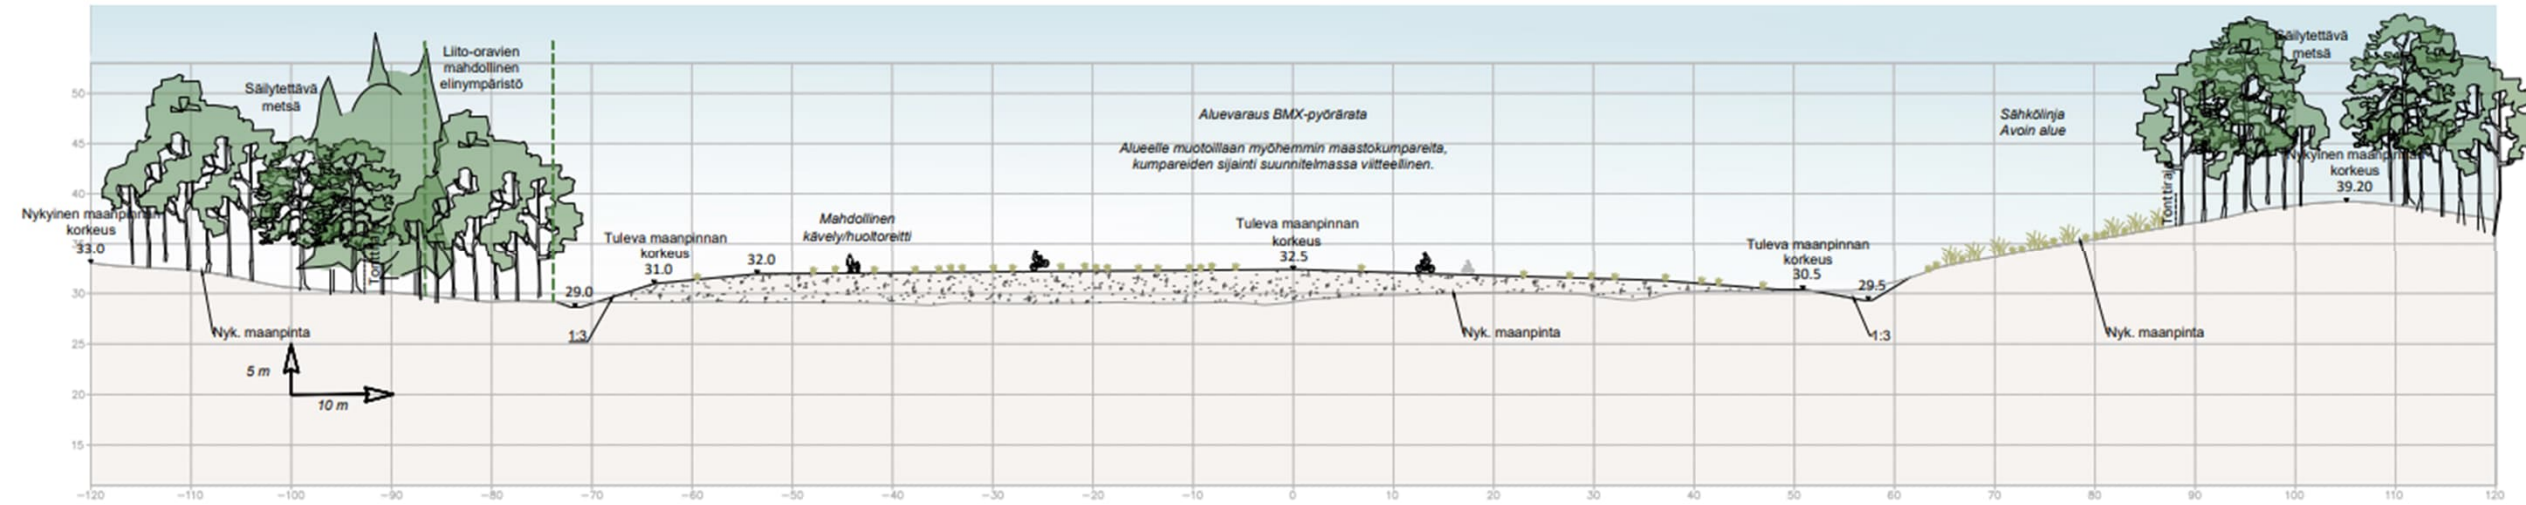

# Poikkileikkaus B-B

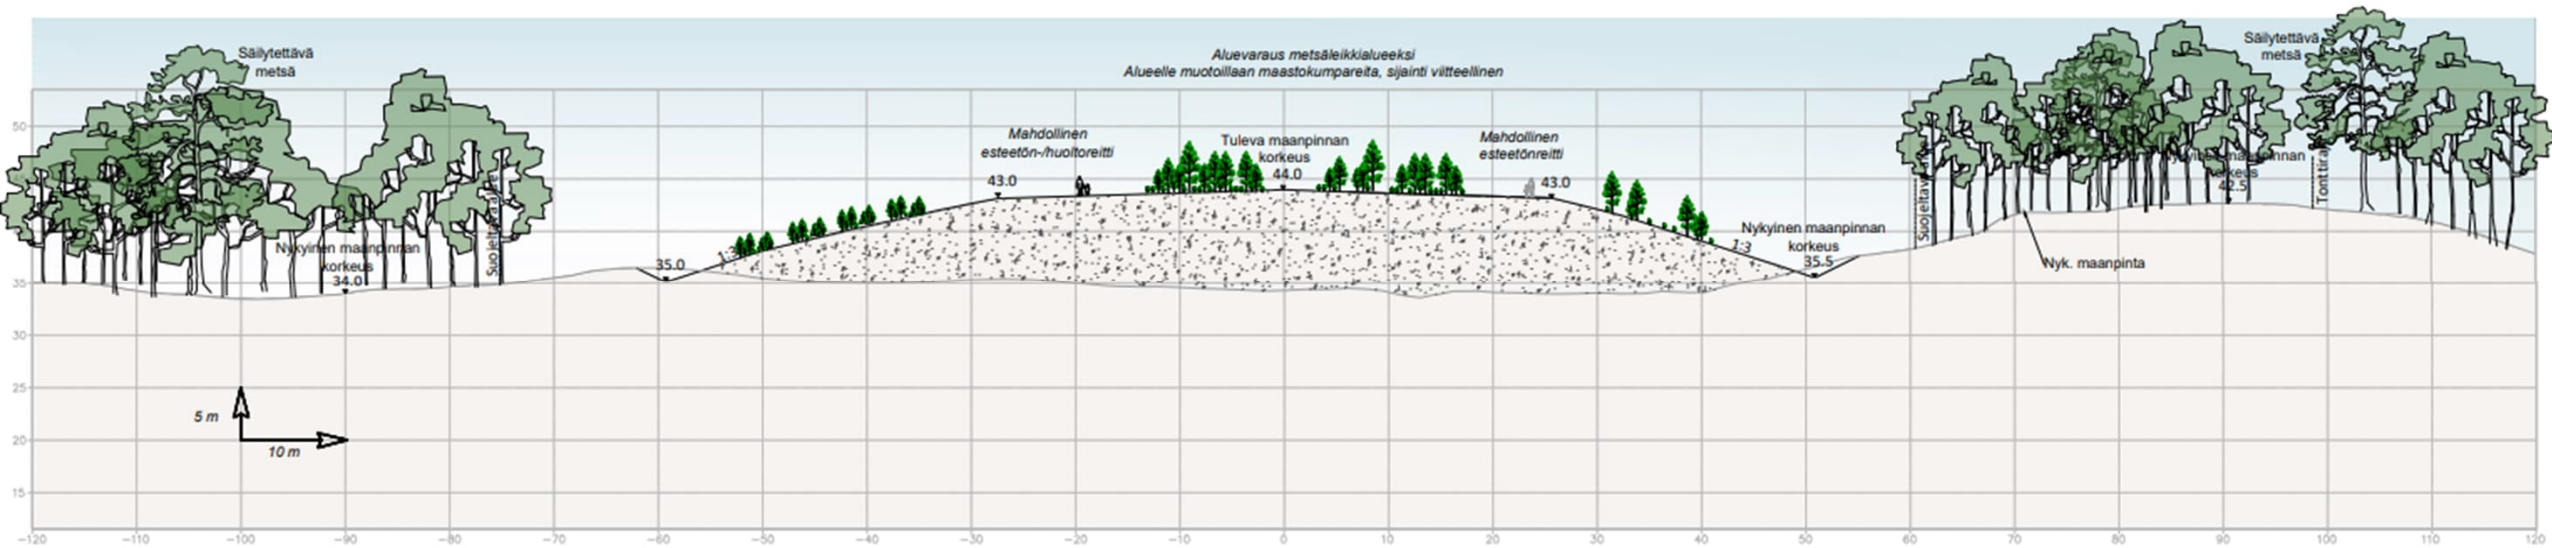

# Poikkileikkaus C-C

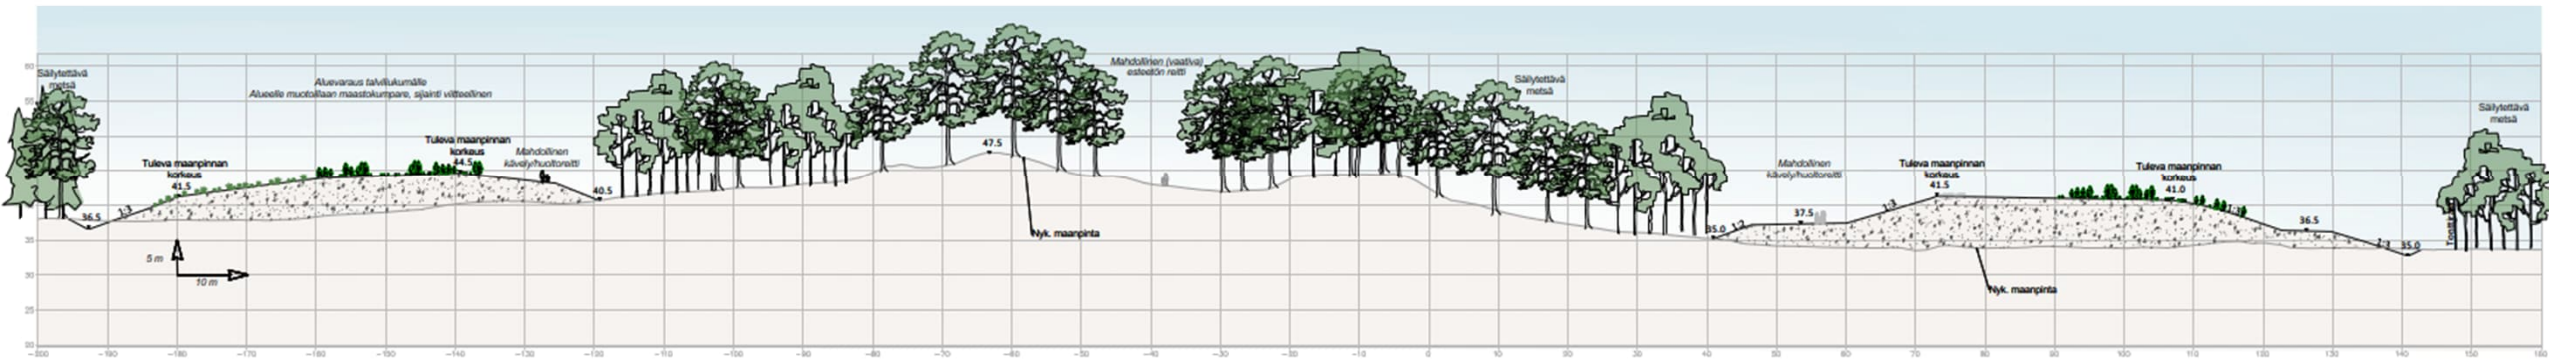



*Havainnollistus suunnitelma-aineistosta. Pinnan tasaus toteutetaan monimuotoisena ja vaihtelevana, korkeimpia huippuja alueella ovat nykyiset kalliometsät ja rakennettavien kumpareiden laet. Suunnitelma tarkentuu rakennussuunnitteluvaiheessa.*