

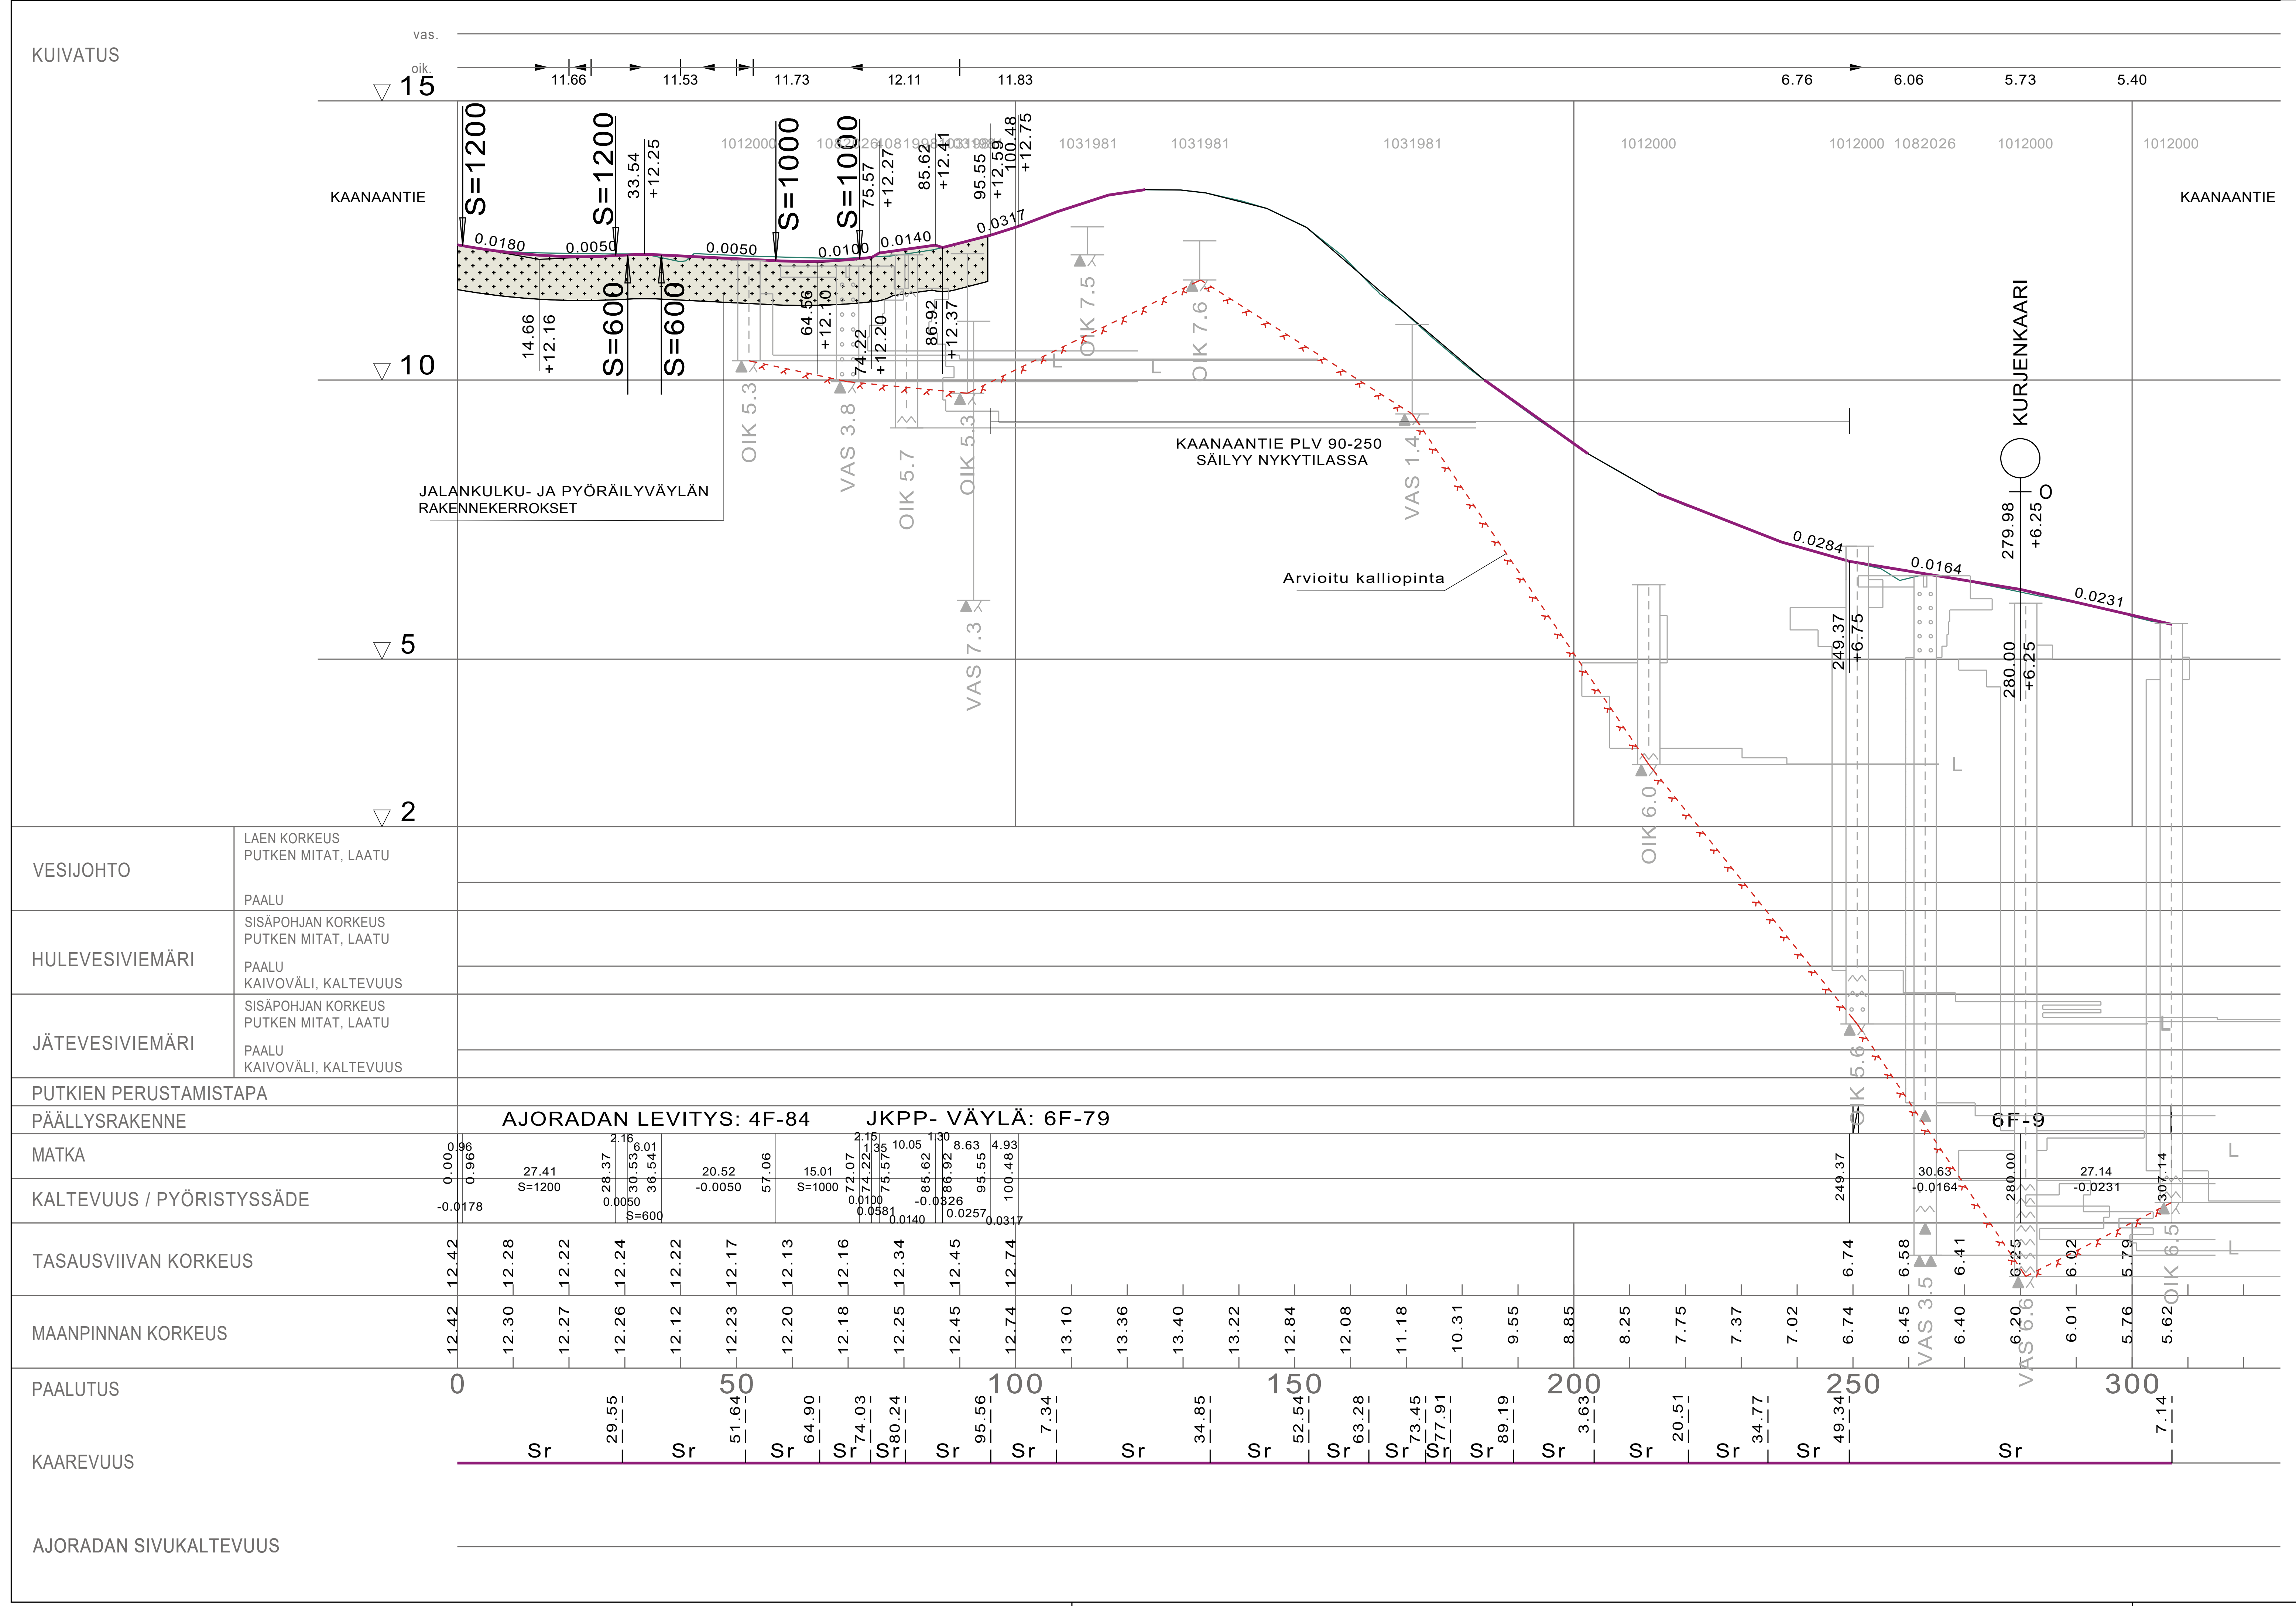



TYYPPIPOIKKILEIKKAUS
PL 20
1:100

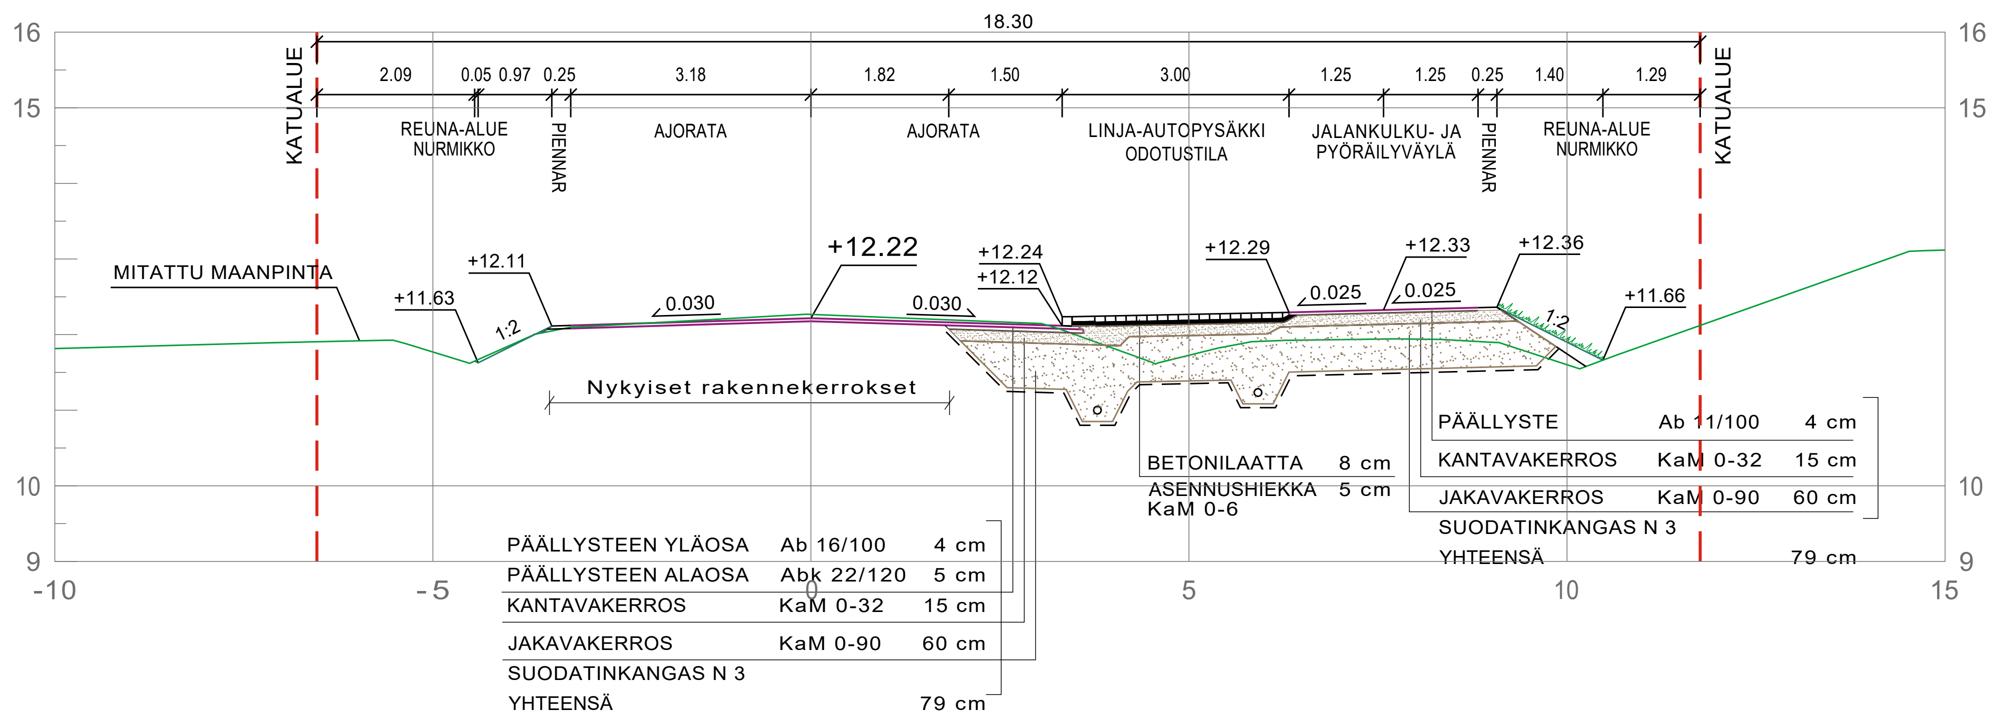

TYYPPIPOIKKILEIKKAUS
PL 280
1:100

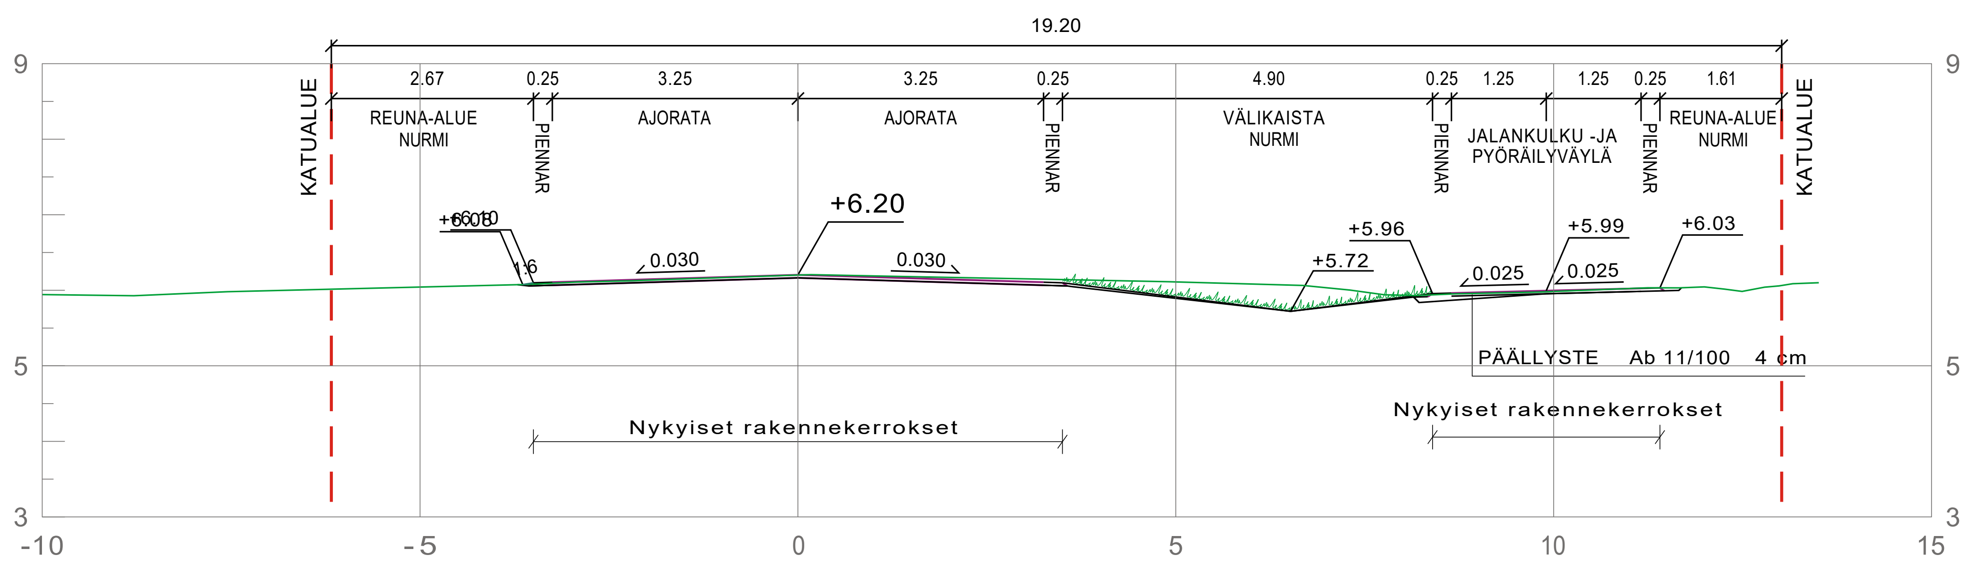

TYYPPIPOIKKILEIKKAUS
PL 60
1:100

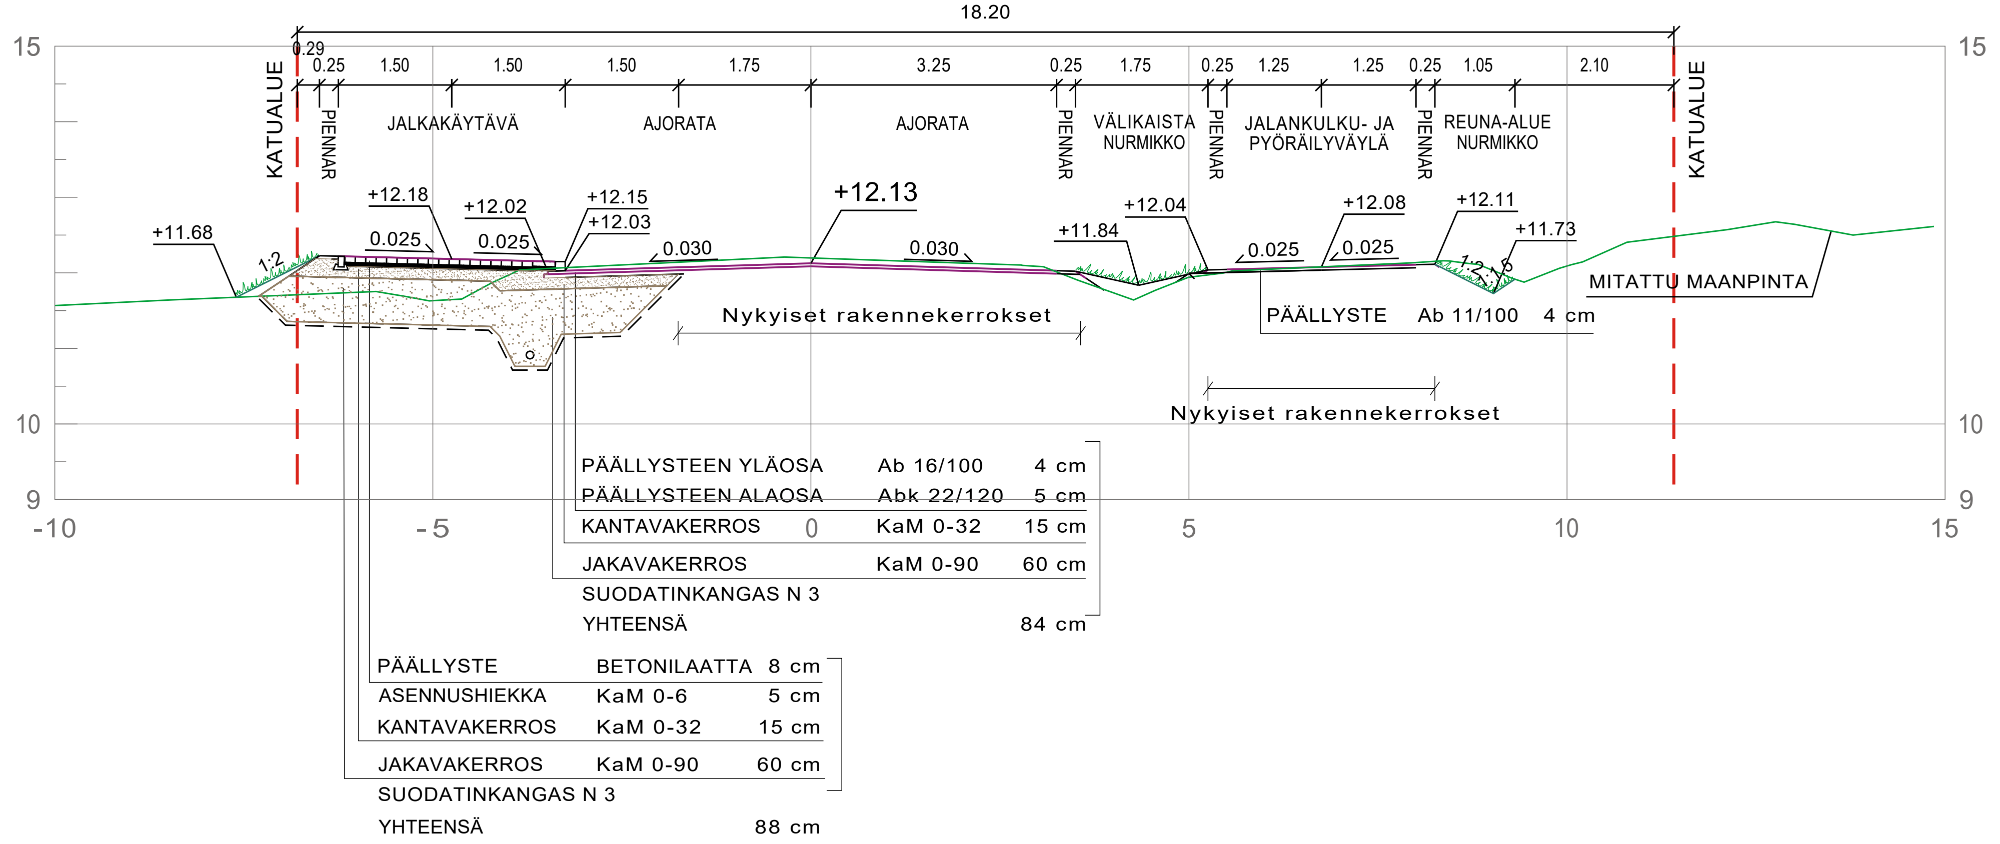

Koordinaattijärjestelmä ETRS-GK23
Korkeusjärjestelmä N2000

Kaup.osa/Kylä: Paikkari
Kortteli/Tila
Tontti/Rn:o
Viranomaisen arkistointimerkintöjä varten

Rakennustoimenpide: Uudisrakentaminen
Piirustuslaji: Katusuunnitelma

Rakennuskohteen nimi ja osoite: Kurjenkaaren ja Merilänraitin kunnallistekniikan rakennussuunnitelma
Piirustuksen sisältö: Kaanaantie Pituusleikkaus
Mittakaava: 1:1000 / 1:100

Päiväys: 11.11.2026
Piir. n:o: K XIII 157
Suunnittelijan allekirjoitus
Ark n:o
Piirt.
Tark.
Hyv.

SUUNN. M.Söderholm
TARK. M.Katajamäki
HYV. M.Katajamäki
11.11.2026
TIEDOSTO
SUUNN.ALA: TKA
TYÖ N:O: 25027855
PIIR N:O
MUUTOS

Sweco Finland Oy
TURKU