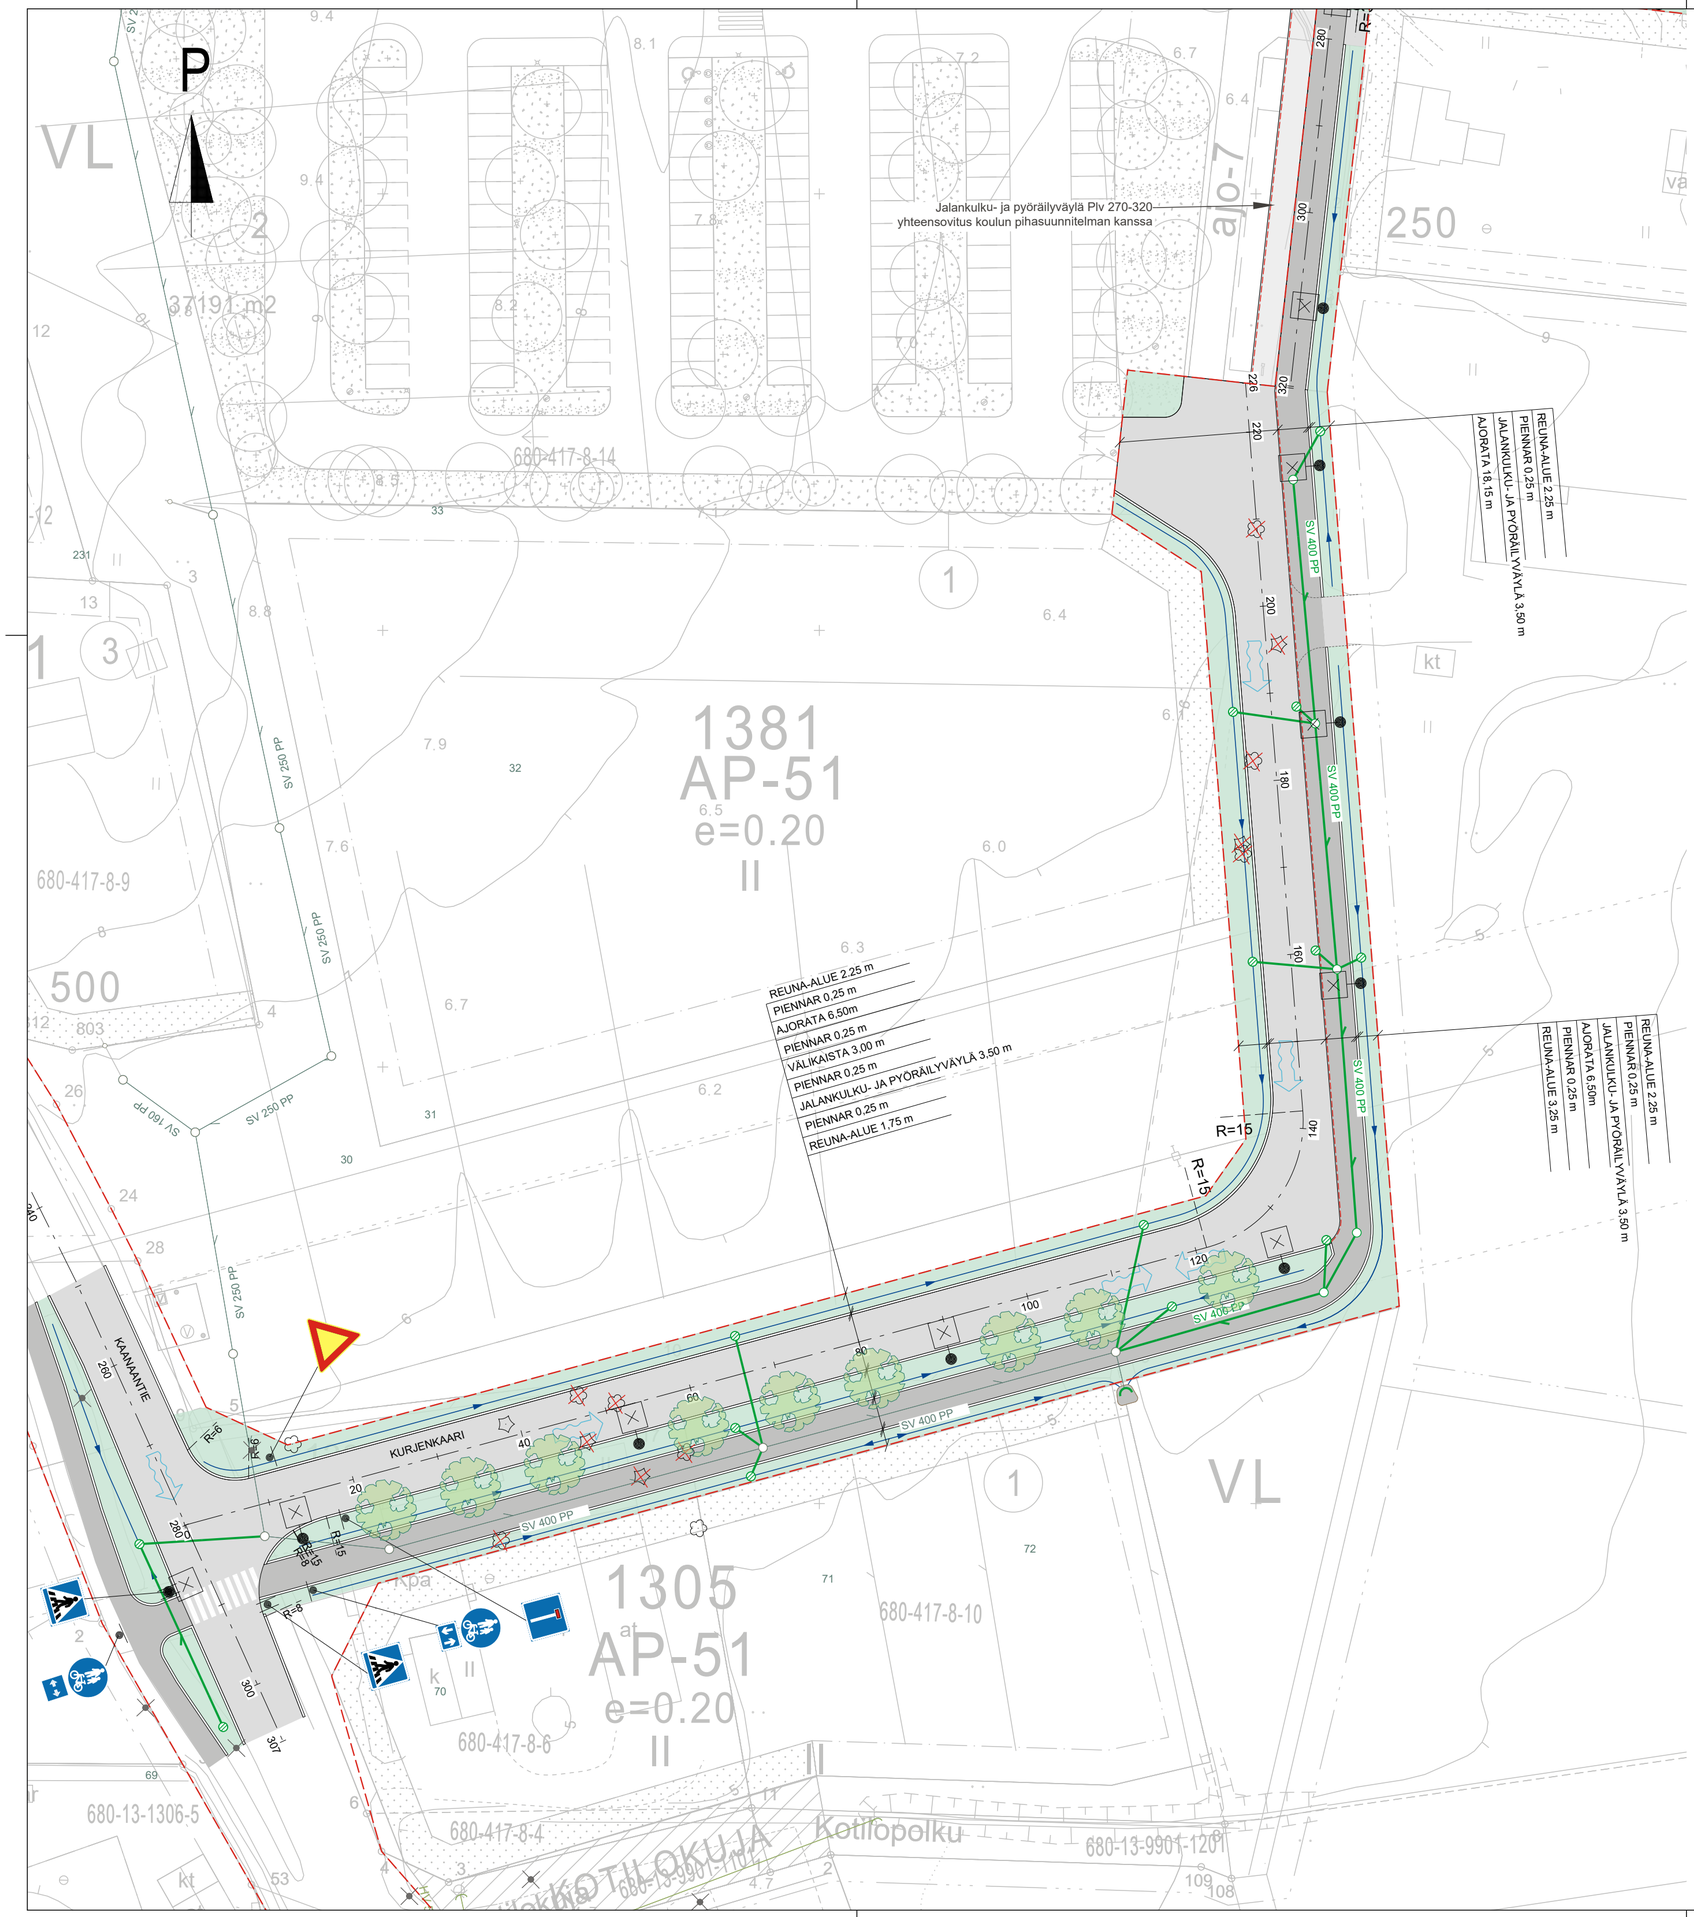


MERKINTÖJEN SELITYKSET

- SUUNNITELTU KATU, ASFALTTI
- SUUNNITELTU JALANKULKU- JA PYÖRÄILYVÄYLÄ, ASFALTTI
- VIHERALUE, NURMIKKO
- SUUNNITELTU OJAPAINANNE JA VIRTAUSSUUNTA
- BETONINEN REUNATUKI, 80 mm
- KATUALUEEN RAJA
- TULVAREITTI
- SUUNNITELTU HULEVESIVIEMÄRI JA TARKASTUSKAIVO
- SUUNNITELTU HULEVESIVIEMÄRI JA TARKASTUSKAIVO, EI TOTEUTETTU
- POISTETTAVA PUU
- SÄILYTETTÄVÄ PUU
- ISTUTETTAVA KATUPUU, KORKEUS MAX. 10 m
- SUUNNITELTU VALAISINPYLVÄS
- OLEMASSA OLEVA VALAISINPYLVÄS

Koordinaattijärjestelmä: ETRS-GK23			Korkeusjärjestelmä: N2000
Kaup.osa/Kylä: Paikkari	Kortteli/Tila	Tontti/Rn:o	Viranomaisen arkistointimerkintöjä varten
Rakennustoimenpide: Uudisrakentaminen			Piirustuslaji: Katusuunnitelma
Rakennuskohteen nimi ja osoite: Kurjenkaaren ja Merilänraitin kunnallistekniikka			Piirustuksen sisältö: Asemapiirustus Kurjenkaari; Mittakaava: 1:500
raisio / Raision Vesi Oy			Päiväys: 11.11.2026; Piir. n:o: K XIII 152; Suunnittelijan allekirjoitus; Ark n:o
			Piirt.; Tark.; Hyv.

SWECO / Sweco Finland Oy TURKU	SUUNN. M.Söderholm	TIEDOSTO			
	TARK. M.Katajamäki	SUUNN.ALA	TYÖ N:O	PIIR N:O	MUUTOS
	HYV. M.Katajamäki	TKA	25027855		
	11.11.2026				