
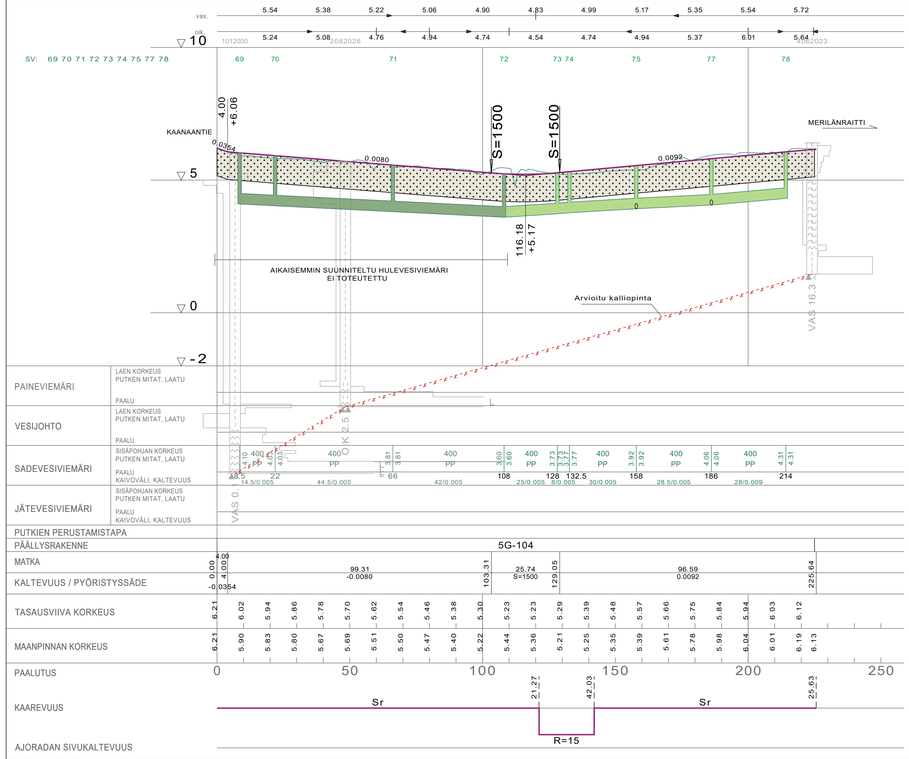



TYYPPIPOIKKILEIKKAUS PL 80

1:100

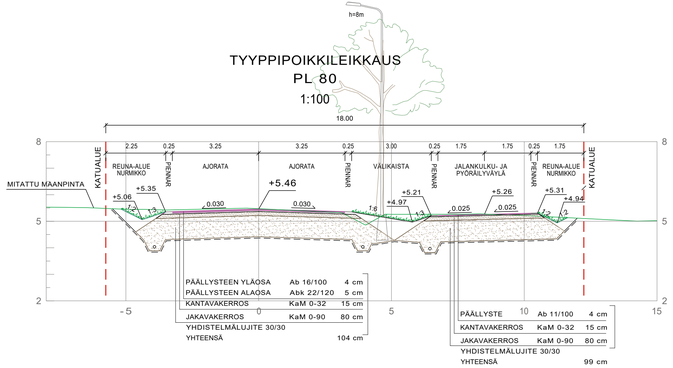


TYYPPIPOIKKILEIKKAUS PL 220

1:100

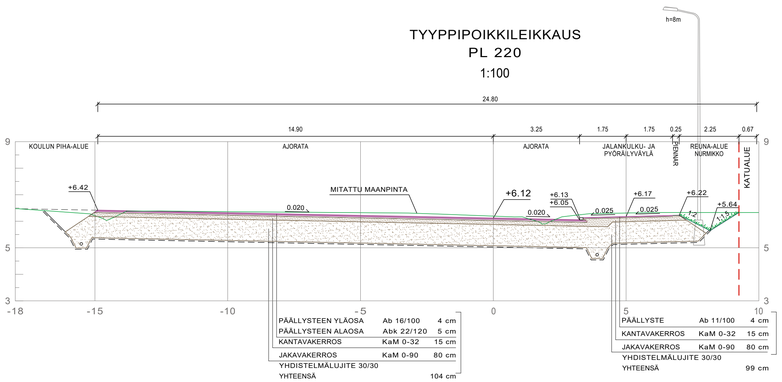

TYYPPIPOIKKILEIKKAUS PL 150

1:100

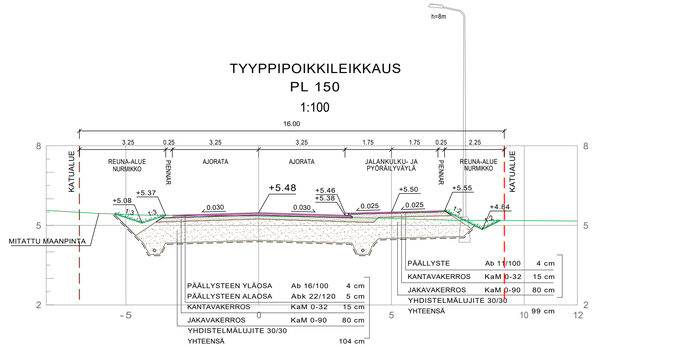

Koordinaatijärjestelmä: ETRS-GK23
Korkeusjärjestelmä: N2000

Kaup.osa/Kylä: Paikkari
Kortteli/Tila:
Tontti/Rn:o

Viranomaisen arkistointimerkintöjä varten

Rakennustoimenpide: Uudisrakentaminen

Piirustuslaji: Katusuunnitelma

Rakennuskohteen nimi ja osoite: Kurjenkaaren ja Merilänraitin kunnallistekniikan rakennussuunnitelma

Piirustuksen sisältö: Kurjenkaari Pituusleikkaus

Mittakaava: 1:1000 / 1:100

Raisio Vesi Oy

Päiväys: 11.11.2026

Piir. n:o: K XIII 153

Suunnittelijan allekirjoitus

Ark n:o

Piirt. | Tark. | Hyv.

SWECO

Sweco Finland Oy
TURKU

SUUNN. M.Söderholm
TARK. M.Katajamäki
HYV. M.Katajamäki

TIEDOSTO

SUUNNALA: TKA
TYÖ N:O: 25027855
PIIR N:O:
MUUTOS

11.11.2026