

# SIJAINTIKARTTA



Makslanpellon, AO-tontit

korttelit 680-5-559

680-5-560

680-5-561

Tahkokuja, Alasinkuja ja Ahjokuja

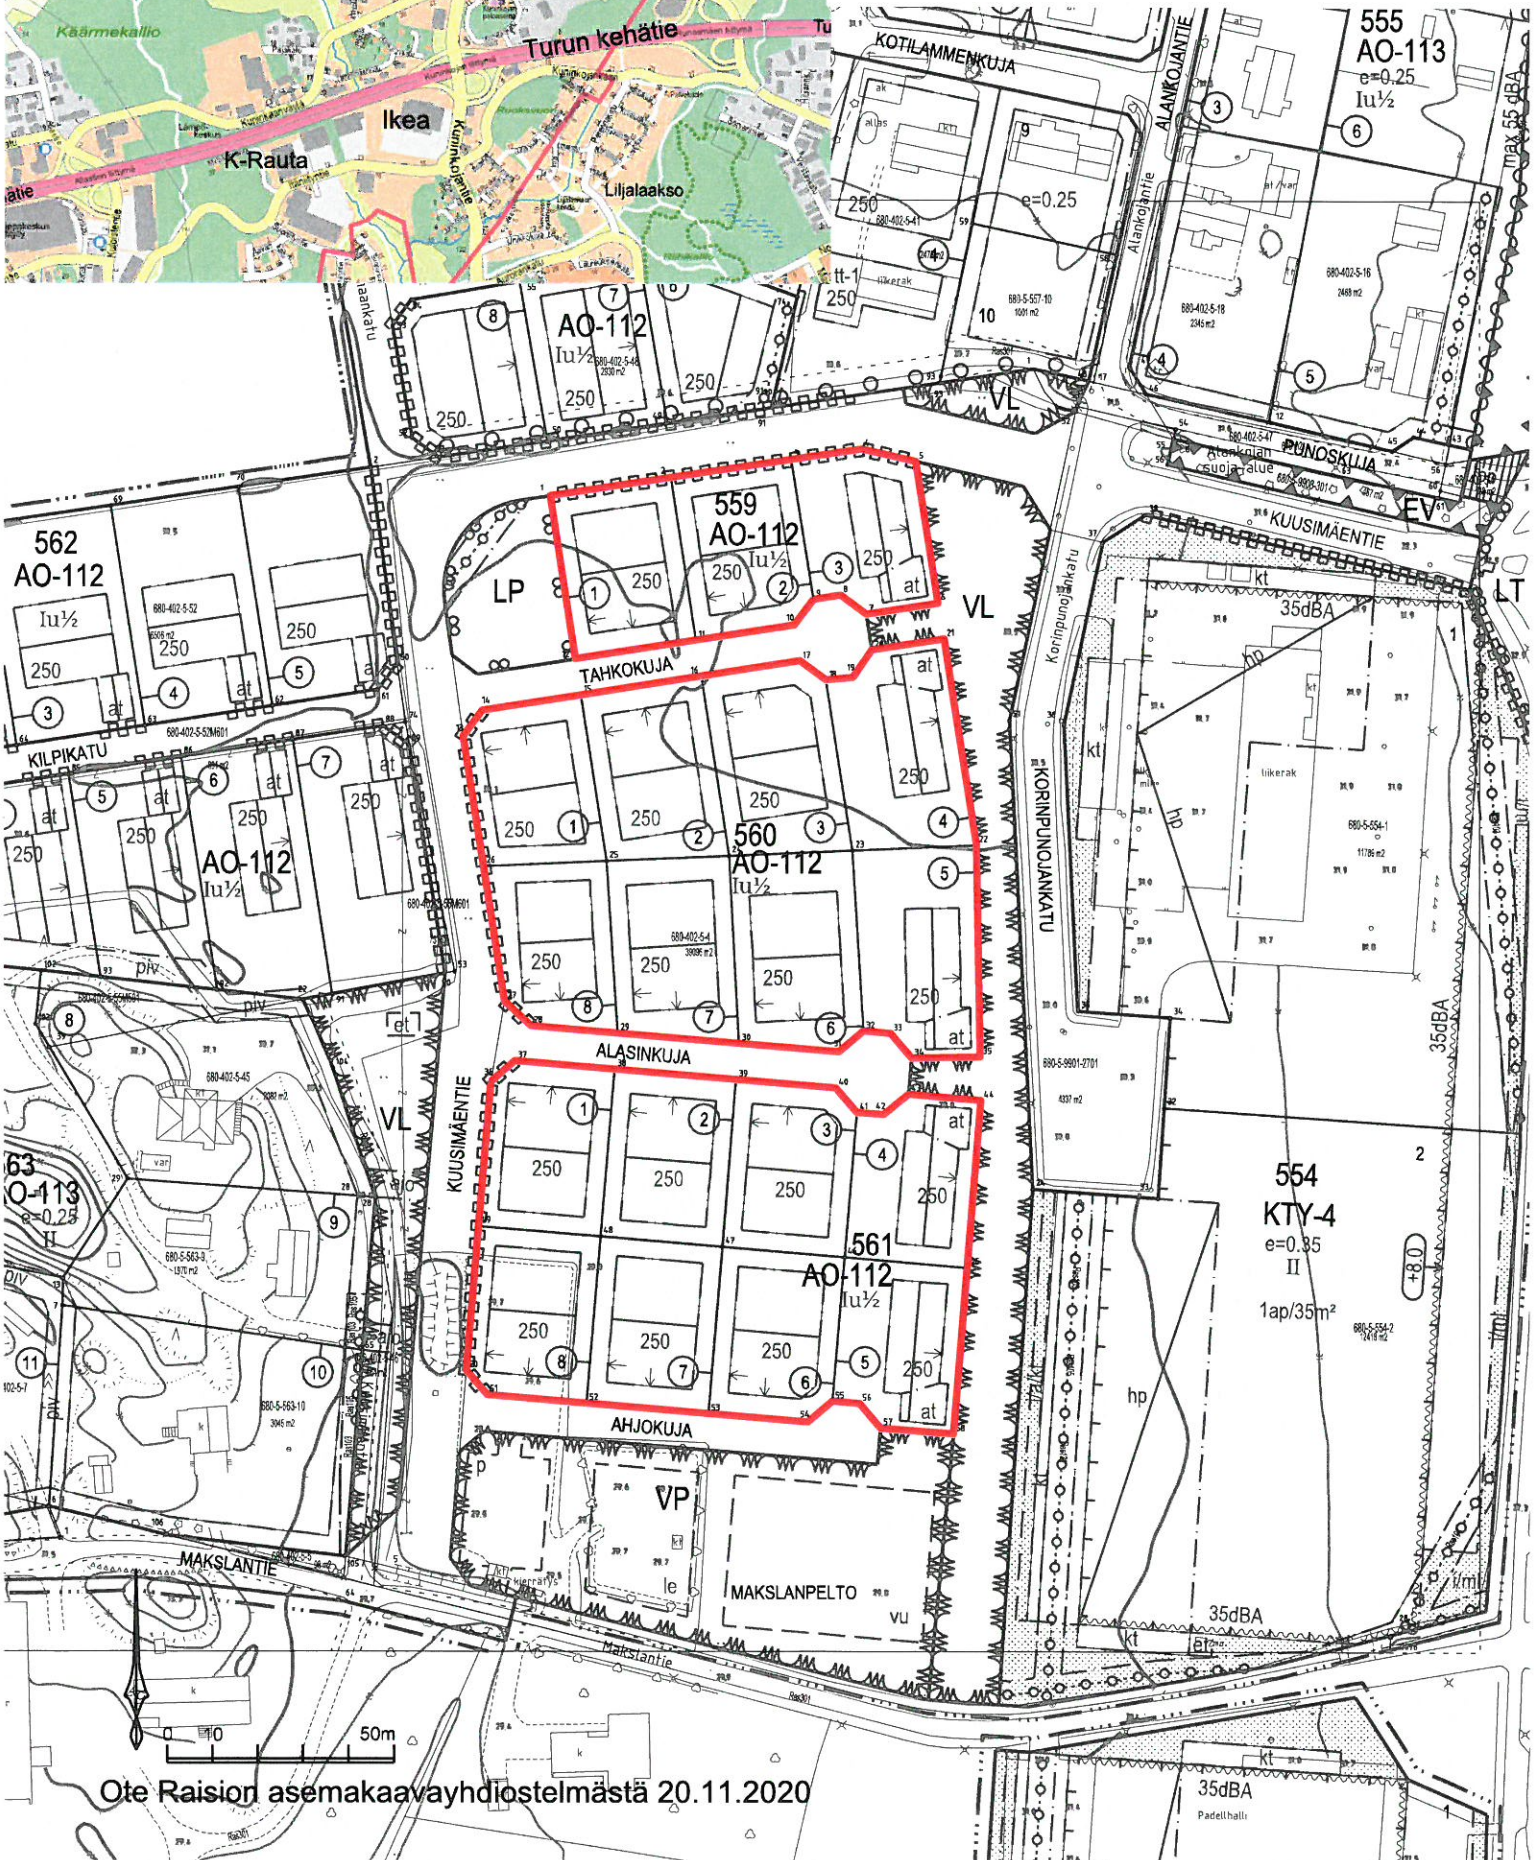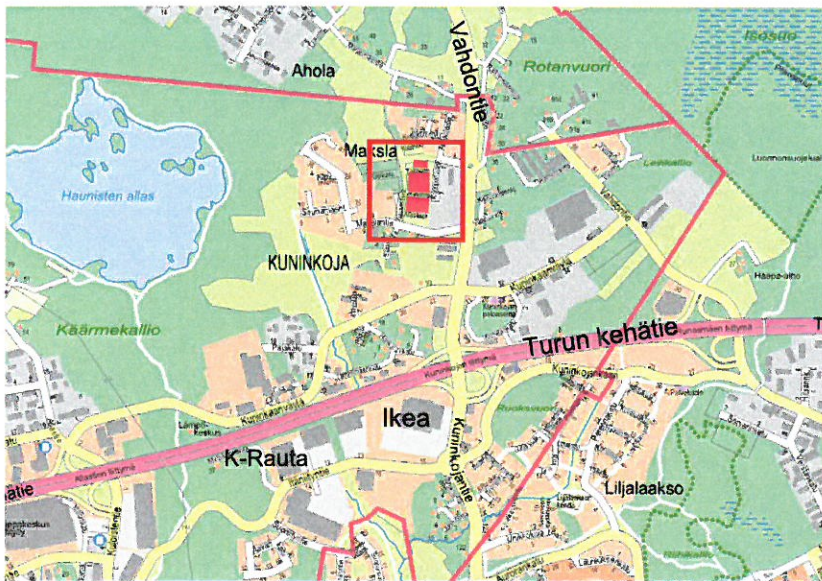

Ote Raision asemakaavayhdistelmästä 20.11.2020