


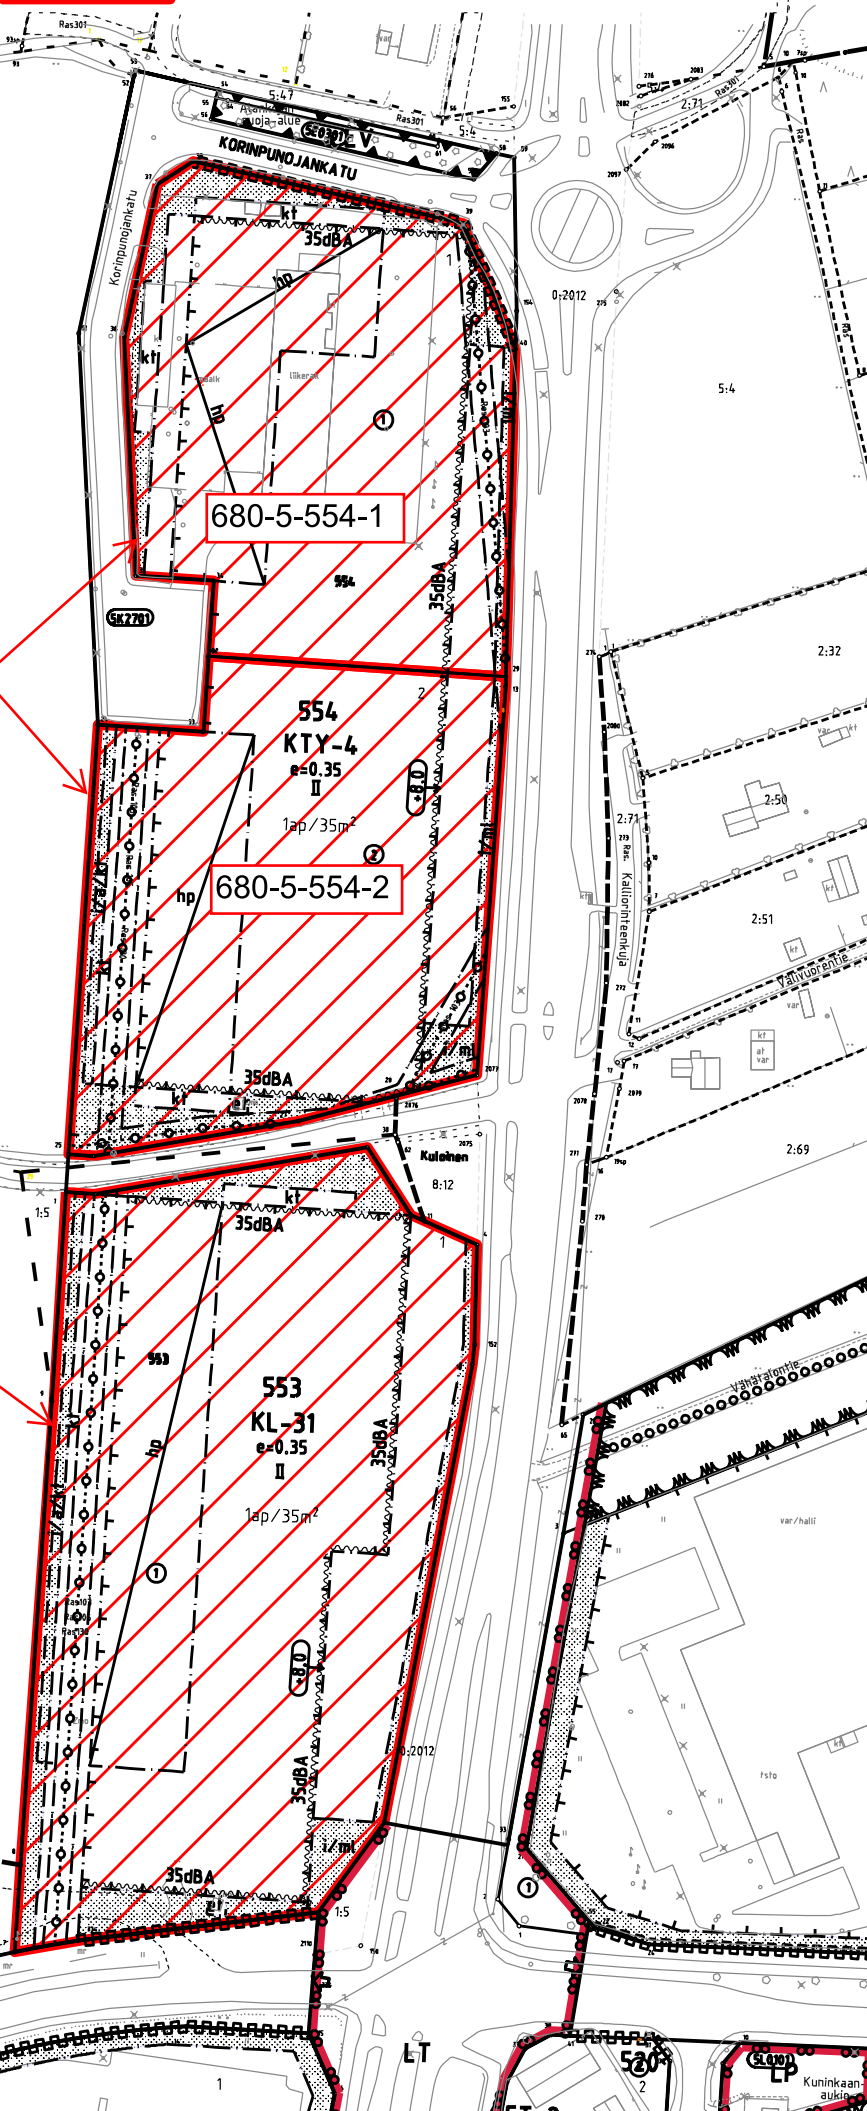

Sopimuksen mukaisen rakentamisvelvoitteen alaiset tontit

Näiden tonttien osalta rakentamisvelvoitteesta vastaa YIT Suomi Oy

Tämän tontin osalta rakentamisvelvoitteesta vastaa uusi omistaja



MK 1:2000

KL-15
e=0.30
II
1ap/100m2t
1ap/50m2k
CL4.0