


SIJAINTIKARTTA

tontti 680-5-553-1
osoite Makslantie 1, 20320 Turku
Kuninkaantie 35, 20320 Turku

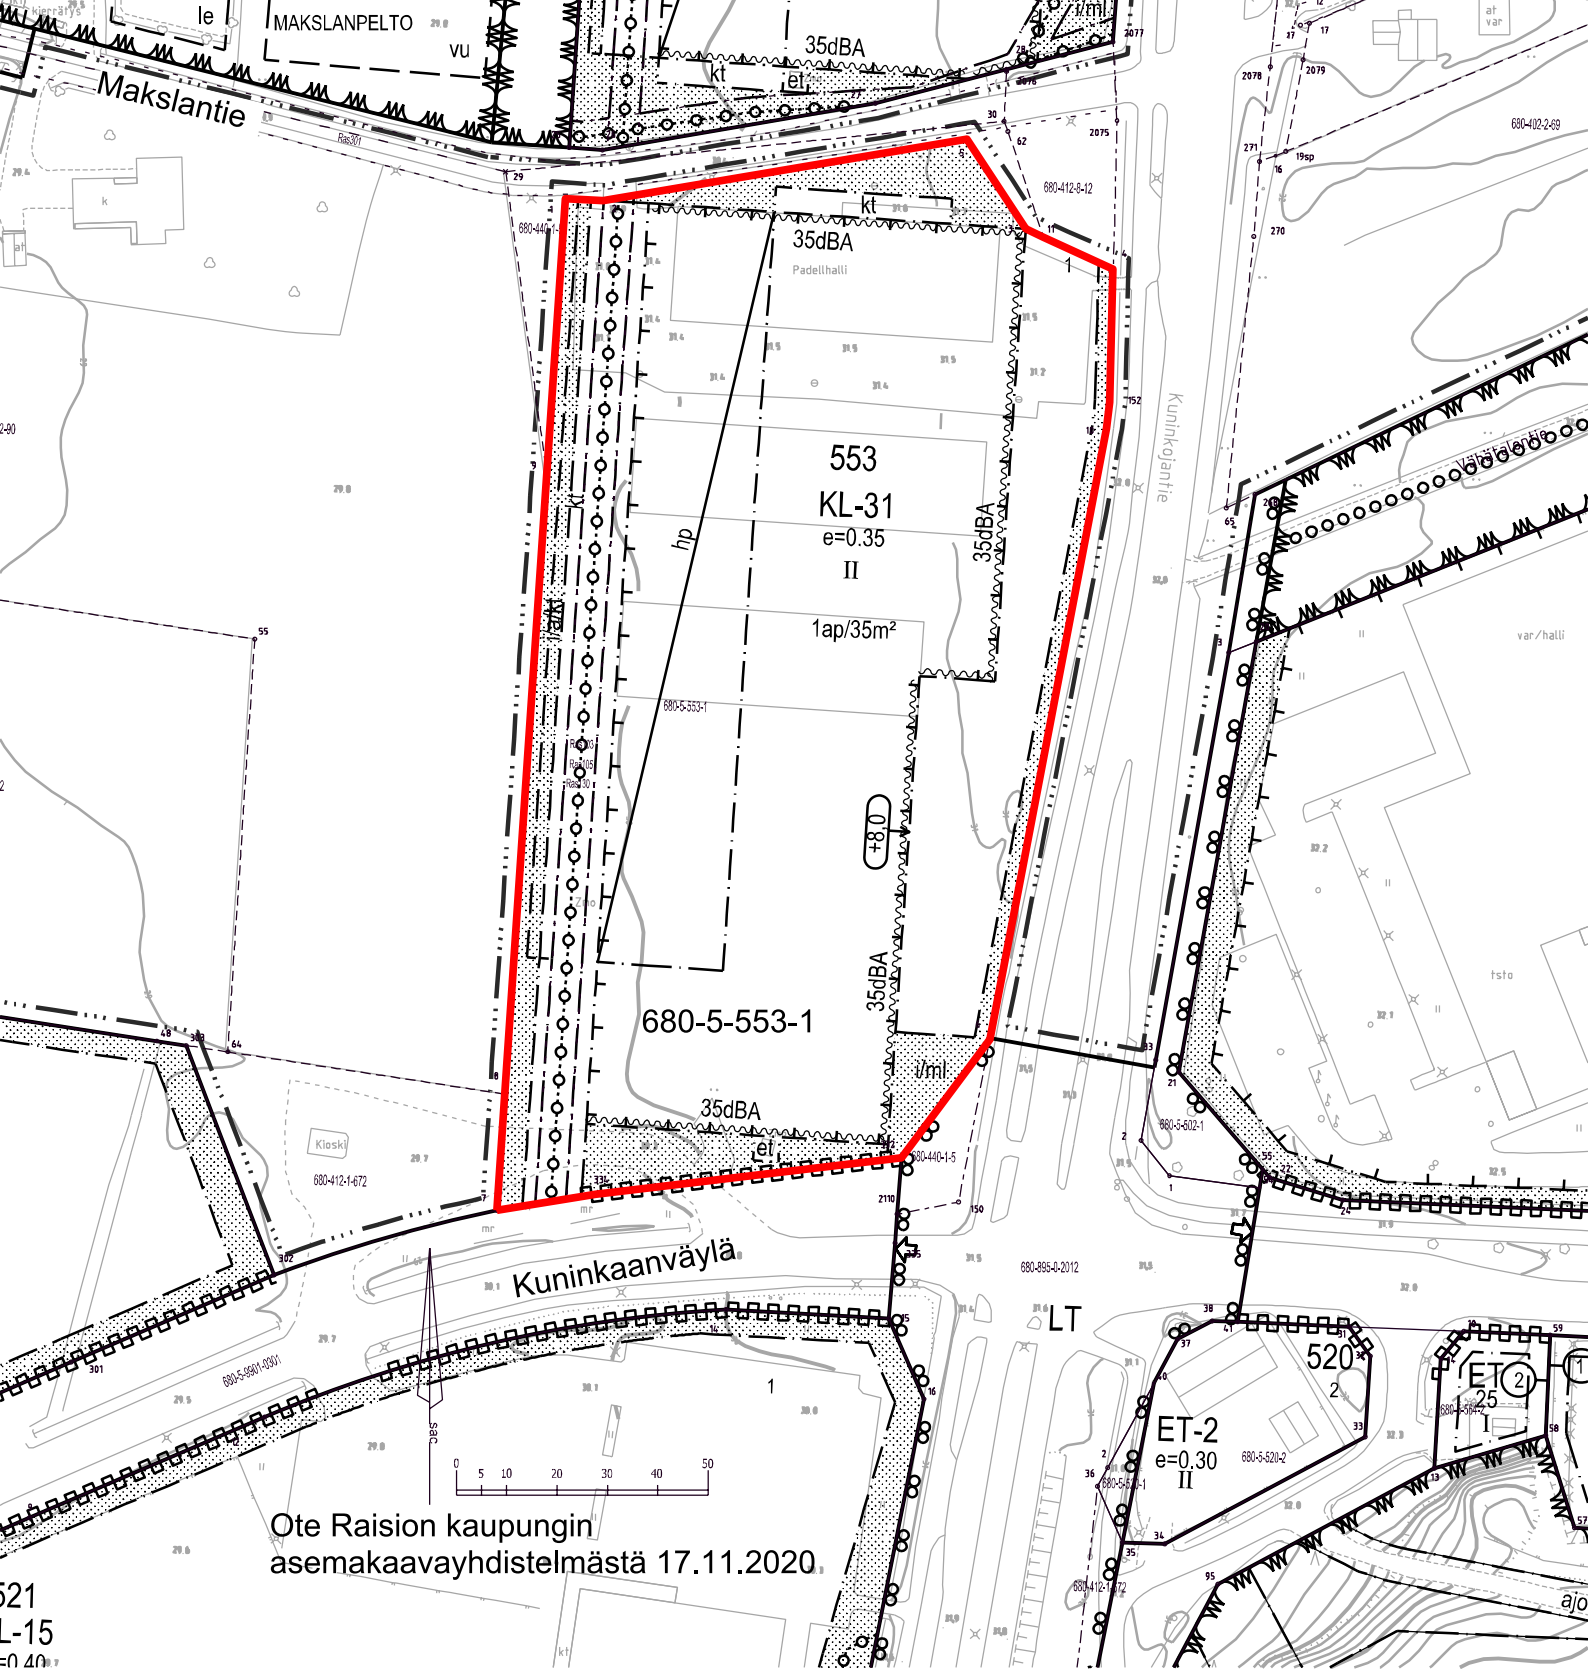

Ote Raision kaupungin
asemakaavayhdistelmästä 17.11.2020.