


SIJAINTIKARTTA

Suunnitteluvaraus / Åbo Invest Oy
 tonttiin 680-14-1489-1
 osoite Jarrilantie 2, 21120 Raisio

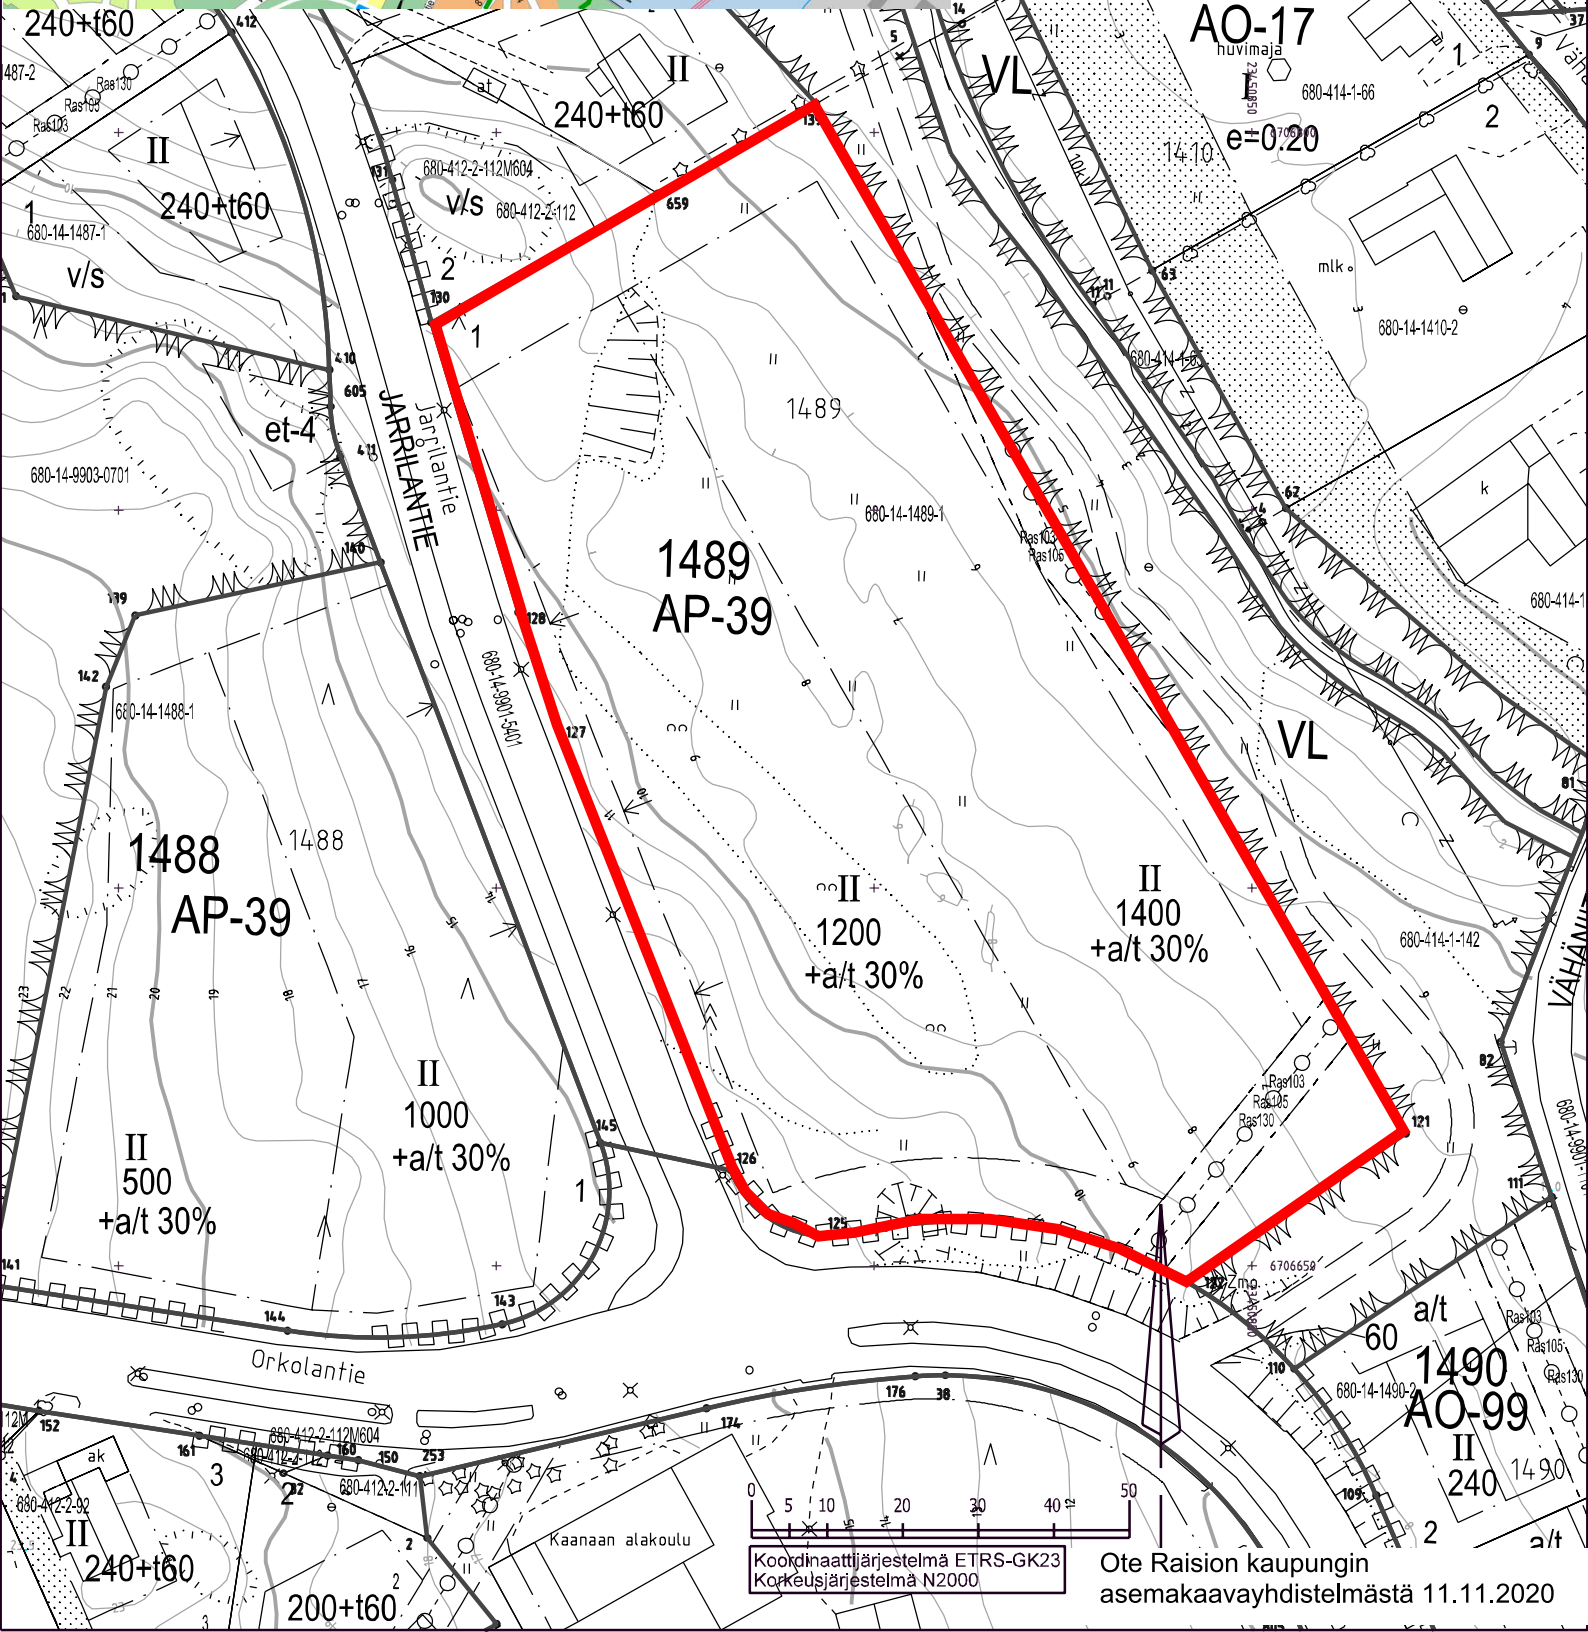

Koordinaattijärjestelmä ETRS-GK23
 Korkeusjärjestelmä N2000

Ote Raision kaupungin
 asemakaavayhdistelmästä 11.11.2020