



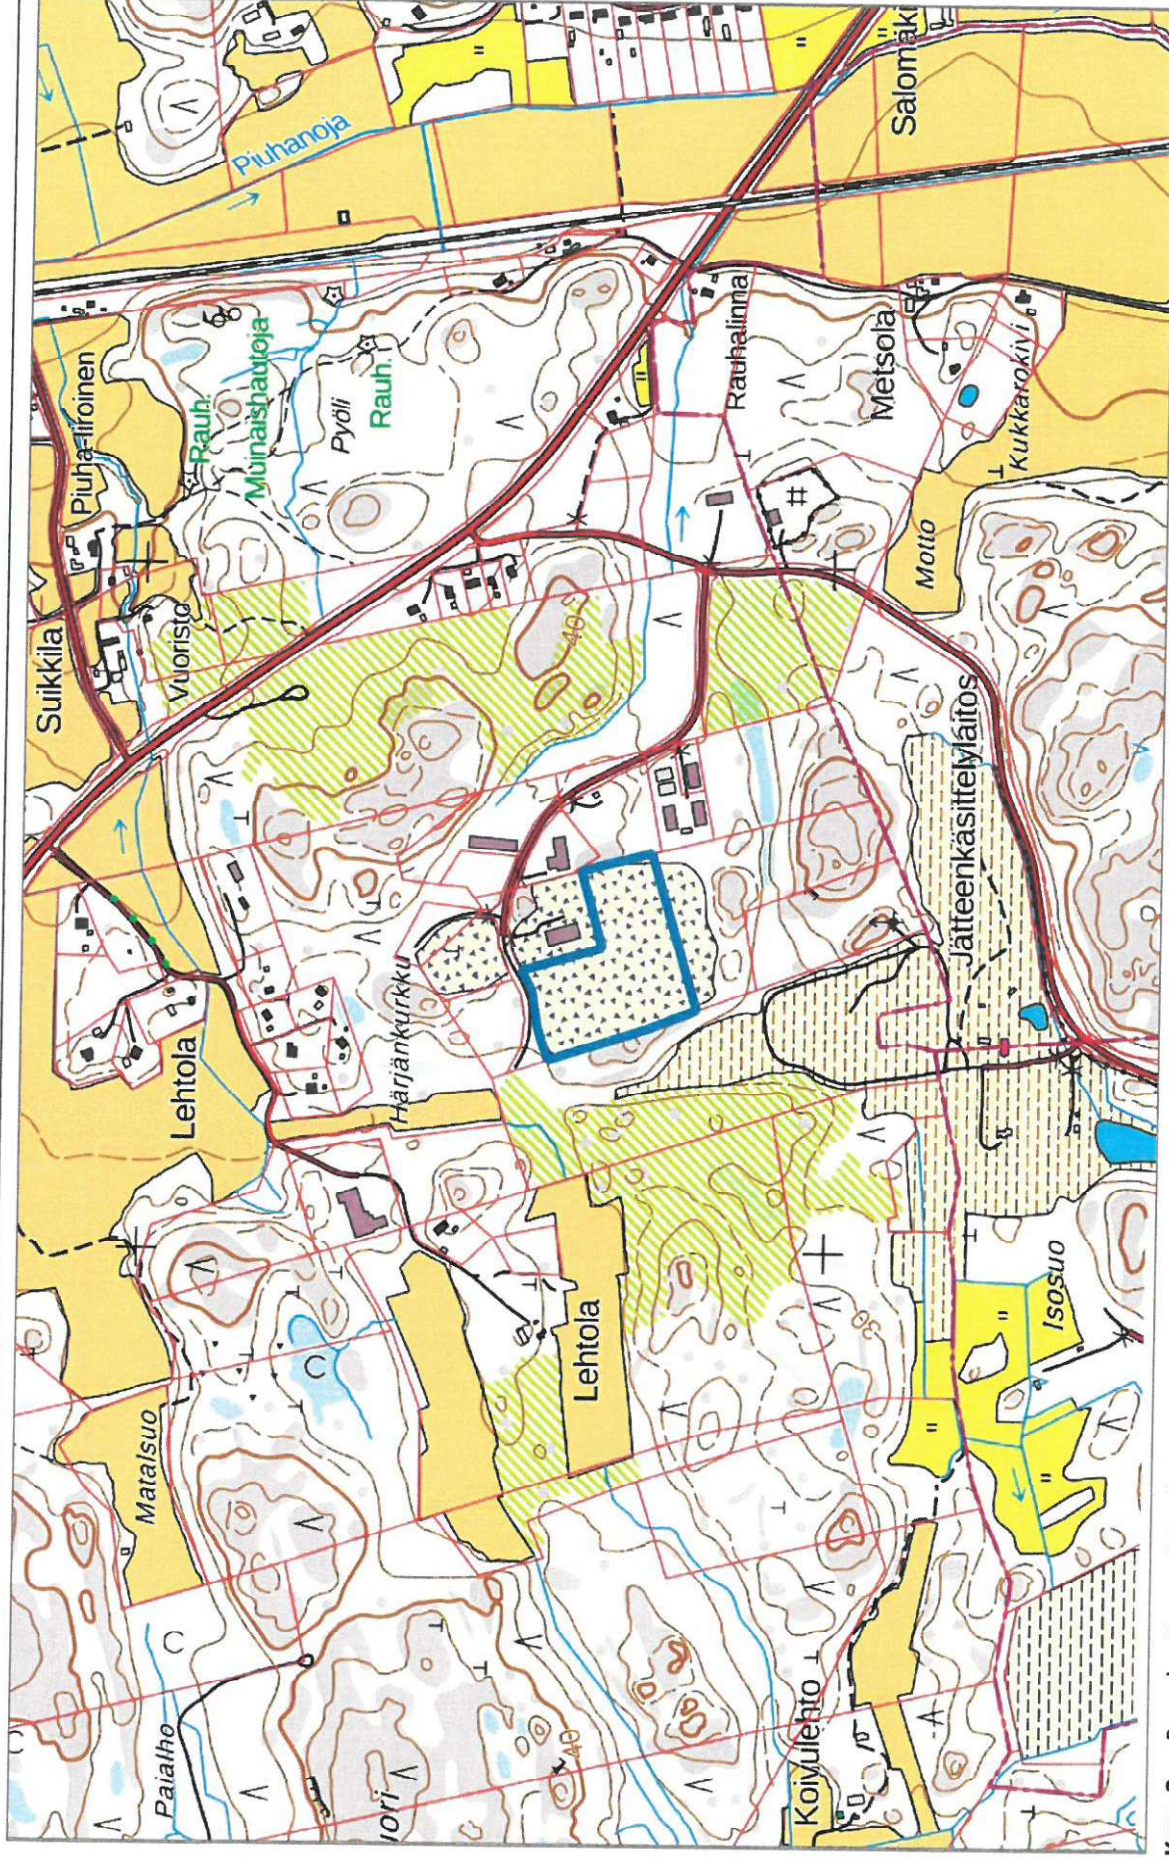

Kuva 2. Peruskartta ympäristölupa-alueelta. Ympäristölupa-alue on merkitty karttaan sinisellä rajauksella. (Lähde: Maanmittauslaitos 20.4.2021.)

Asemapiirros 1:2 500

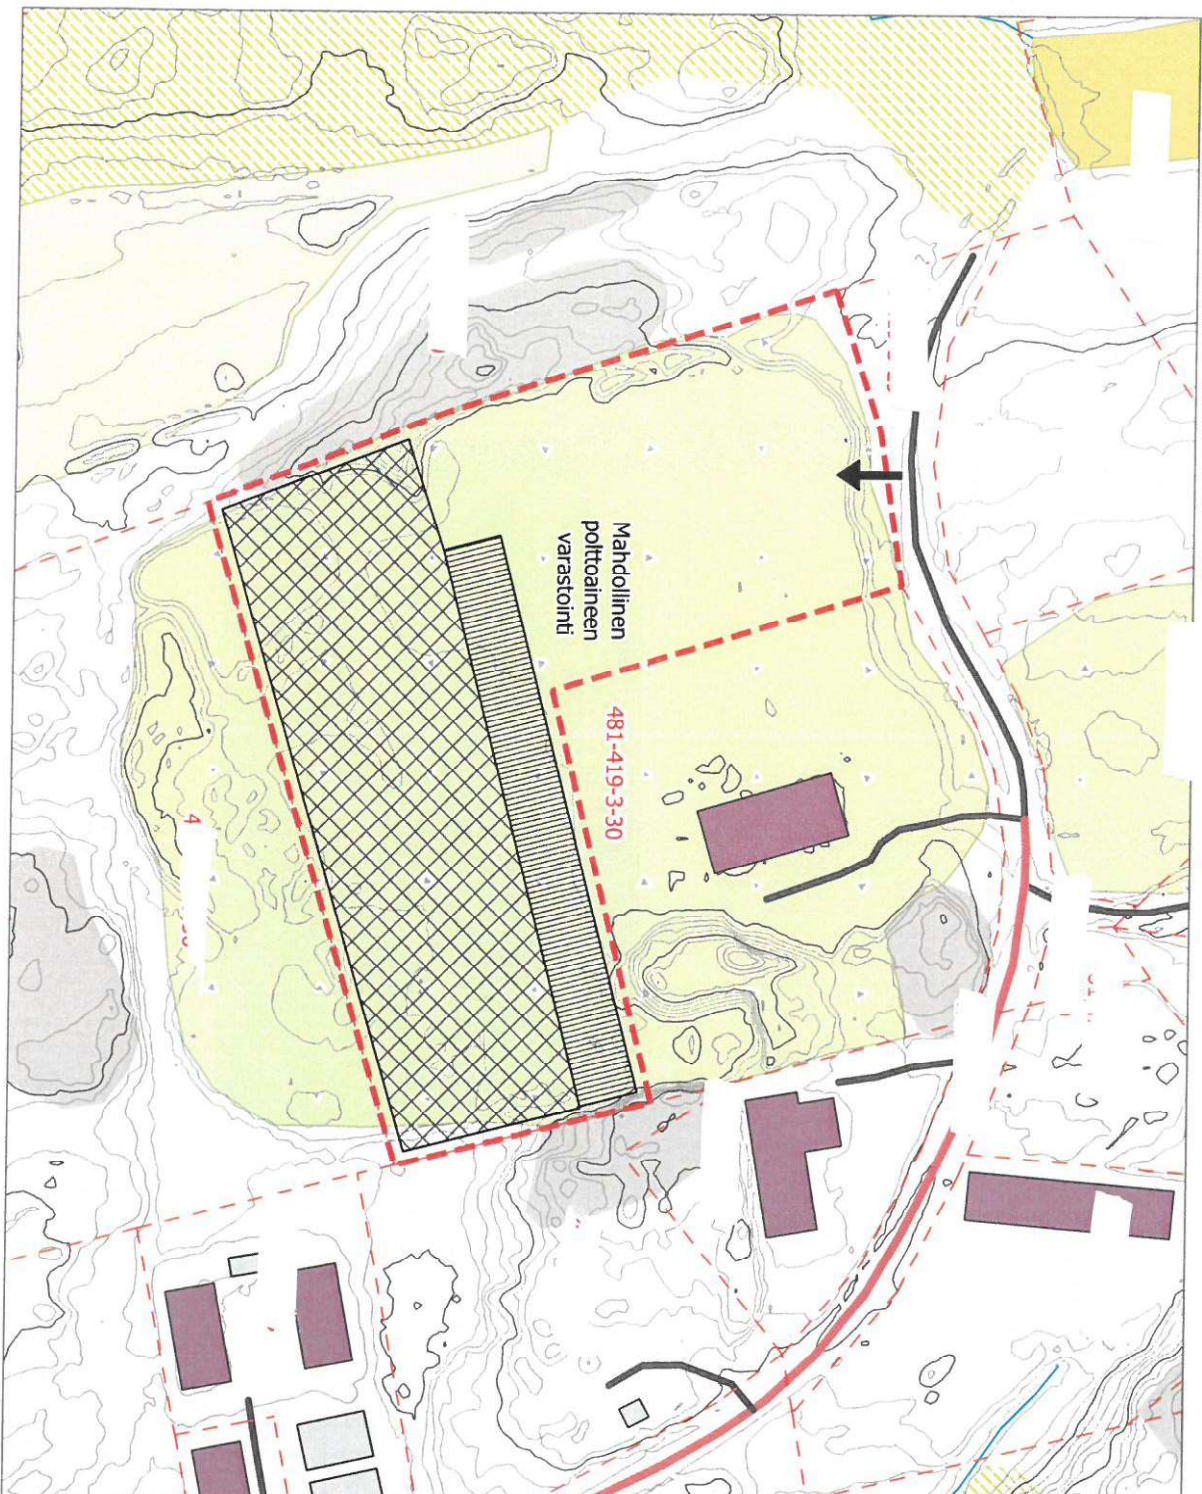

-  Ympäristölupa-alue
-  Kulku alueelle
-  Puun varastokasa, korkeus 5...7 m
-  Haketus- ja valmiin hakkeen varastointialue

Määräala 481-419-3-30-M603 kiinteistöstä
Pikämetsä 481-419-3-30.

Kohteen osoite: Härjänkirkkuntie 68, Masku.
Kenttä asfaltoidaan.

27.4.2021 OL

