



Tiedonpuiston koulu hankesuunnitelma VE-4
Havainne 1 näkymä Juhaninkujalta




Tiedonpuiston koulu hankesuunnitelma VE-4
Havainne 2 näkymä sisäänkäynti




Tiedonpuiston koulu hankesuunnitelma VE-4
 Havainne 3 näkymä sisätilat







Tiedonpuiston koulu hankesuunnitelma VE-4
Havainne 4 näkymä sisätilat

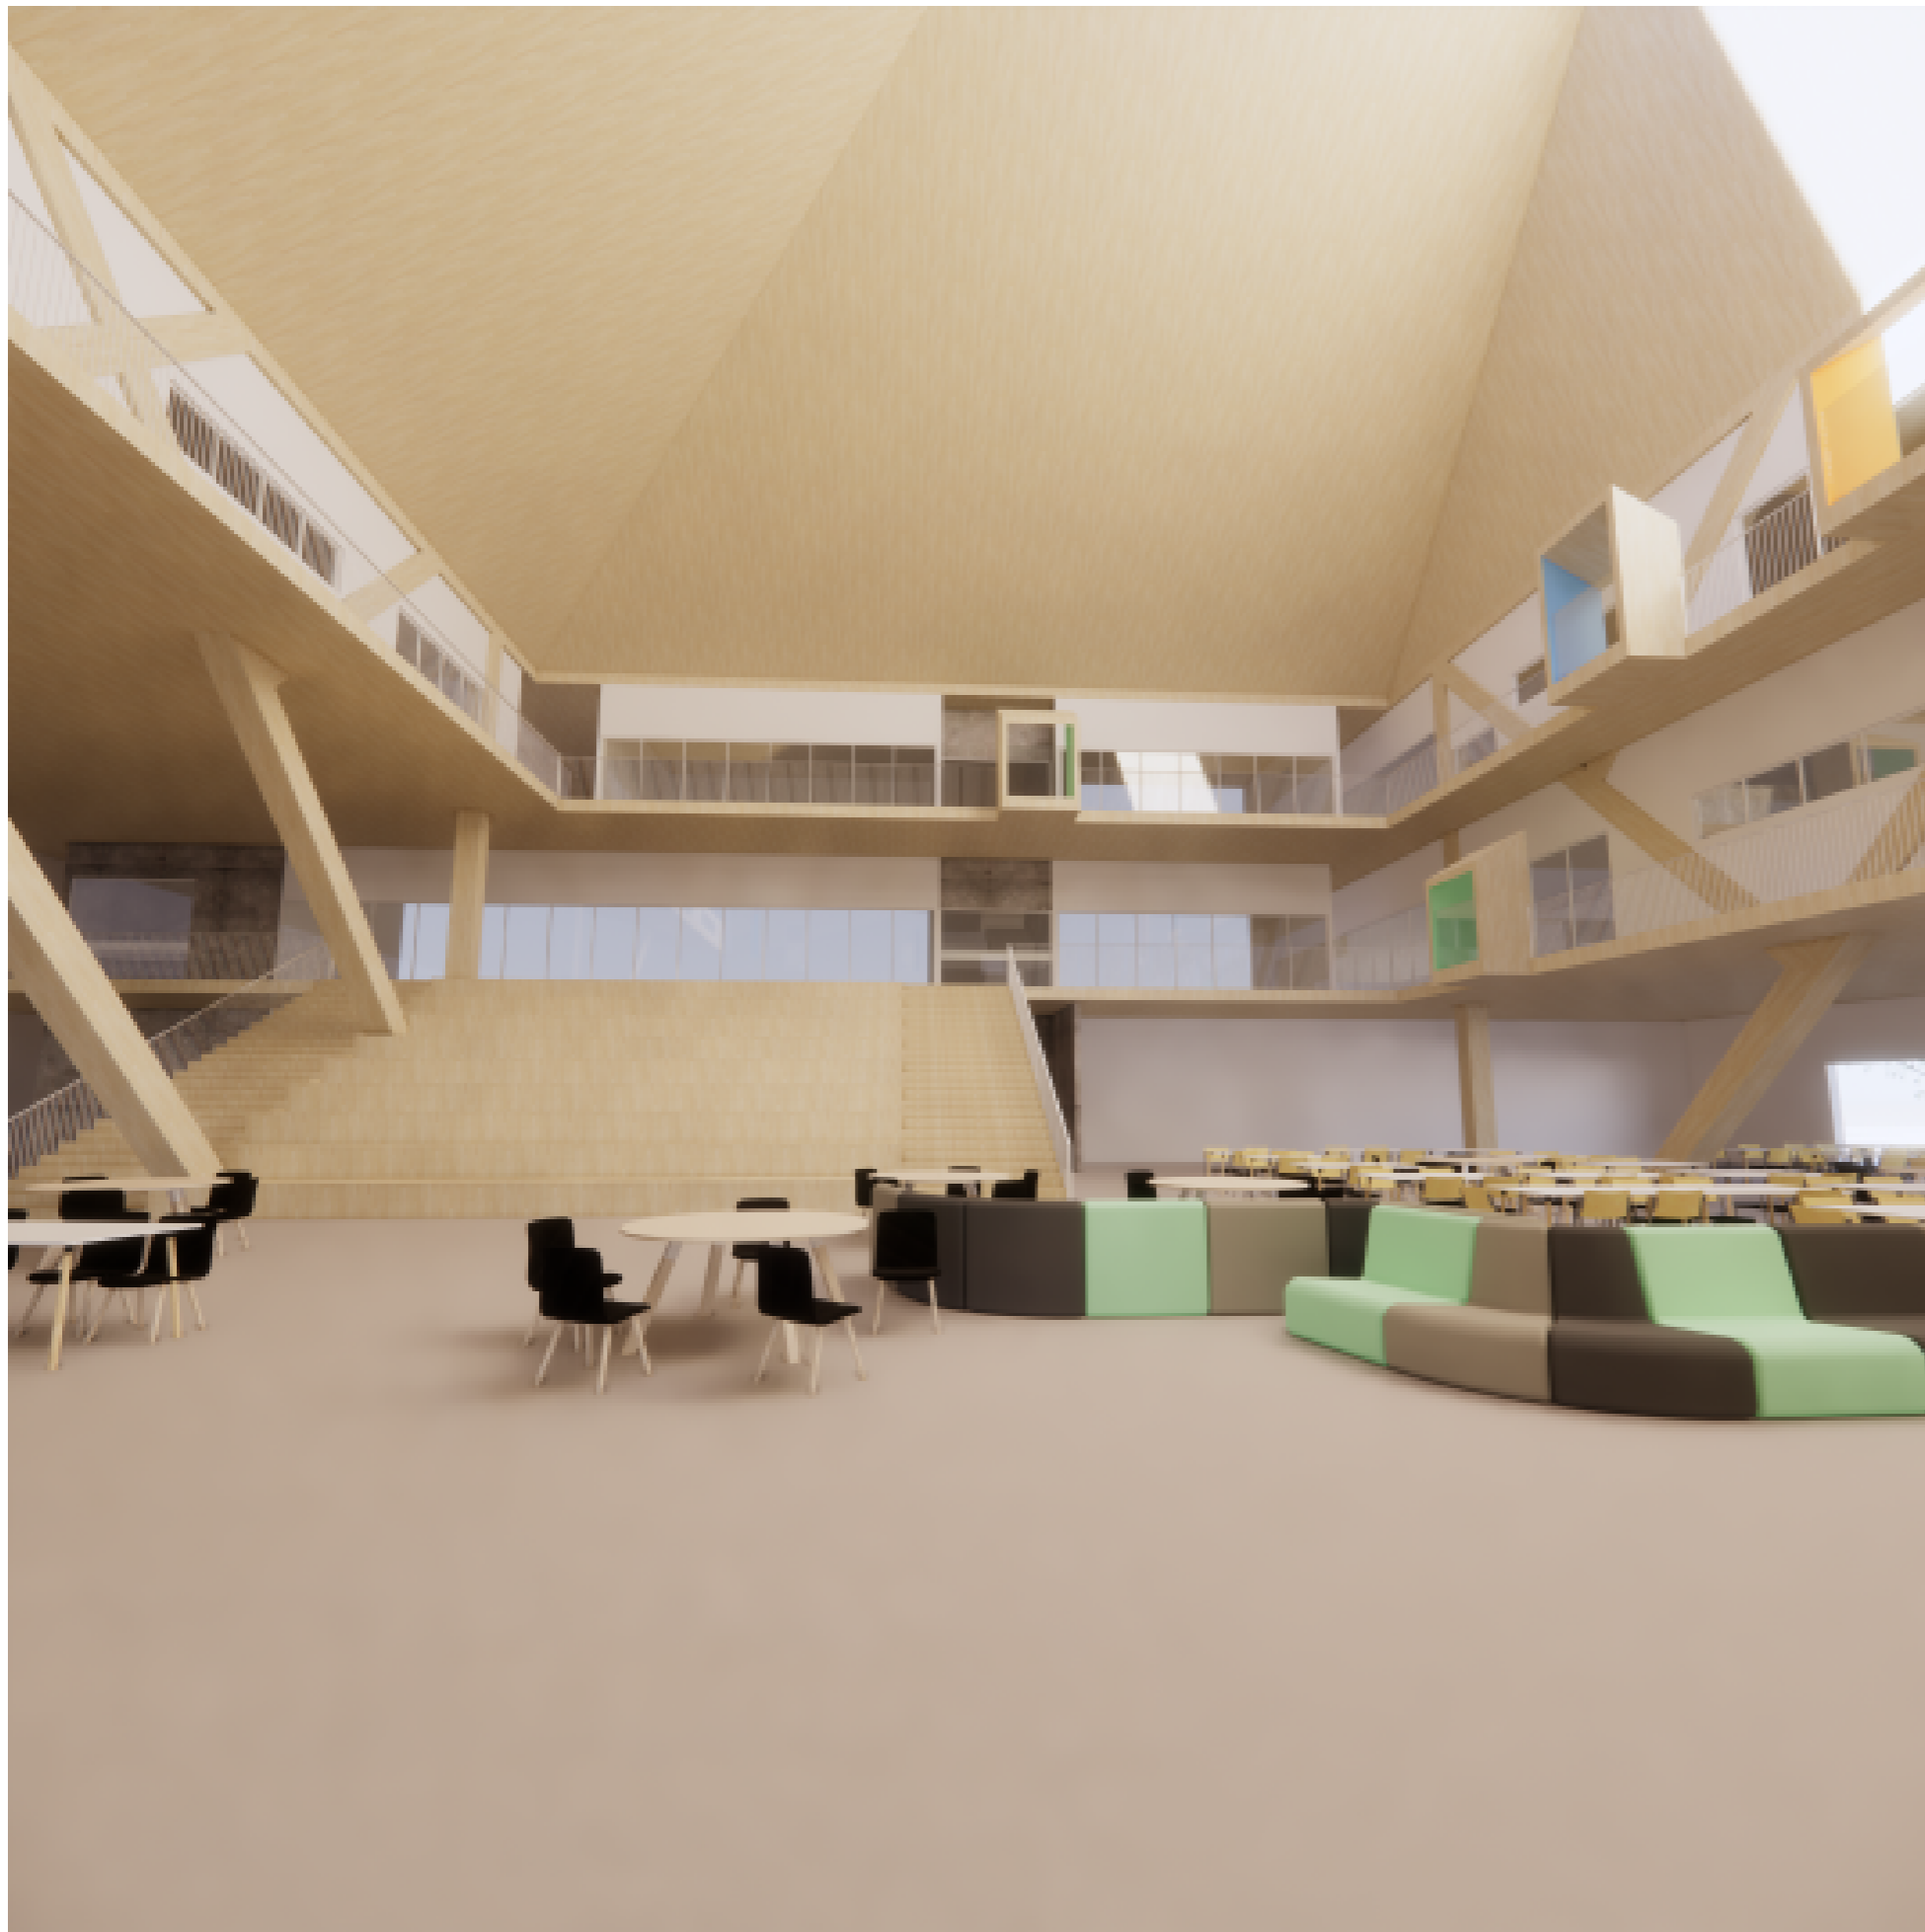

Tiedonpuiston koulu hankesuunnitelma VE-4
Havainne 5 näkymä sisätilat

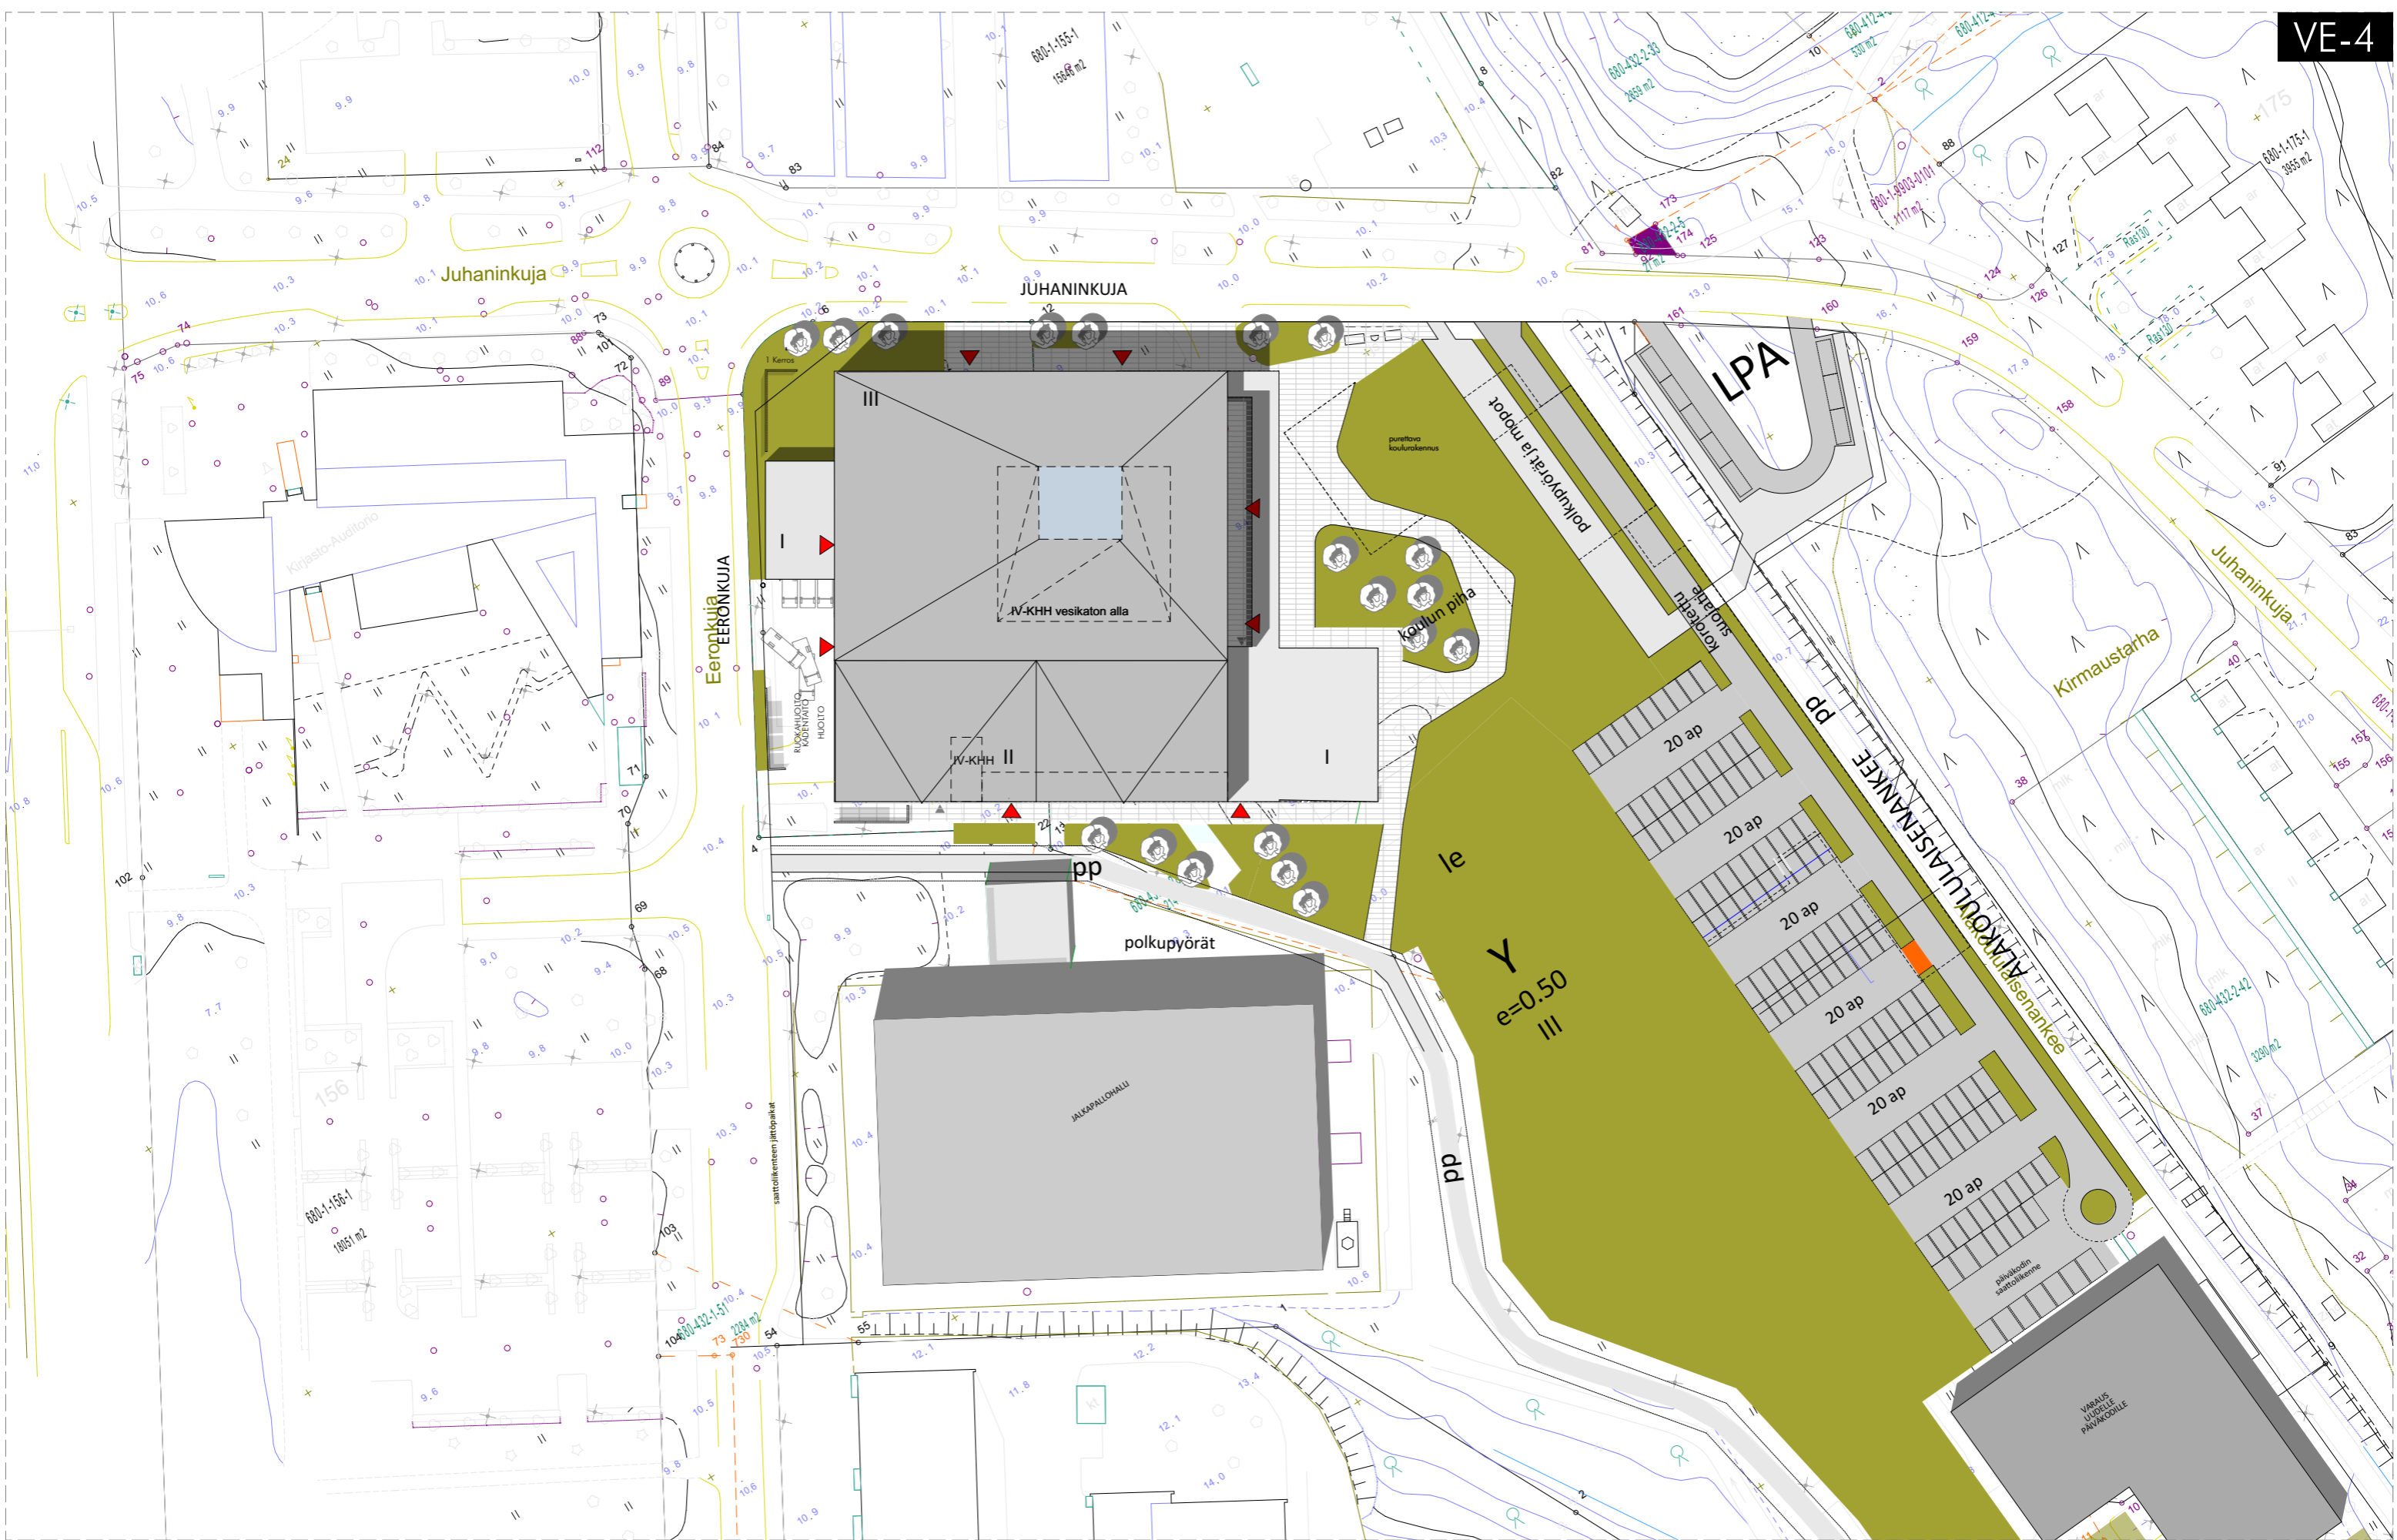


Tiedonpuiston koulu hankesuunnitelma VE-4
 Asemapiirros VE-4
 1:1000

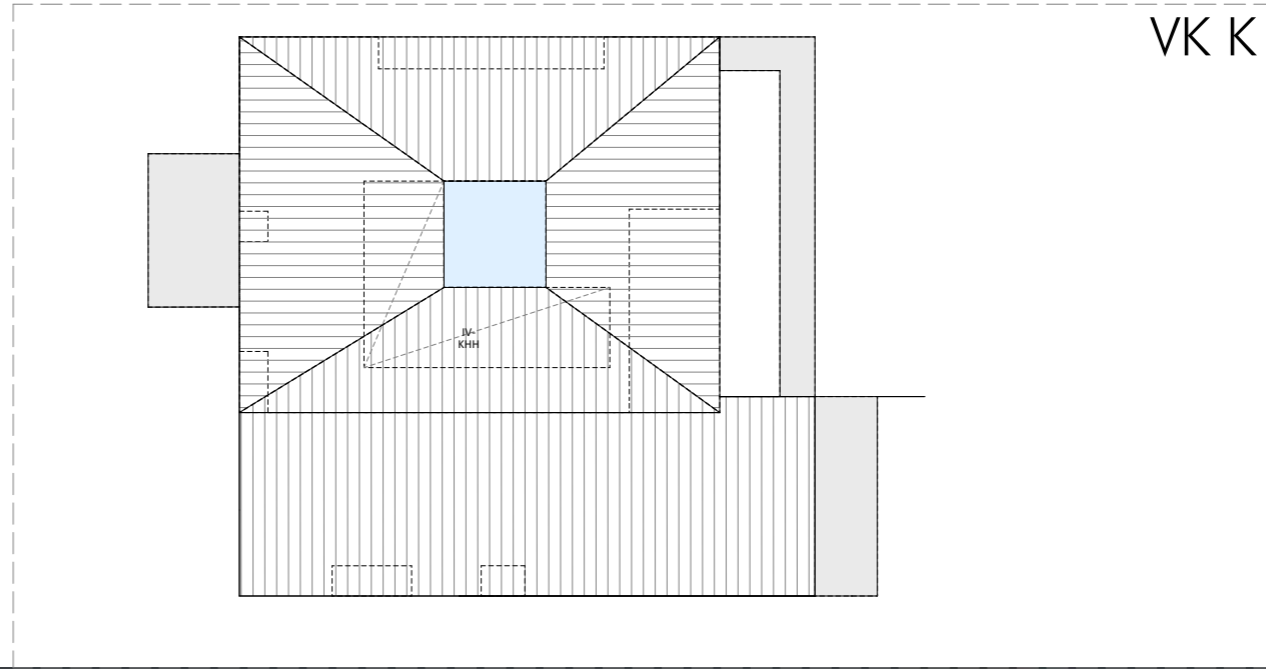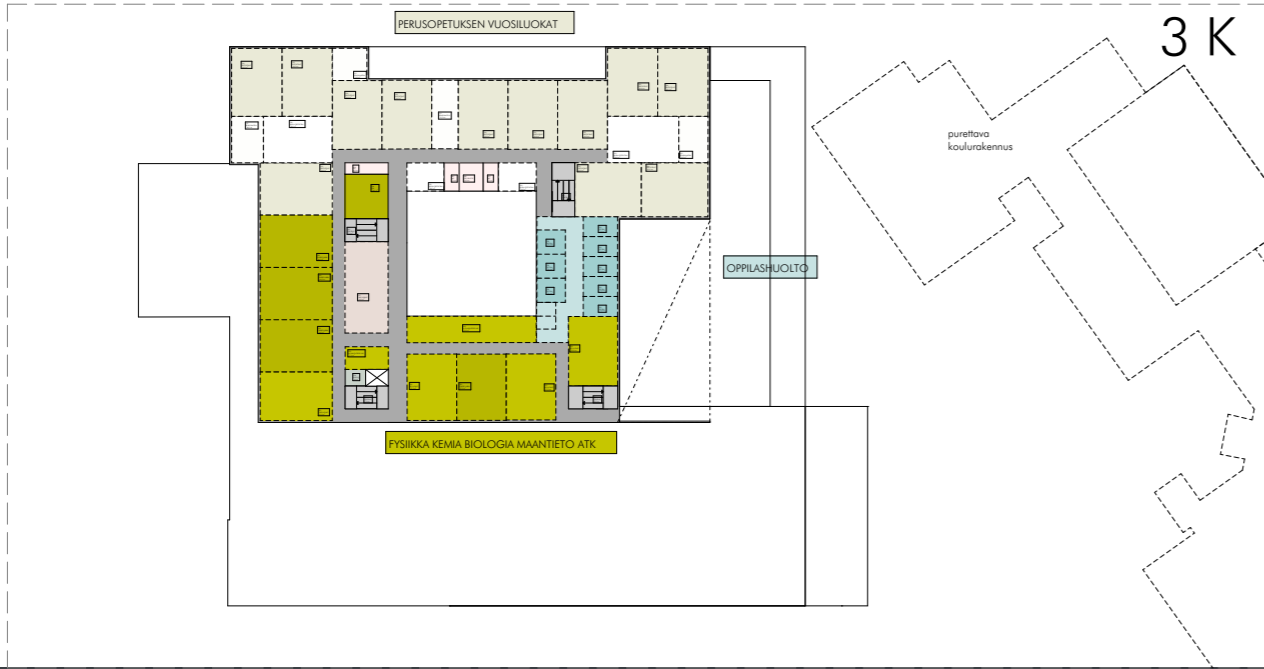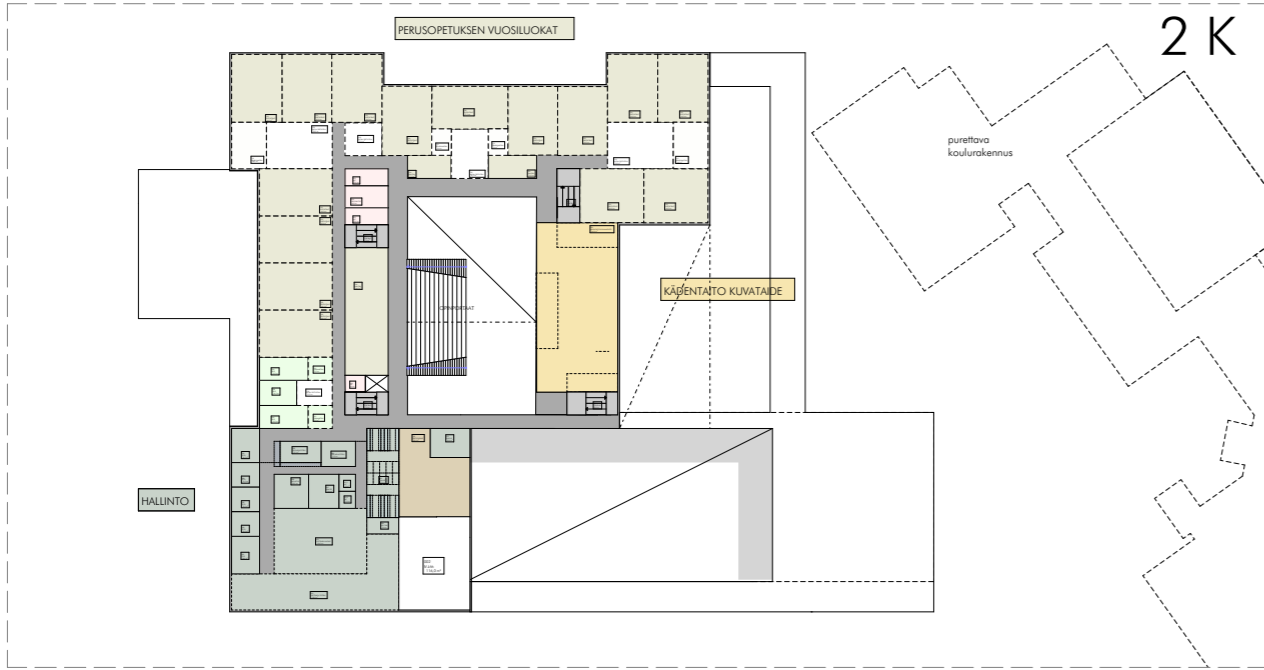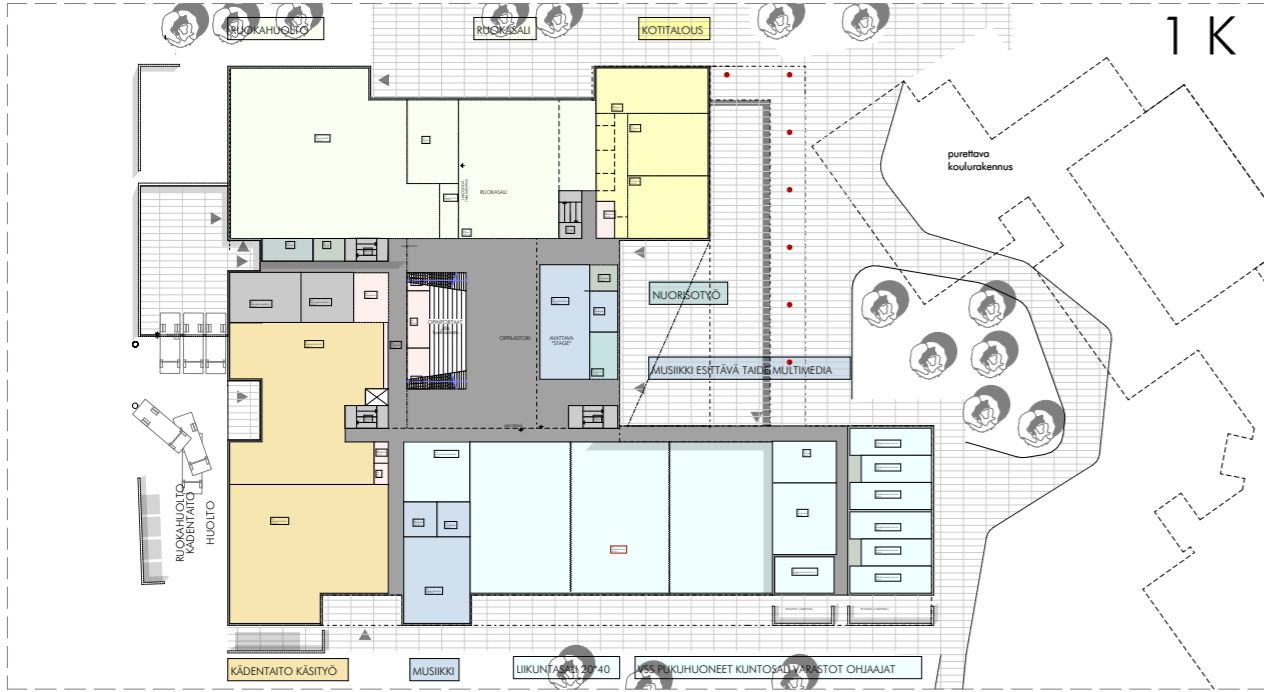

- PERUSOPETUKSEN VUOSILUOKAT
- KÄDENTAITOT
- KOTITALOUS
- MUSIIKKI
- FYSIIKKA KEMIA BIOLOGIA MAANTIETO
KOTITALOUS ATK
- OPPIASHUOLTO
- RUOKAHOILTO + RUOKASALI
- OPPILAIDEN TILAT
- LIIKUNTA
- HALLINTO-,TYÖ-,NEUVOTTELU- JA
HENKILÖKUNNAN SOS.TILAT

JUHANINKUJA

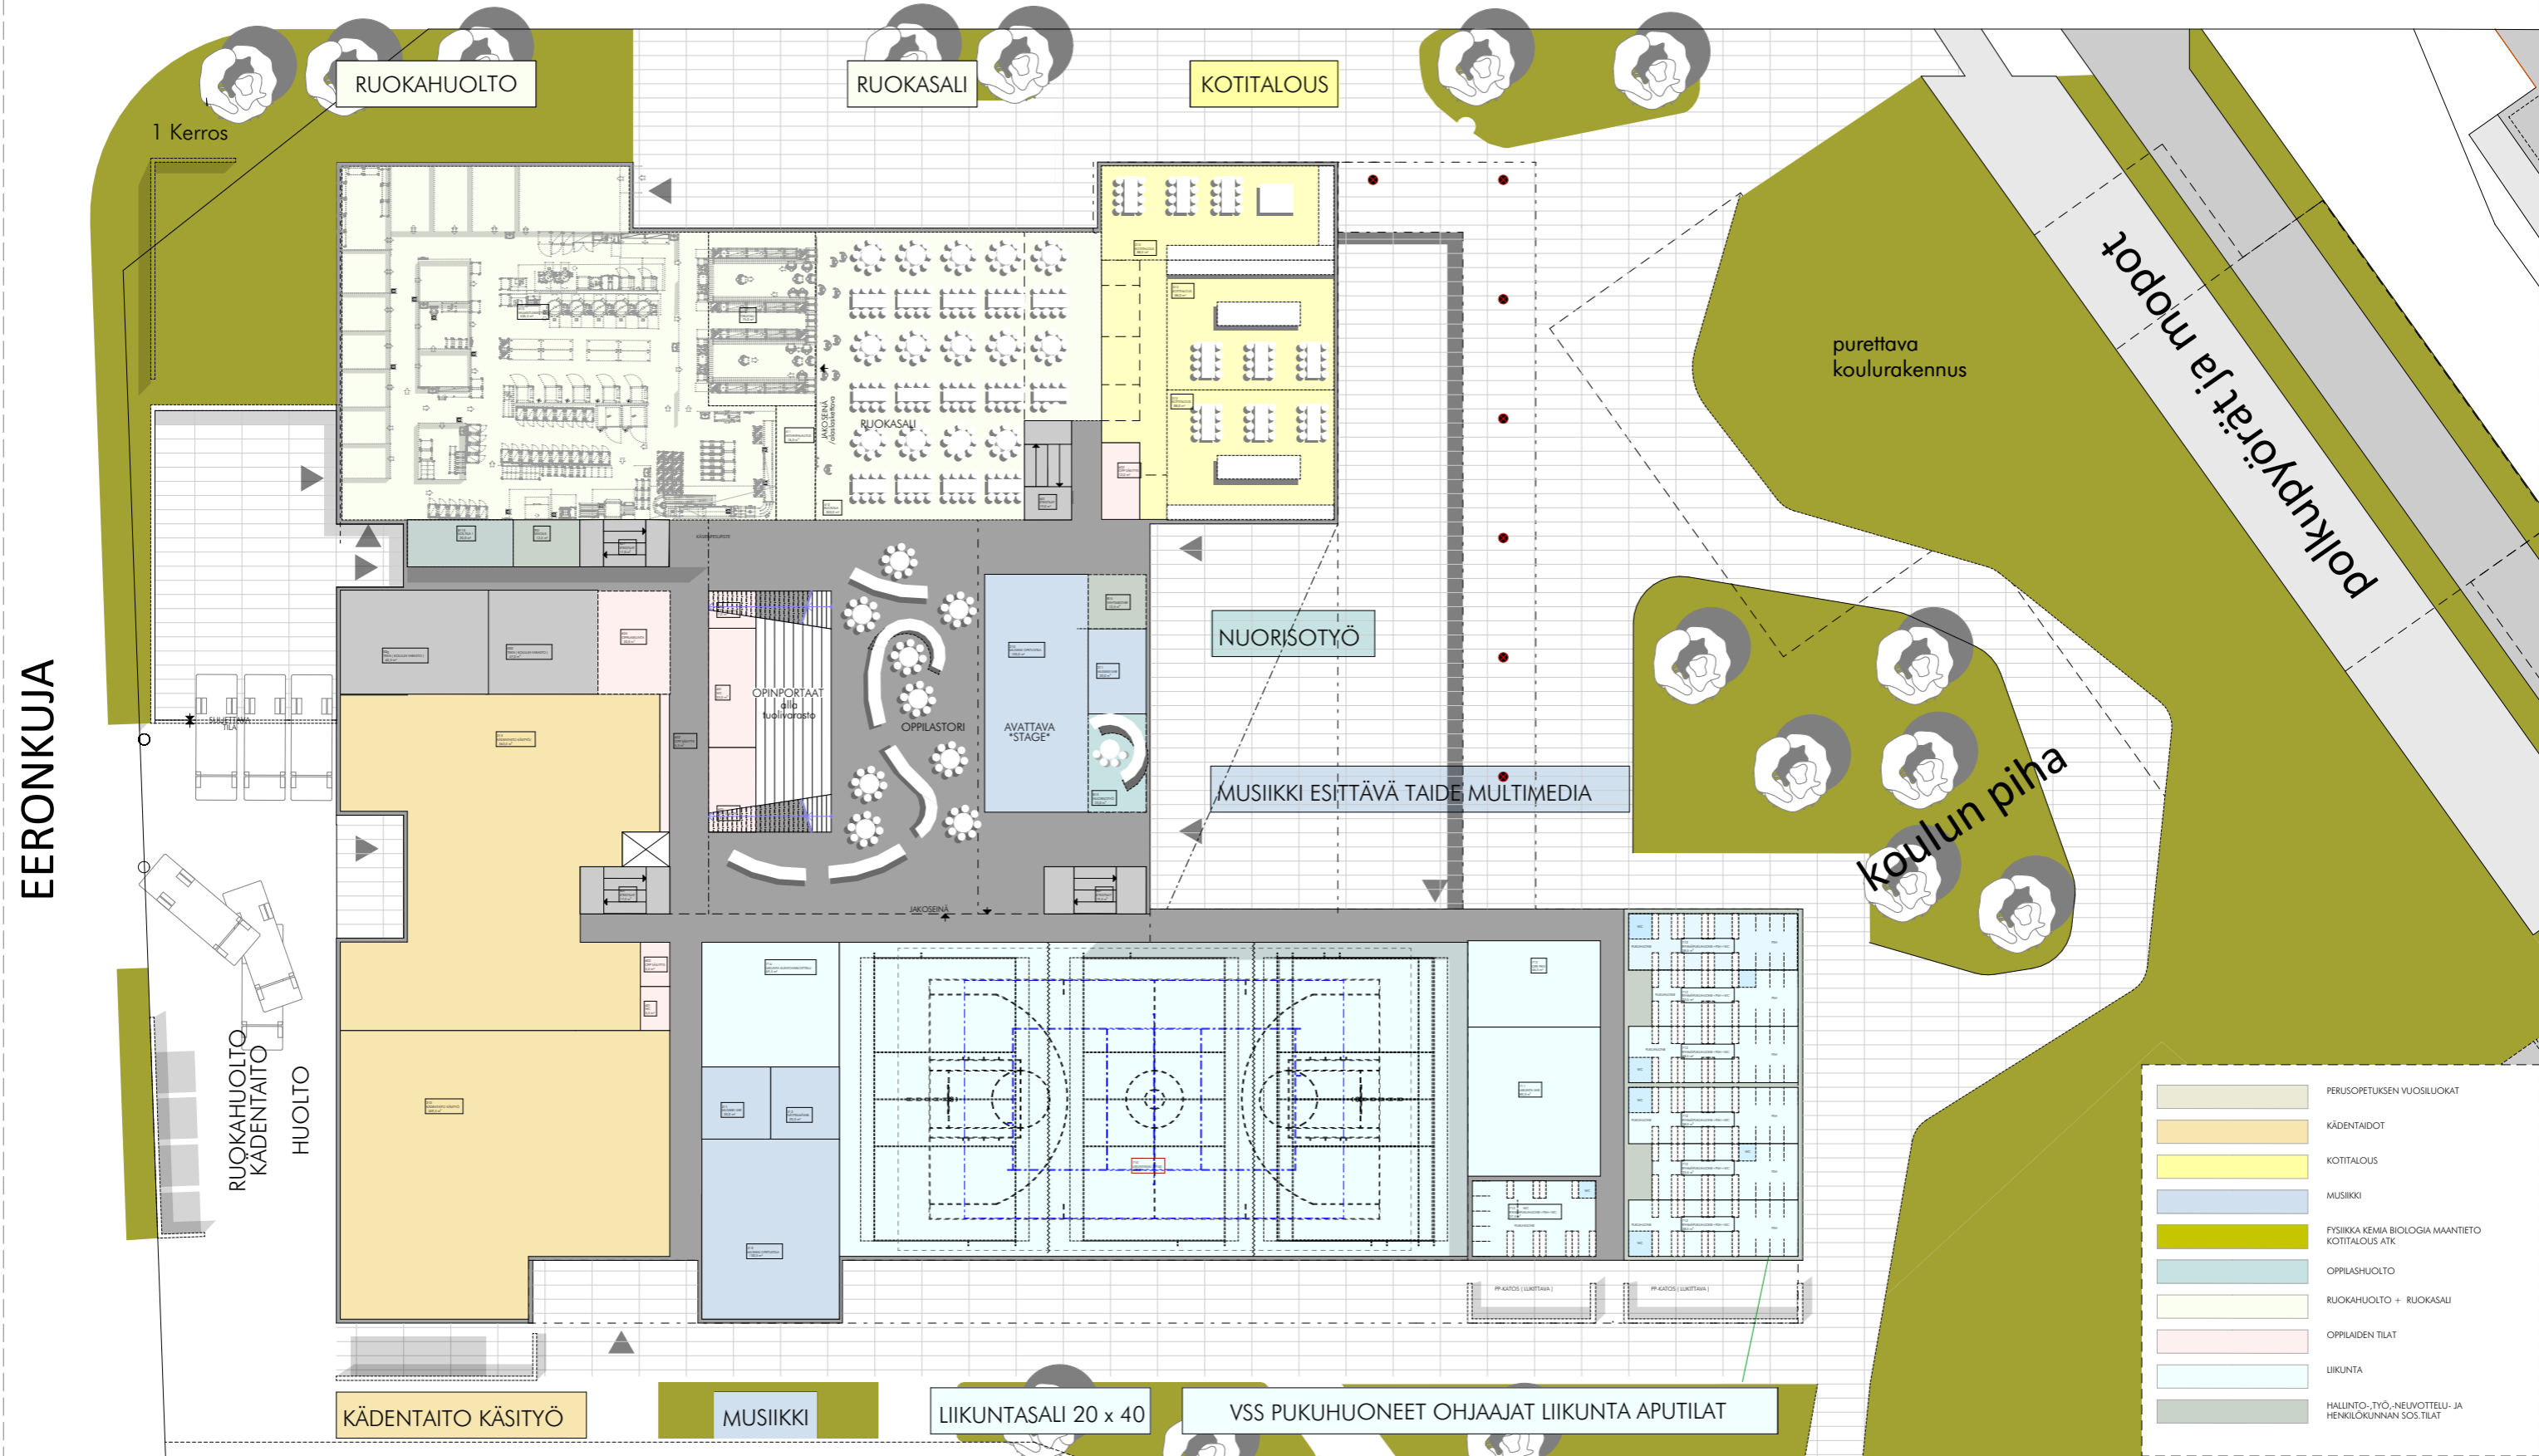

EERONKUJA

1 Kerros

RUOKAHOULTO

RUOKASALI

KOTITALOUS

NUORISOTYÖ

MUSIIKKI ESITTÄVÄ TAIDE MULTIMEDIA

RUOKAHOULTO
KÄDENTAITO
HUOLTO

KÄDENTAITO KÄSITYÖ

MUSIIKKI

LIIKUNTASALI 20 x 40

VSS PUKUHUONEET OHJAAJAT LIIKUNTA APUTILAT

purettava
koulurakennus

polkupyörät ja mopot

koulun piha

- PERUSOPETUKSEN VUOSILUOKAT
- KÄDENTAILOT
- KOTITALOUS
- MUSIIKKI
- FYSIIKKA KEMIA BIOLOGIA MAANTIETO
KOTITALOUS ATK
- OPPILOUNASTORI
- RUOKAHOULTO + RUOKASALI
- OPPILAIDEN TIILAT
- LIIKUNTA
- HALINTO-, TYÖ-, NEUVOTTELU- JA
HENKILÖKUNNAN SOS.TIILAT

2 Kerros

PERUSOPETUKSEN VUOSILUOKAT



purettava koulurakennus

KÄDENTAITO KUVATAIDE


OPINPORTAAT

HALLINTO

002
Näkö
116,0 m²

- PERUSOPETUKSEN VUOSILUOKAT
- KÄDENTAILOT
- KOTITALOUS
- MUSIIKKI
- FYSIIKKA KEMIA BIOLOGIA MAANTIETO
KOTITALOUS ATK
- OPPIASHUOLTO
- RUOKAHOULTO + RUOKASALI
- OPPILAIDEN TILAT
- LIIKUNTA
- HALLINTO, TYÖ, NEUVOTTELU- JA
HENKILÖKUNNAN SOS. TILAT

3 Kerros

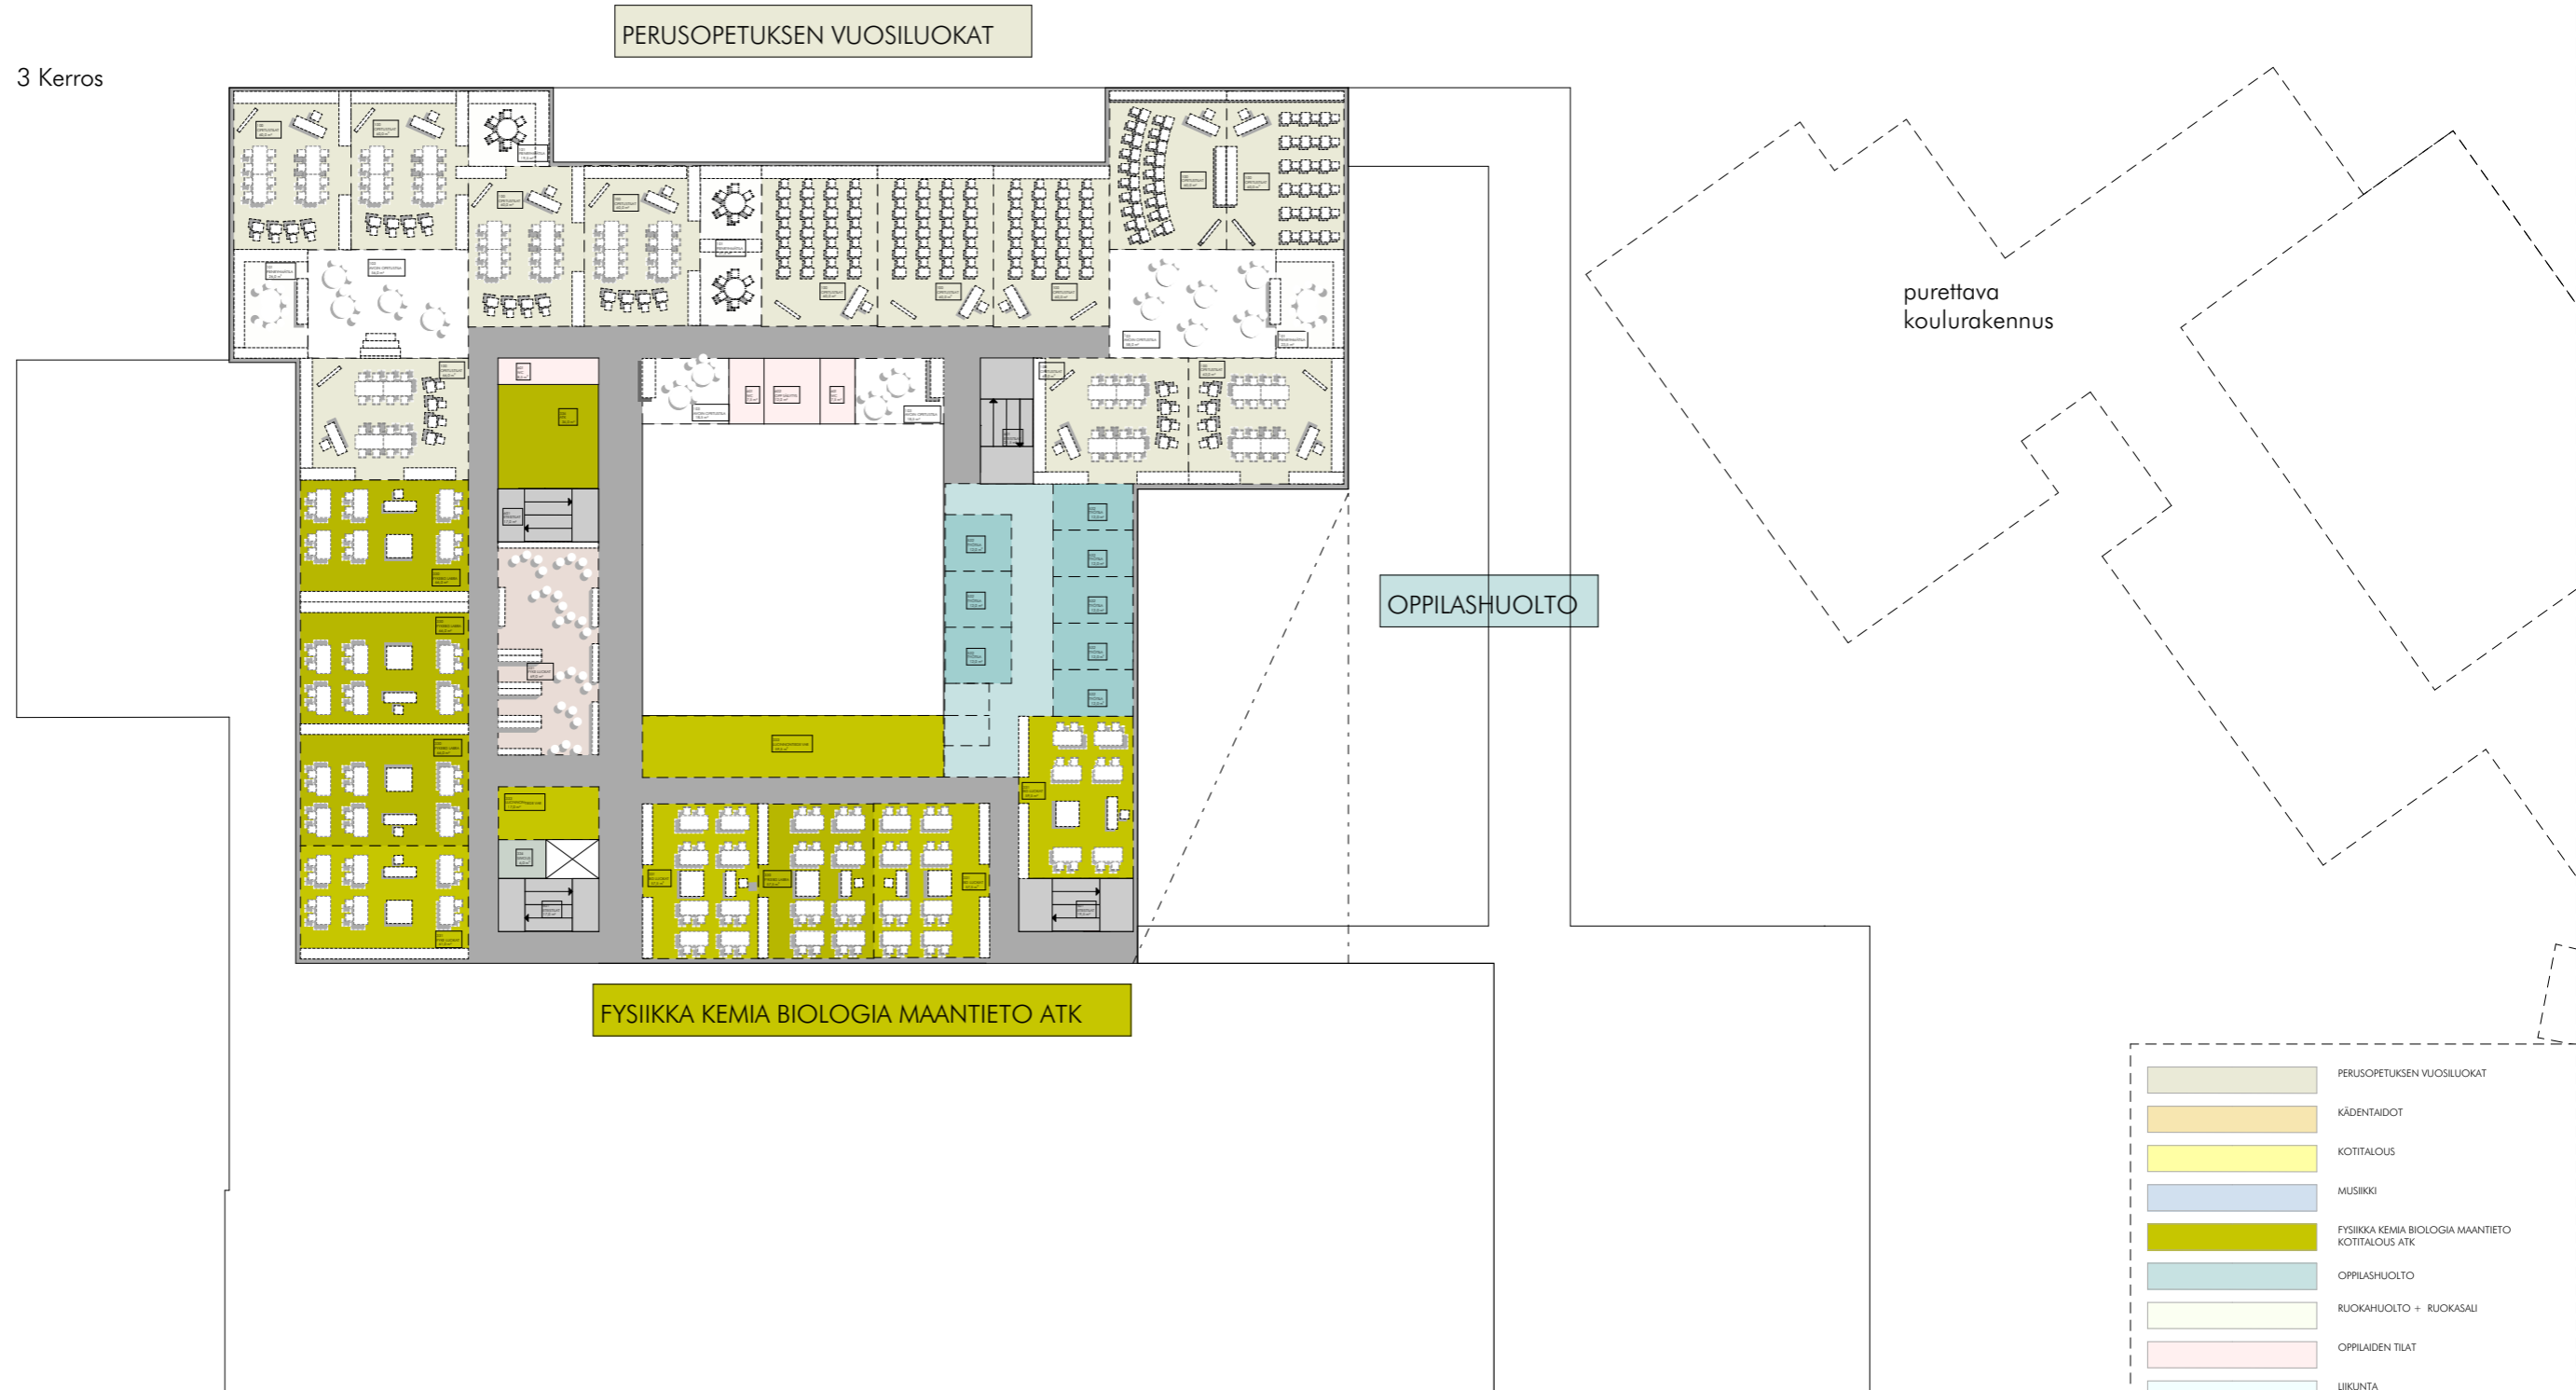

- PERUSOPETUKSEN VUOSILUOKAT
- KÄDENTAITOT
- KOTITALOUS
- MUSIIKKI
- FYSIIKKA KEMIA BIOLOGIA MAANTIETO
KOTITALOUS ATK
- OPPILASHUOLTO
- RUOKAHOULTO + RUOKASALI
- OPPILAIDEN TILAT
- LIIKUNTA
- HALUNTO-, TYÖ-, NEUVOTTELU- JA
HENKILÖKUNNAN SOS.TILAT

