






LIITEKARTTA 1
 MAANKÄYTTÖSOPIMUKSEEN JA KIINTEISTÖN
 LUOVUTUSKIRJAAN

-  Sopimusalue
-  Alue, jonka Sport-Marketing Oy luovuttaa Raision kaupungille

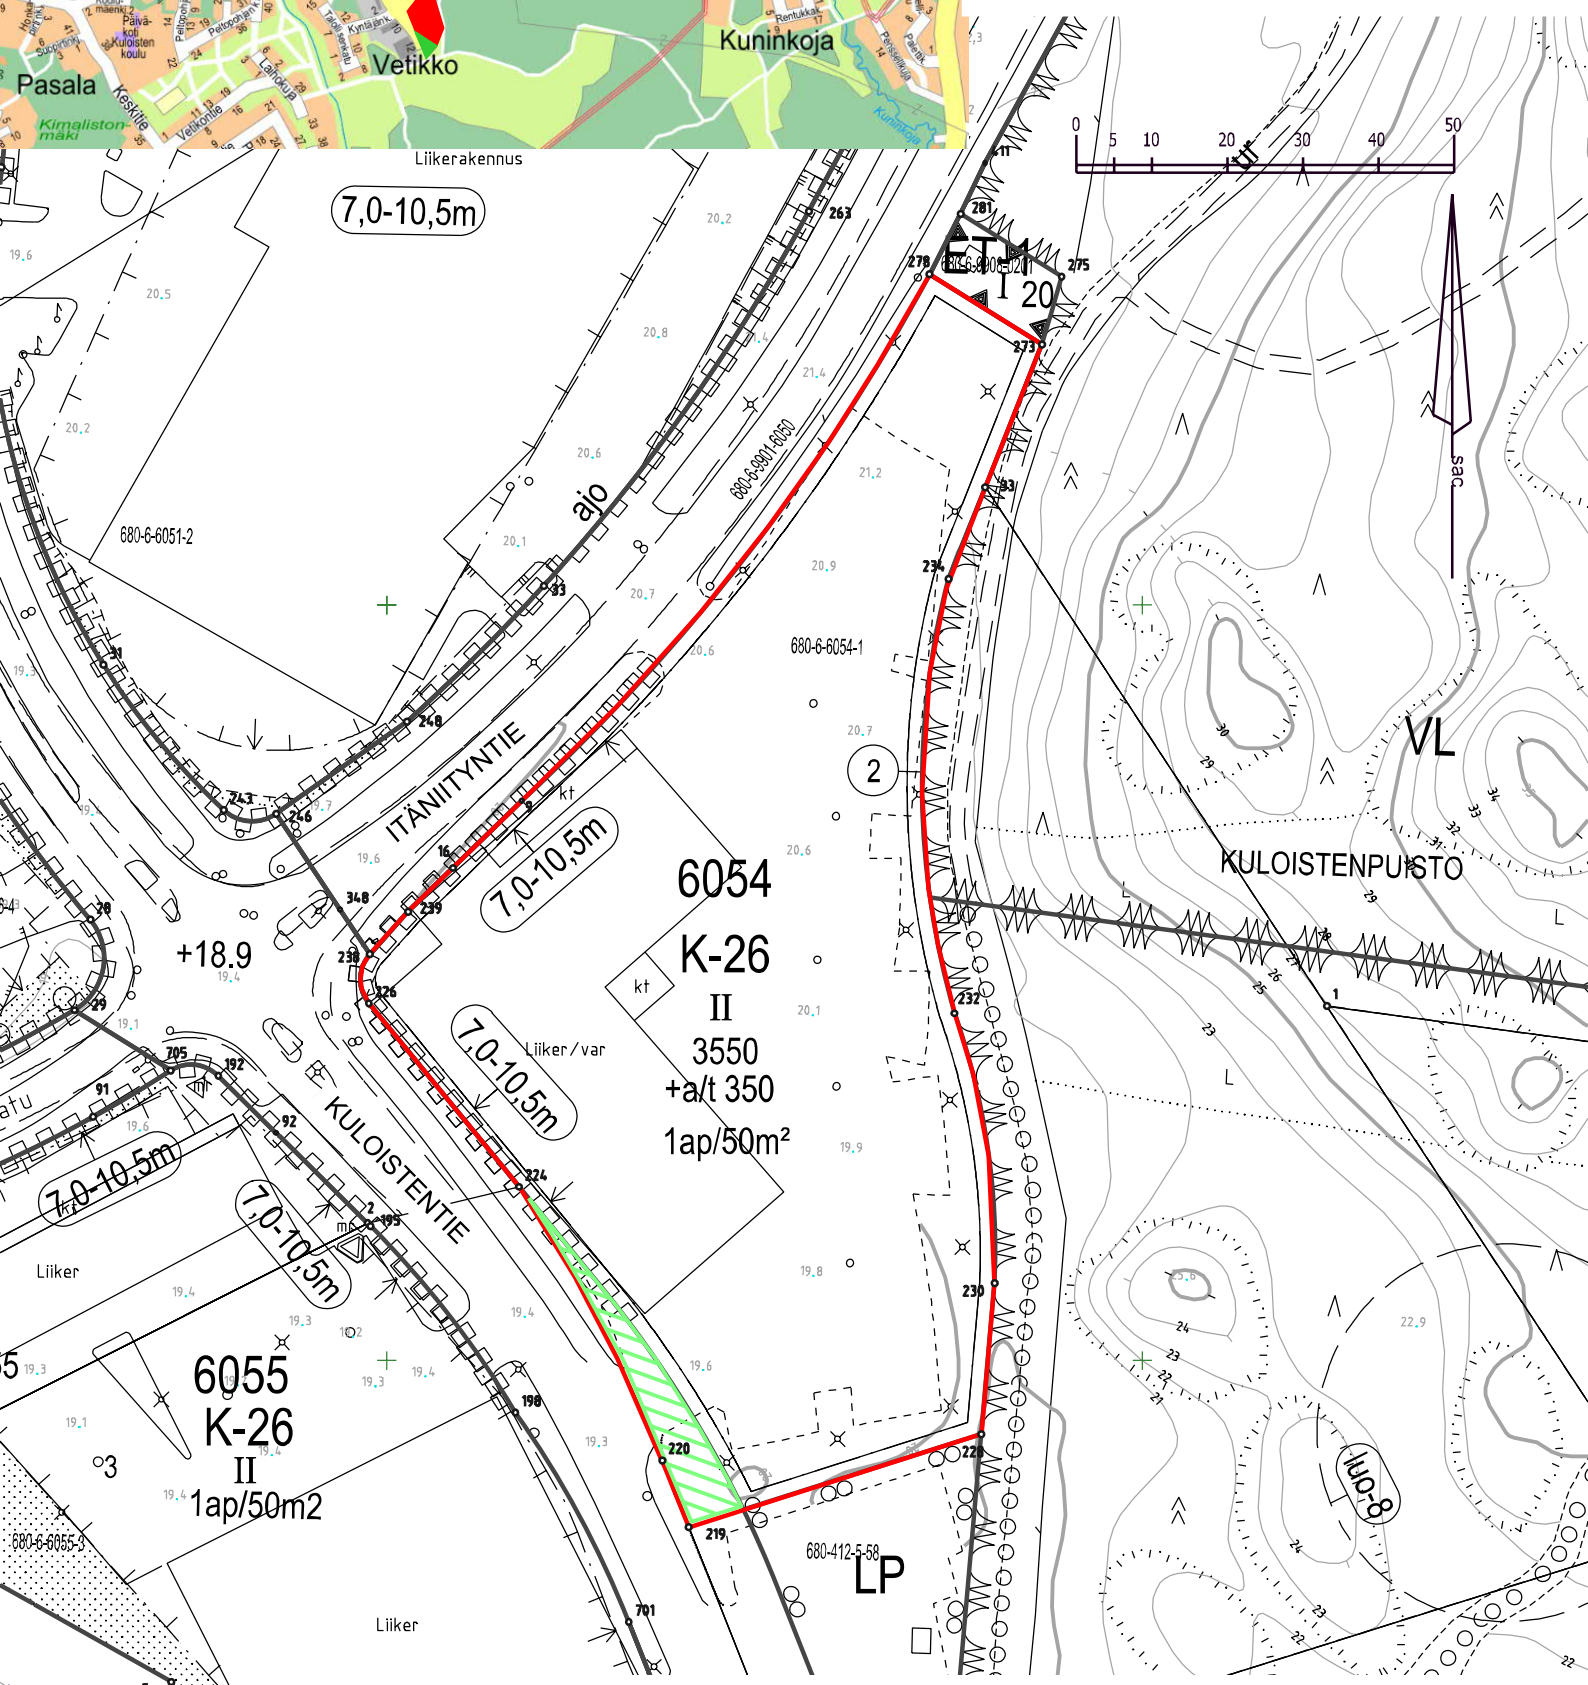

Ote Asemakaavayhdistelmästä ja Kuloistenniitty 2 asemakaava ehdotuksesta 15.9.2021