


RAISIO

TULEVAT RAKENTAMIS- JA KEHITTÄMISALUEET

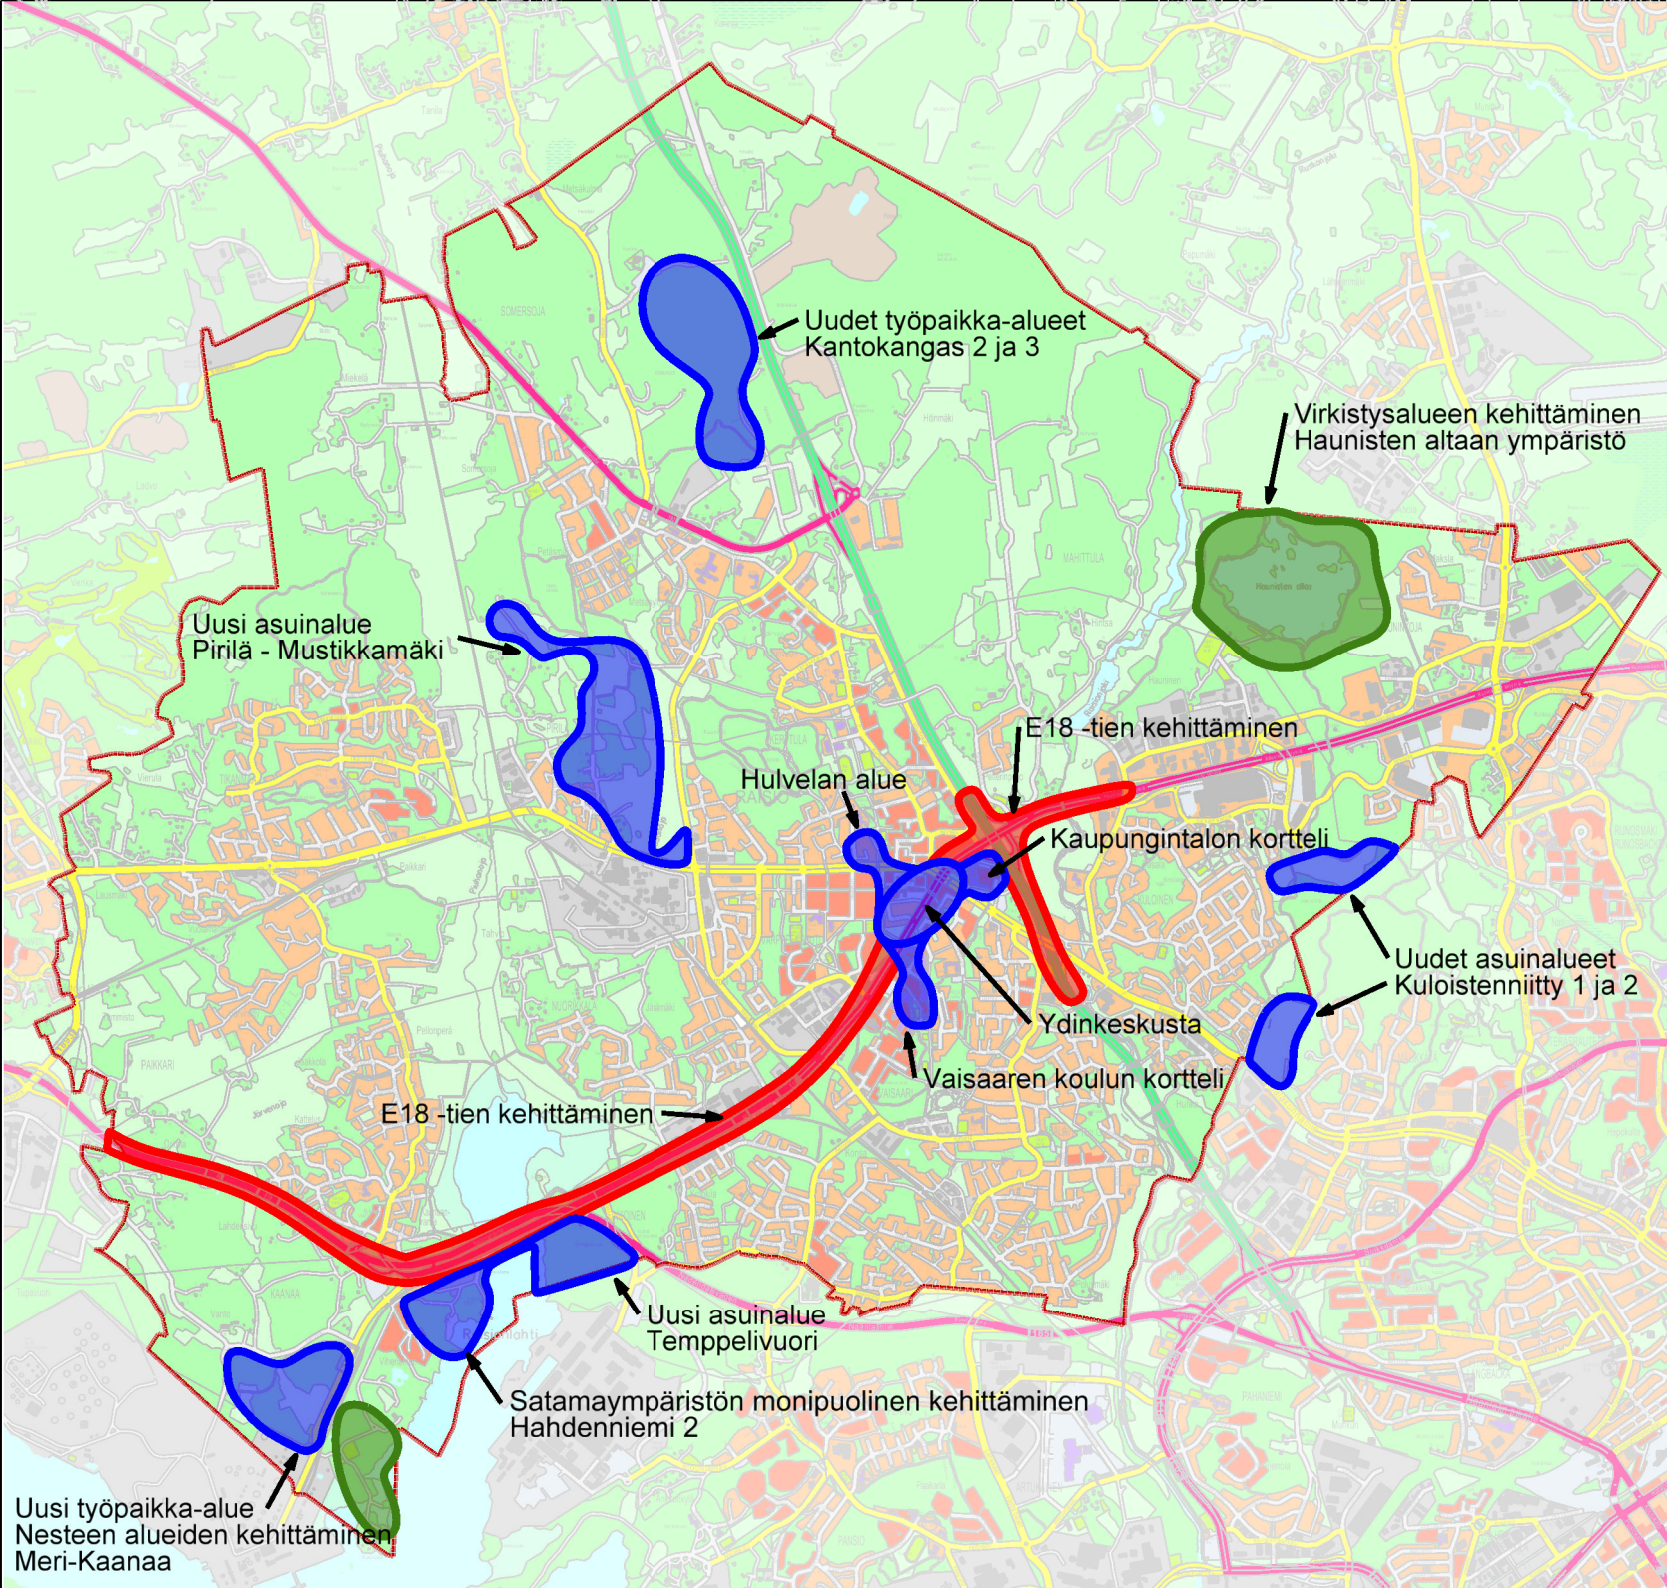

0 500m 1000m