


Itäniityntie_mittalinja

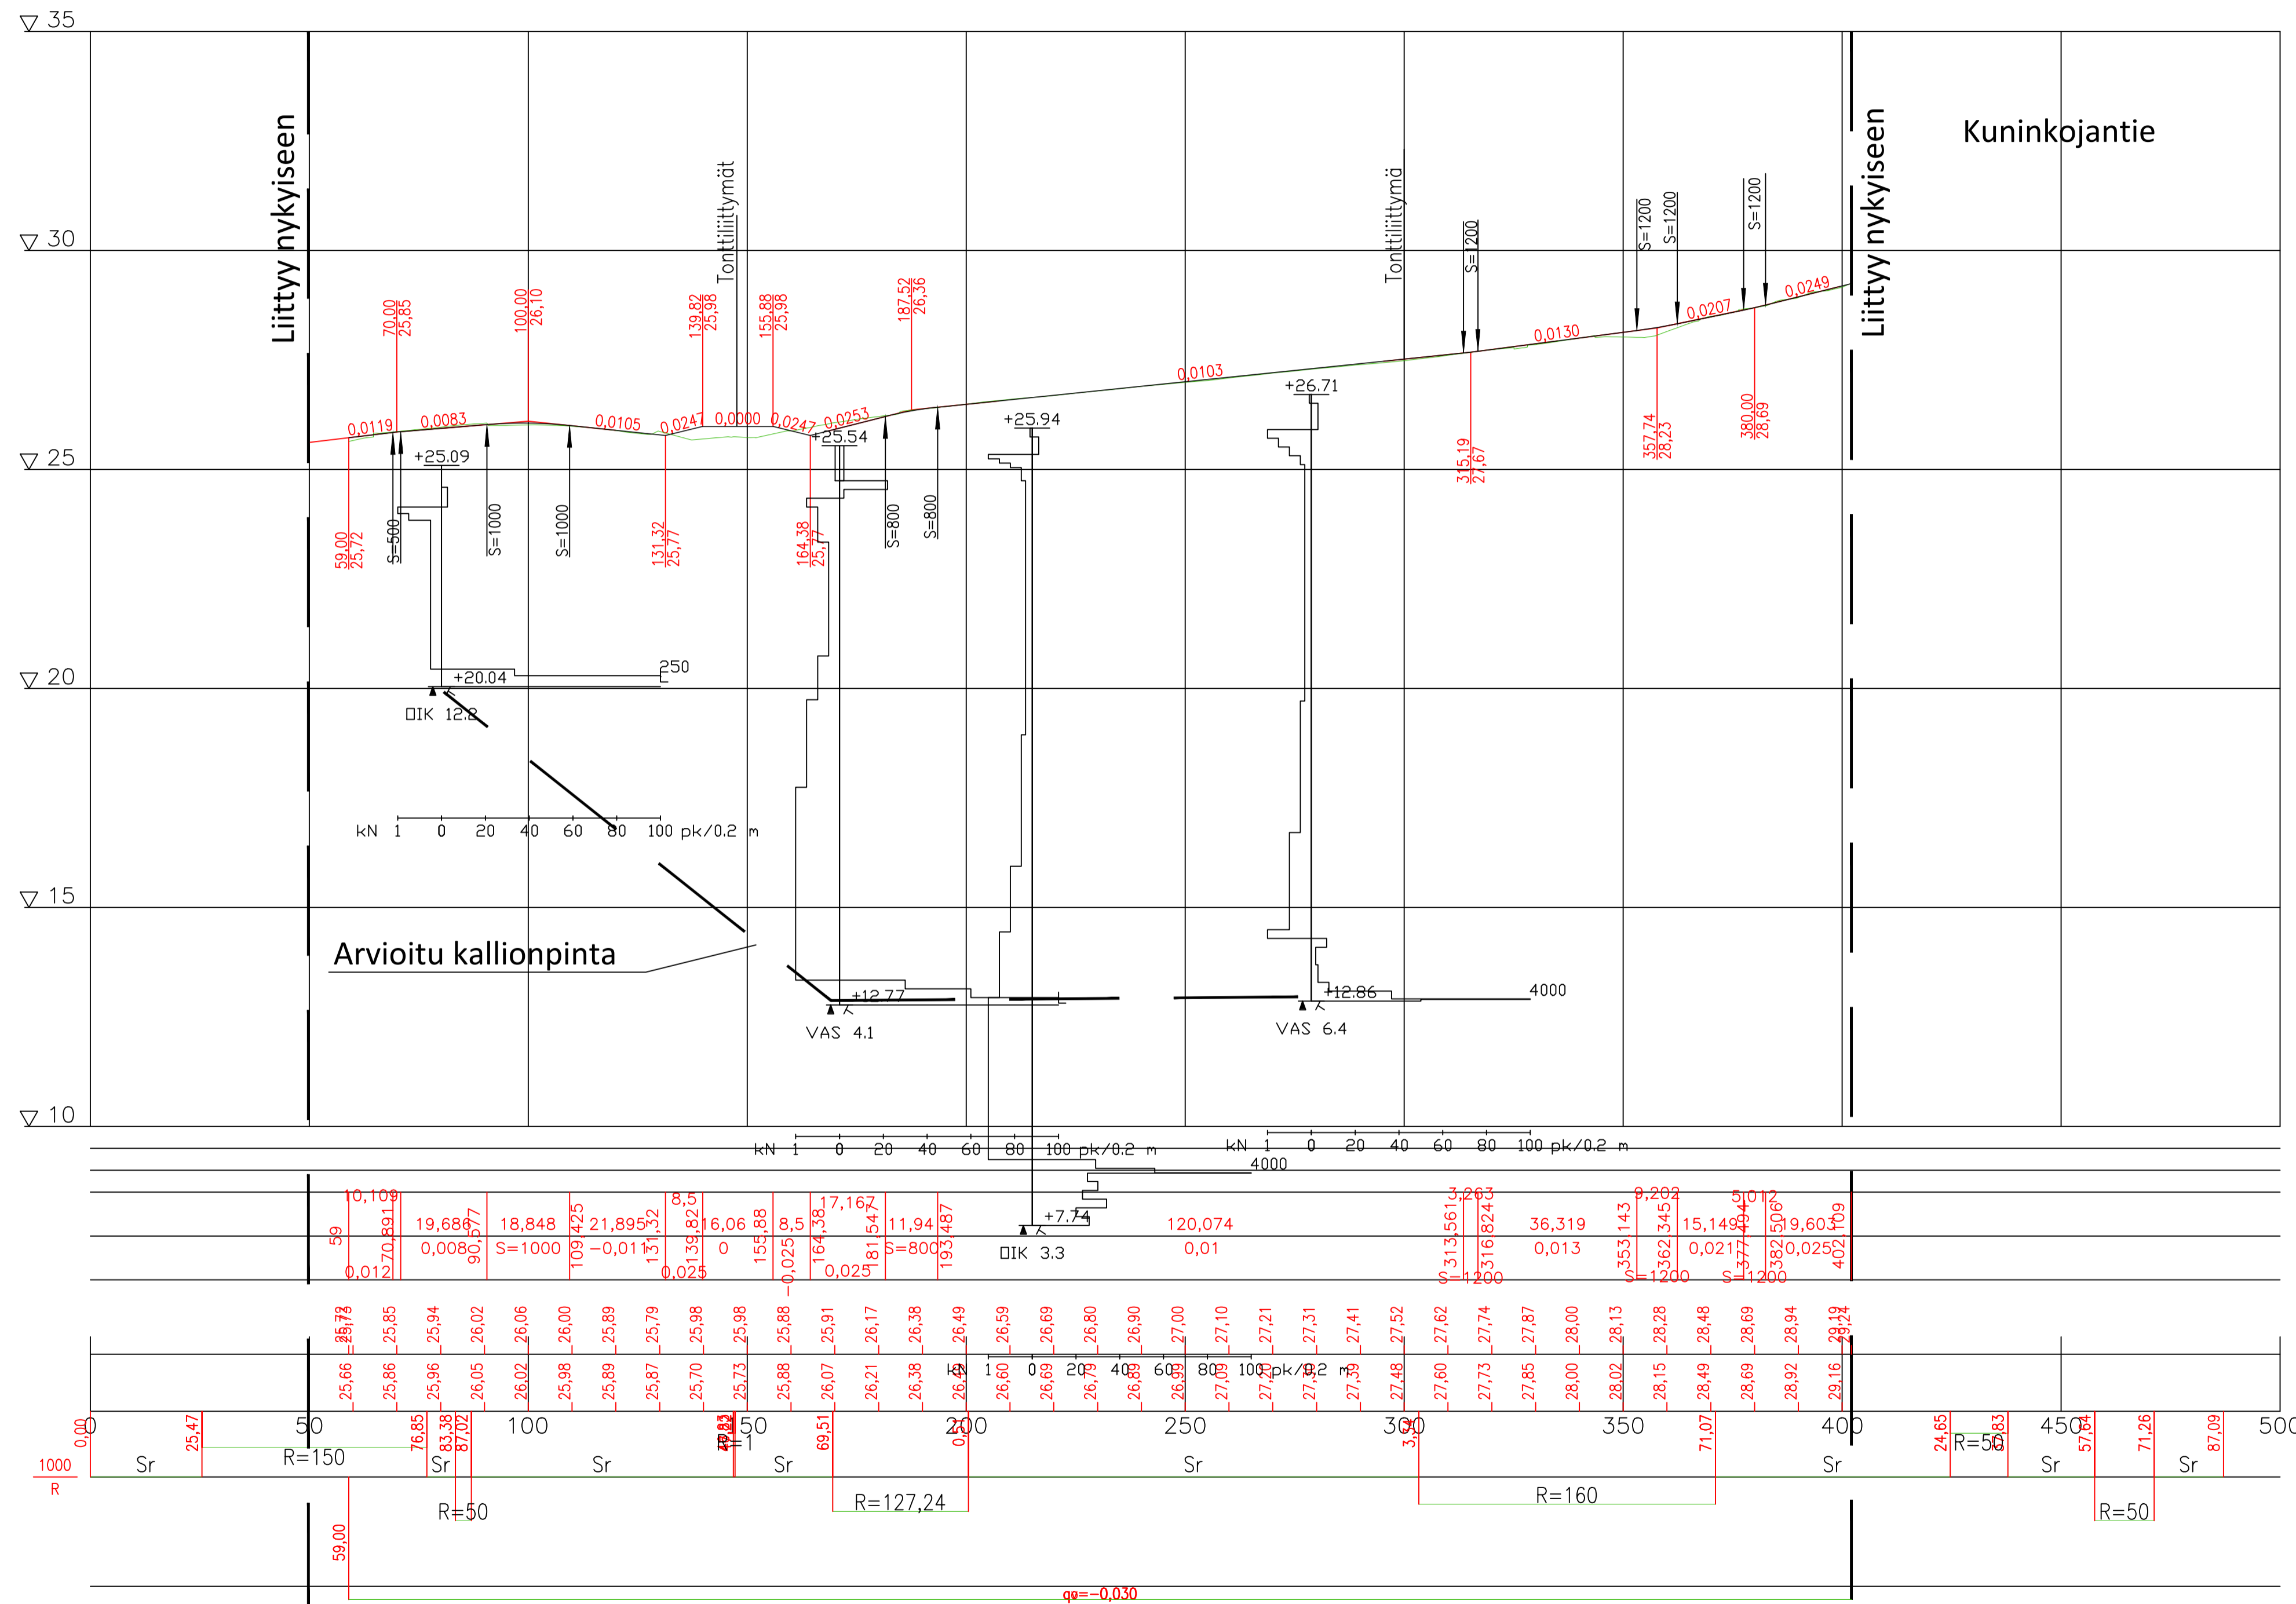

Päällysrakenne

Matka

Kaltevuus / pyörityssäde

Tasausviivan korkeus

Maanpinnan korkeus

Kaarevuus

Ajoradan sivukaltevuus

Koordinaattijärjestelmä: ETRS- GK23
 Korkeusjärjestelmä: N2000

MUUTOS TAI TÄYDENNYS		PAIVAYS	NIMI	LUKUM.	TUNNUS
RAISION KAUPUNKI					
NIMI JA TARKENNE ITÄNIITYNTIE Kiinteistöjen 527-2, 527-3 ja 538-1 kohdalla			AIHE JA LAJI KATUSUUNNITELMA Pituusleikkaus		
MAASTIT. RAISIO	SUUNN. E. Heinimaa	PIIRT. E. Heinimaa	TARKAST. P. Tuominen	GEDTEKN.TARKAST. N. Korhonen	MITTAKAAVA 1:1000/1:100
PAIVAYS 20.5.2024			RAMBOLL PIIR.NRO 1510082339_K2		
RAMBOLL				JOLKKAISENKATU 6 20520 TURKU PUH 020 755 6840	
				K 2	