

§ 92**Esitys korotetusta suojatiestä Eeronkuja 3 ja 4 välille**

RASDno-2024-1754

Liitteet

- 1 T214-5_Skartta_E7
- 2 Korotettu suojatie EK3 ja EK4 B
- 3 Korotettu suojatie EK3 ja EK4 A

Rasekon ammattiopistolla on oppilaitosrakennuksia Eerokujan molemmin puolin kampusalueellaan. Kävelyliikenteen määrät Eerokujan poikki ovat päivittäin suuria. Kulkeminen tapahtuu Eeronkuja 3 ja Eeronkuja 4 kohdalla. Opiskelijavirrat syntyvät, kun opiskelijat vaihtavat rakennuksia työjärjestyksen mukaisesti tai tulevat ruokailemaan Eeronkuja 3:n puolelle. Kohdassa, missä tietä ylitetään, ei ole tällä hetkellä suojatietä. Ylityskohdassa on liittymät molemmille tonteille. Korotettu suojatie tarvitaan kulkemaan koko liittymän yli. Korotettu suojatie on perusteltu ajoneuvojen nopeuksien kurissa pitämiseksi.

Eerokujalla tehtiin liikenteenlaskenta tiistaina 8.10.2024 klo 10.00–12.00 ja tien yli meni 355 henkeä kahdessa tunnissa.

Liitteenä on asiaan liittyviä kuvia havainnollistamaan tilannetta sekä kartta tulevasta kiertotiestä, joka tulee lisäämään ajoneuvojen määrää sekä mahdollisesti myös nopeuksia kampusalueen keskellä.

Ehdotus

Yhtymähallitus ehdottaa Raision kaupungille korotetun suojatien toteuttamista koko liittymän yli.

Päätös

Hyväksyttiin päätösehdotuksen mukaan.

Tämä päätös on julkisesti nähtävillä kuntayhtymän kotisivuilla 17.12.2024.

Tämä asiakirja on hyväksytty koneellisesti Raision seudun koulutuskuntayhtymän asianhallintajärjestelmässä. Hyväksynnän oikeellisuuden voi varmistaa koulutuskuntayhtymän kirjaamosta.

Raisiossa
17.12.2024

Meri Saario

Tiedoksianto asianosaiselle

Päätös on annettu asianosaiselle tiedoksi sähköpostitse, joka on lähetetty 17.12.2024.


Muutoksenhakukielto

§92

Muutoksenhakukielto

Seuraavista päätöksistä ei saa tehdä kuntalain 136 §:n mukaan oikaisuvaatimusta eikä kunnallisvalitusta, koska päätös koskee vain valmistelua tai täytäntöön panoa. Lisäksi oikaisuvaatimusta ei voi tehdä päätöksestä, joka koskee työnjohdollista ohjausta.

Raisio

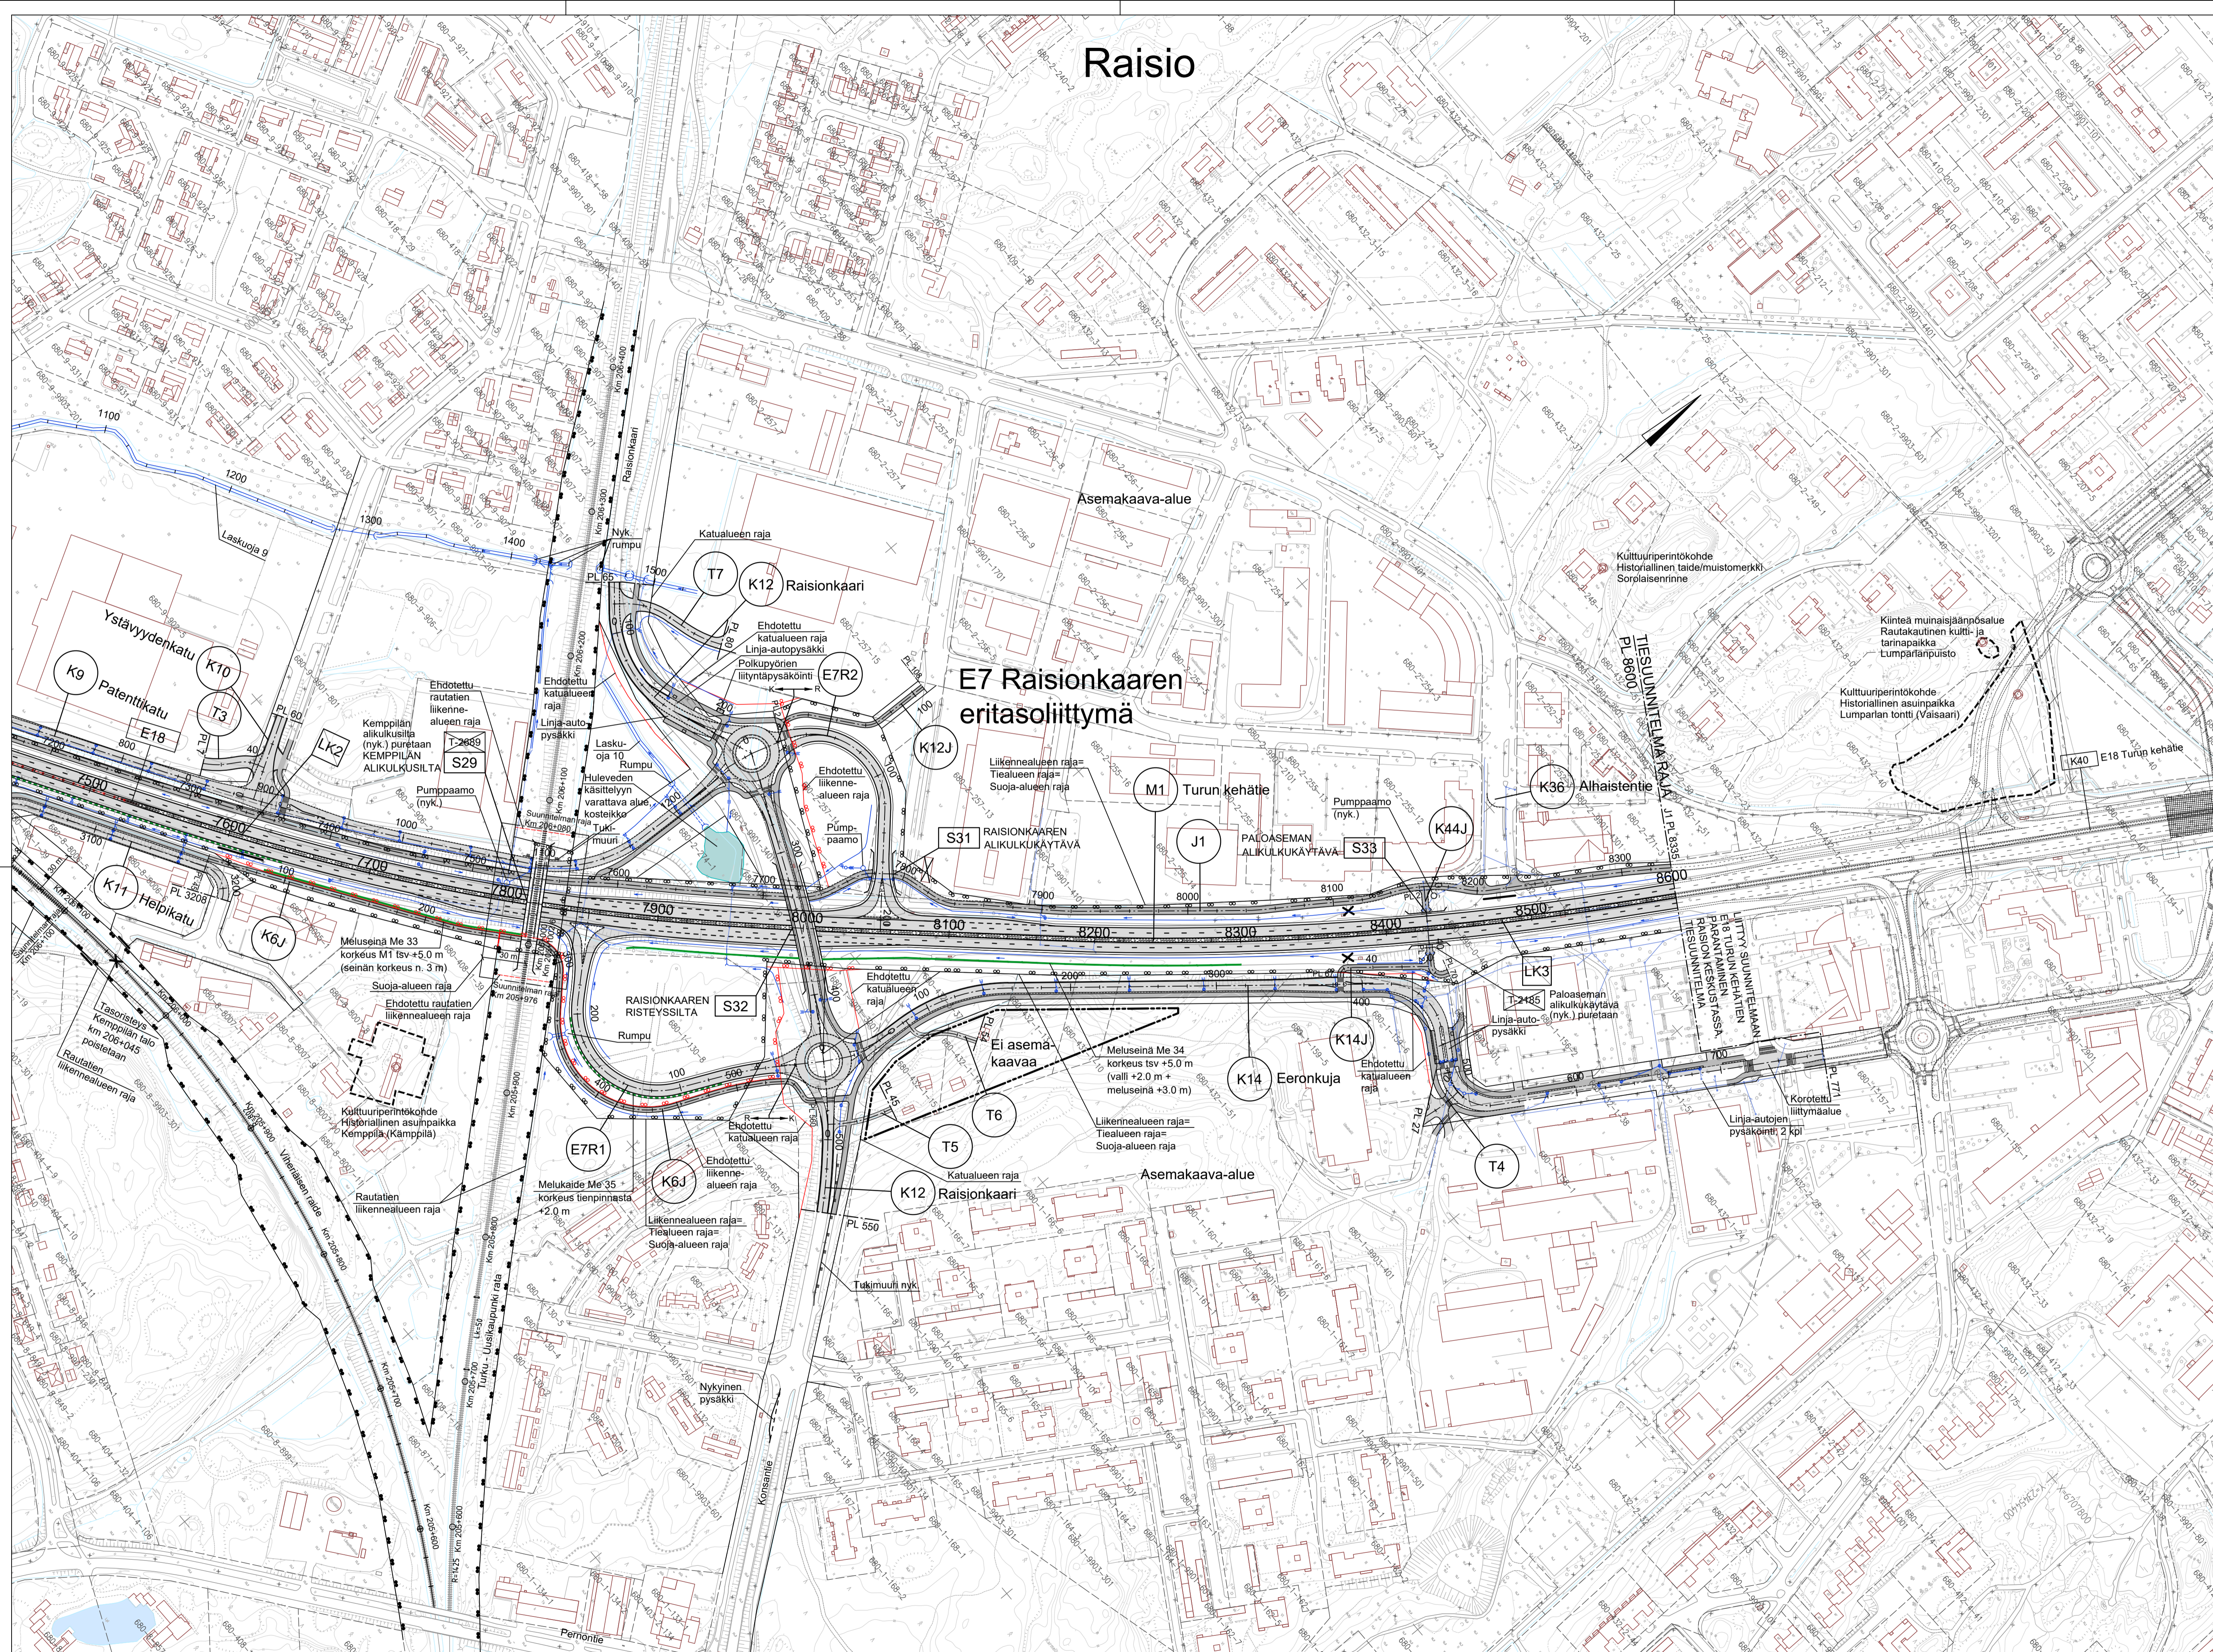

Merkit	Muutos	Pvm	Suunn.	Tark.	Koordinaattijärjestelmä	ETRS-GK23	E18 Turun kehätien (kt 40) parantaminen välillä Naantali - Raisio, Tiesuunnitelma Naantali, Raisio, Turku
Välilyöntö					Korkeusjärjestelmä	N2000	
Pvm	Vesa Virtanen	31.8.2023			Tiirekisterinumero	40/1335 - 40/23500	Suunnitelmapartti plv 7600-8600
							Mittakaava
							1:2000
							Piir.no
							T214-5

seudun
kuntayhtymä

b Lab Raseko



Raseko
Eeronkuja 4

Eeronkuja



luonnos

Raseko
Eeronkuja 3

© 2020 Google

Eeronkuja 4 B

Eeronkuja 4 A

Eeronkuja

Ammattiopisto
Eeronkuja 3

A

Korotettu
suojatie

