



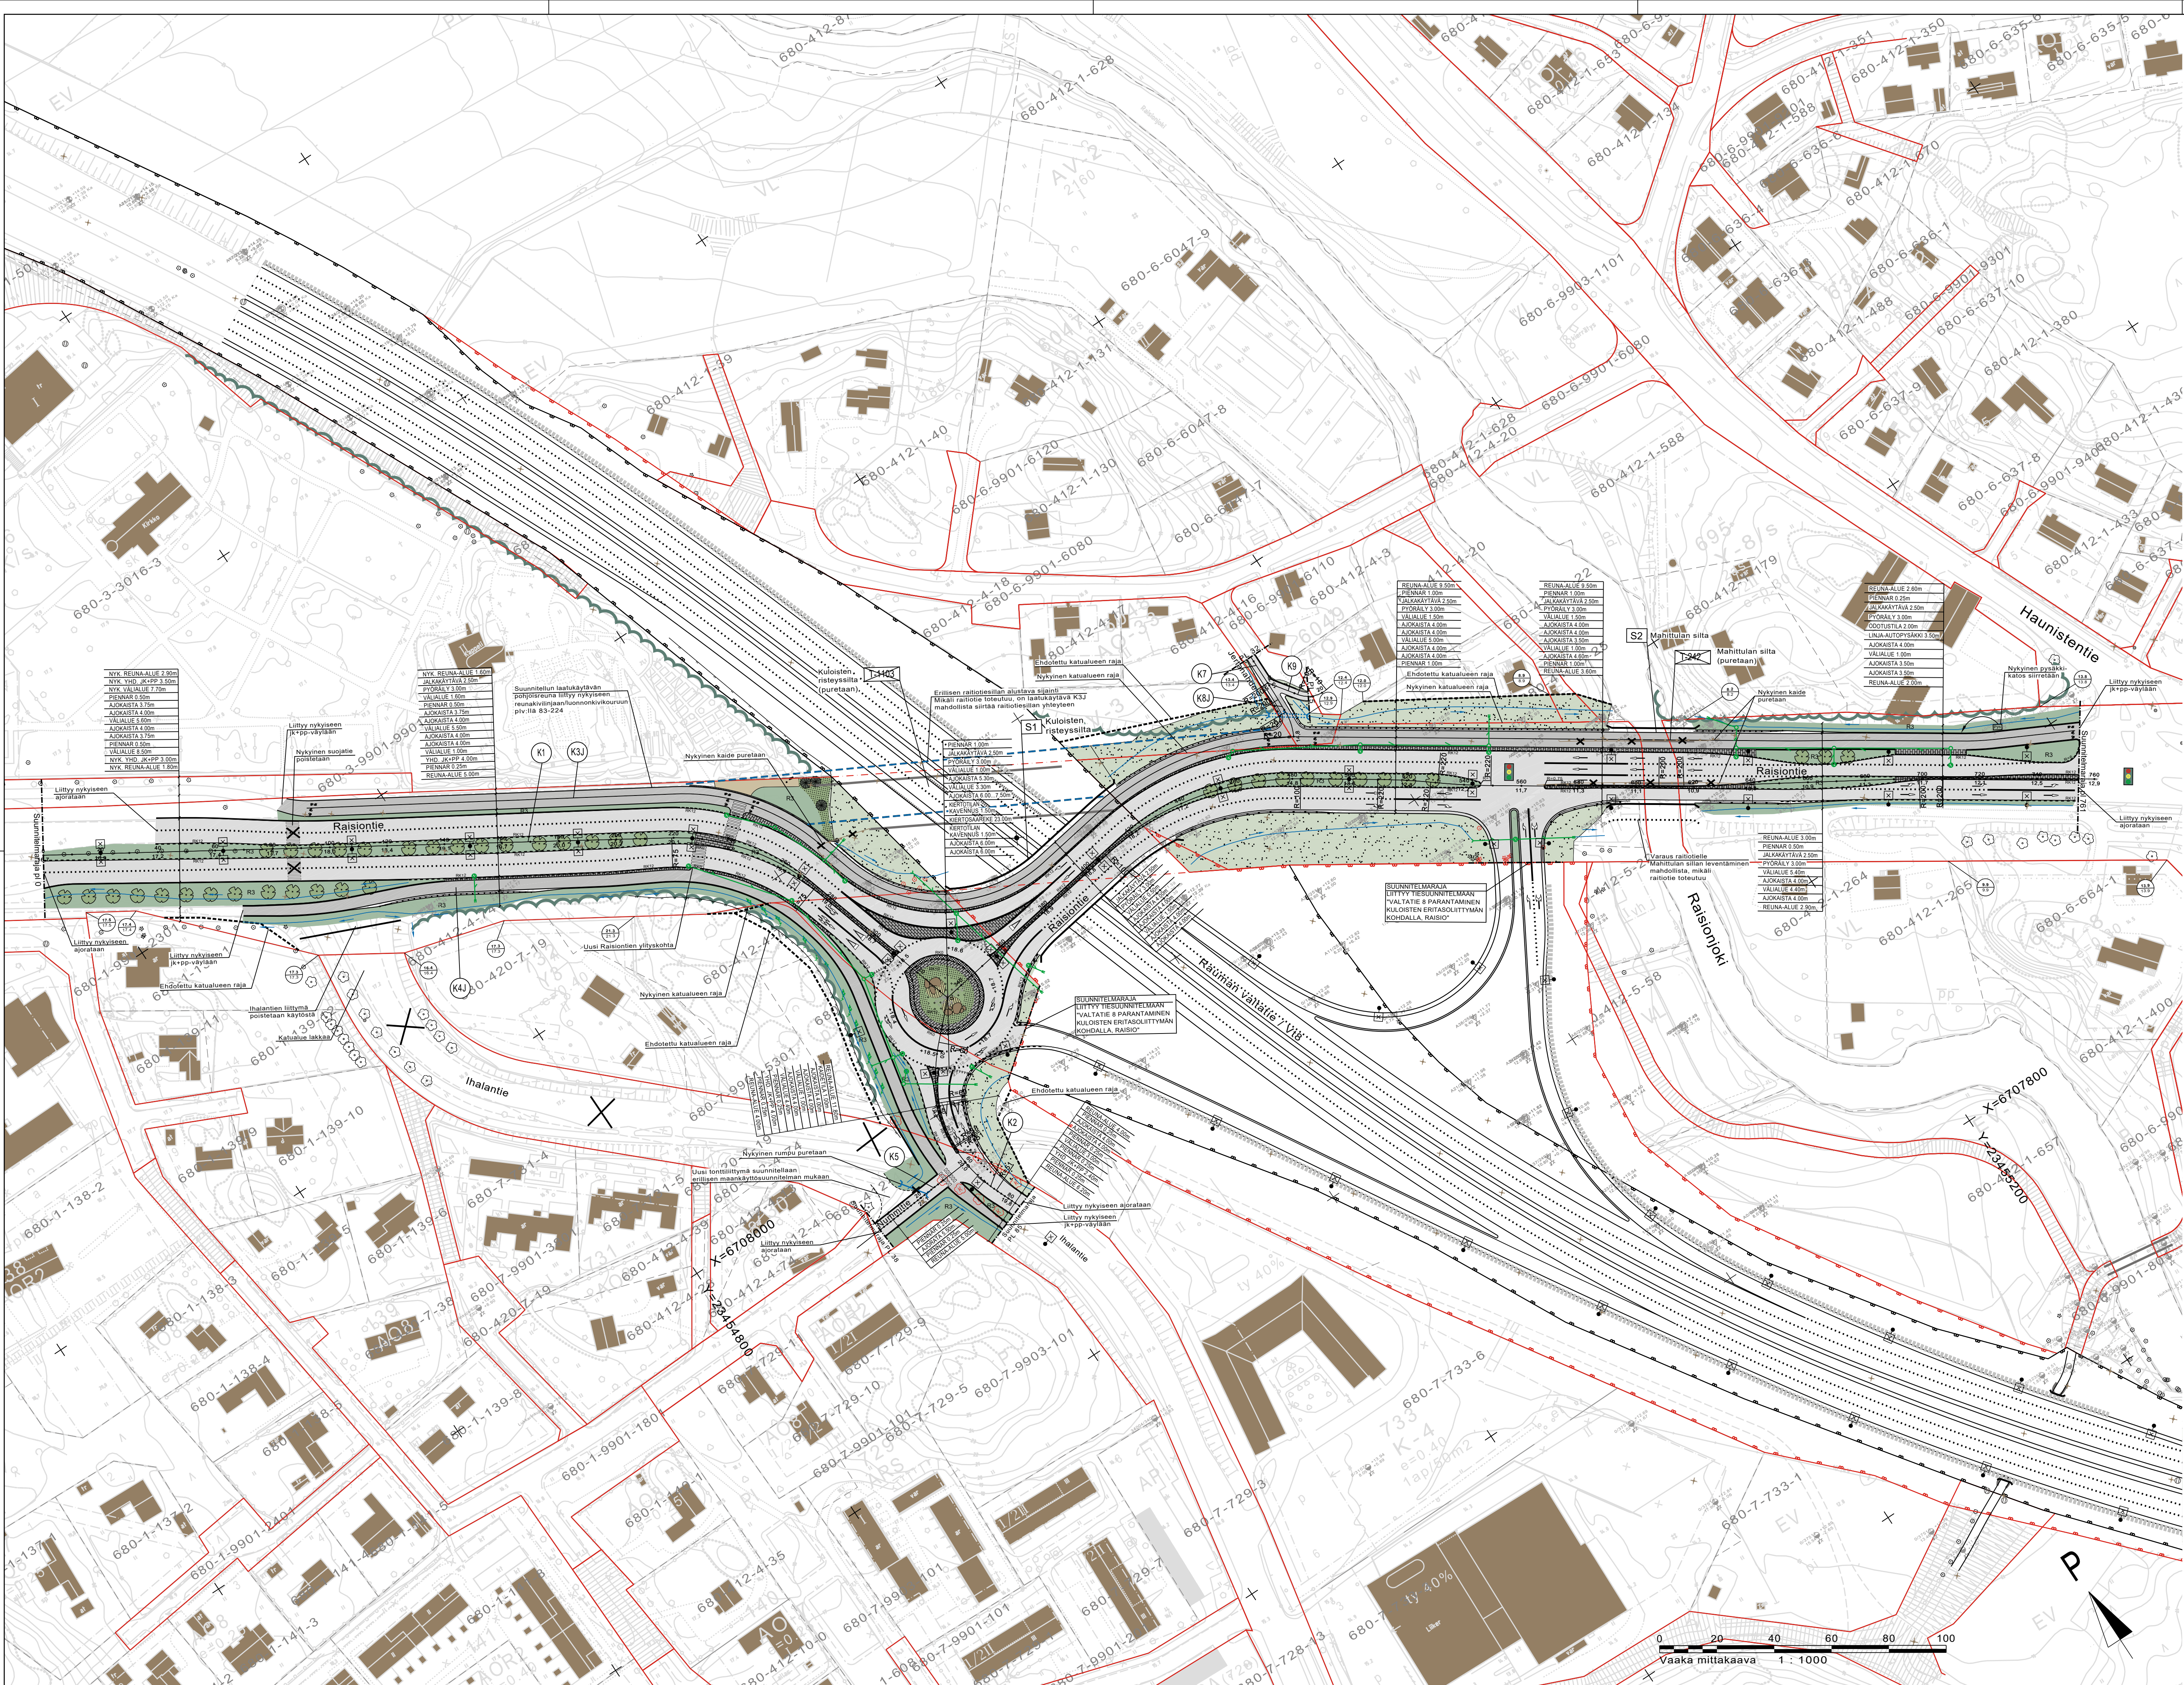

MERKINNÄT

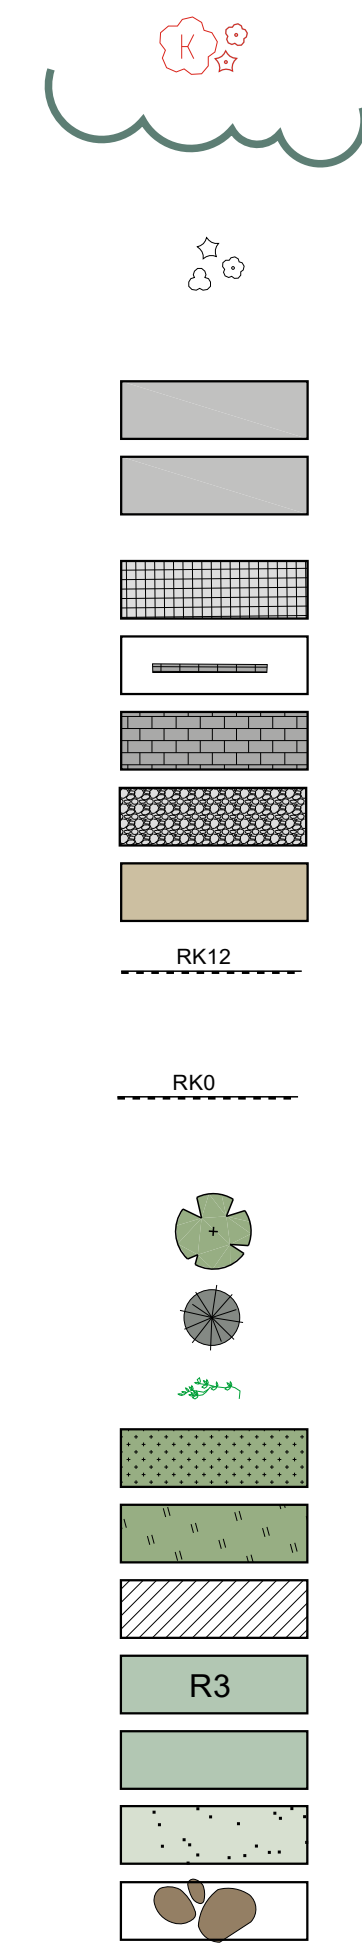

- Poistettava yksittäispuu
- Nykyinen puusto / kasvillisuus, sijainti viitteellinen
- Nykyinen puusto / kasvillisuus, sijainti mitattu
- Asfaltti, ajorata, musta
- Asfaltti, jalankulku- ja pyöräilyväylät, musta
- Graniittikiveys, noppakivi, harmaa
- Nupukivikouru
- Betonikiveys, harmaa
- Seulakiviheitoke
- Kivituhka
- Graniittinen reunakivi, korkeus 12 cm, harmaa
- Upotettu graniittinen reunakivi, korkeus 0 cm, harmaa
- Istutettava lehtipuu
- Istutettava havupuu
- Istutettava köynnös
- Istutettava lehtipensasryhmä
- Istutettava havupensasryhmä
- Istutettava heinäryhmä
- Nurmi R3
- Maisemanurmi
- Niitty
- Kivilohkareet
- Nykyinen hulevesikaivo, ritiläkansi
- Nykyinen rumpu
- Suunniteltu hulevesiviemäri, ritiläkaivo, tarkastuskaivo
- Suunniteltu rumpu
- Avo-oja/painanne, veden virtaussuunta
- Nykyinen tiekaide, kevyen liikenteen suoja-aita
- Tiekaide
- Kevyen liikenteen suoja-aita
- Kallioleikkauksen suoja-aita
- Katualueen raja
- Ehdotettu katualueen raja
- Liikennealueen raja
- Ehdotettu liikennealueen raja
- Poistettava rakenne
- Nykyinen valaisin
- Uusi valaisin

- Nykyinen pysäkkikatos
- Liikennevalo-ohjattu liittymä
- Kadun keskiliinjan likimääräinen korkeusasema
- Tonttipisteen suunniteltu ja nykyinen korkeus
- Tehty pohjatutkimus

Koordinaattijärjestelmä		ETRS-GK23		Kortteijärjestelmä		N2000	
Kaup.osa/Kylä		Kortteili/Tila		Tontti/R:n:o		Viranomaisen arkitsointimerkintöjä varten	
Kuloinen							
Rakennusluottamus							
.							
Rakennuskohteen nimi ja osoite							
Valtatie 8 parantaminen Kuloisten eritasoliittymän kohdalla, Raisio							
raisio							
		Päiväys		07.06.2024		Piir. n:o	
		Suunnittelijan allekirjoitus		Suunnittelijan allekirjoitus		Ark. n:o	
		Piirt.		Tark.		Hyv.	
		SUUNNITTELAJA		TIEDOSTO			
SWECO		Piiirijärjestelmä		Suunnitelma			
Sustainable engineering and design		Piiirijärjestelmä		Suunnitelma			
		Tark. fienon		Suunnitelma			
Sweco Finland Oy		07.06.2024		TKA		23703562	
						K VI 402	