


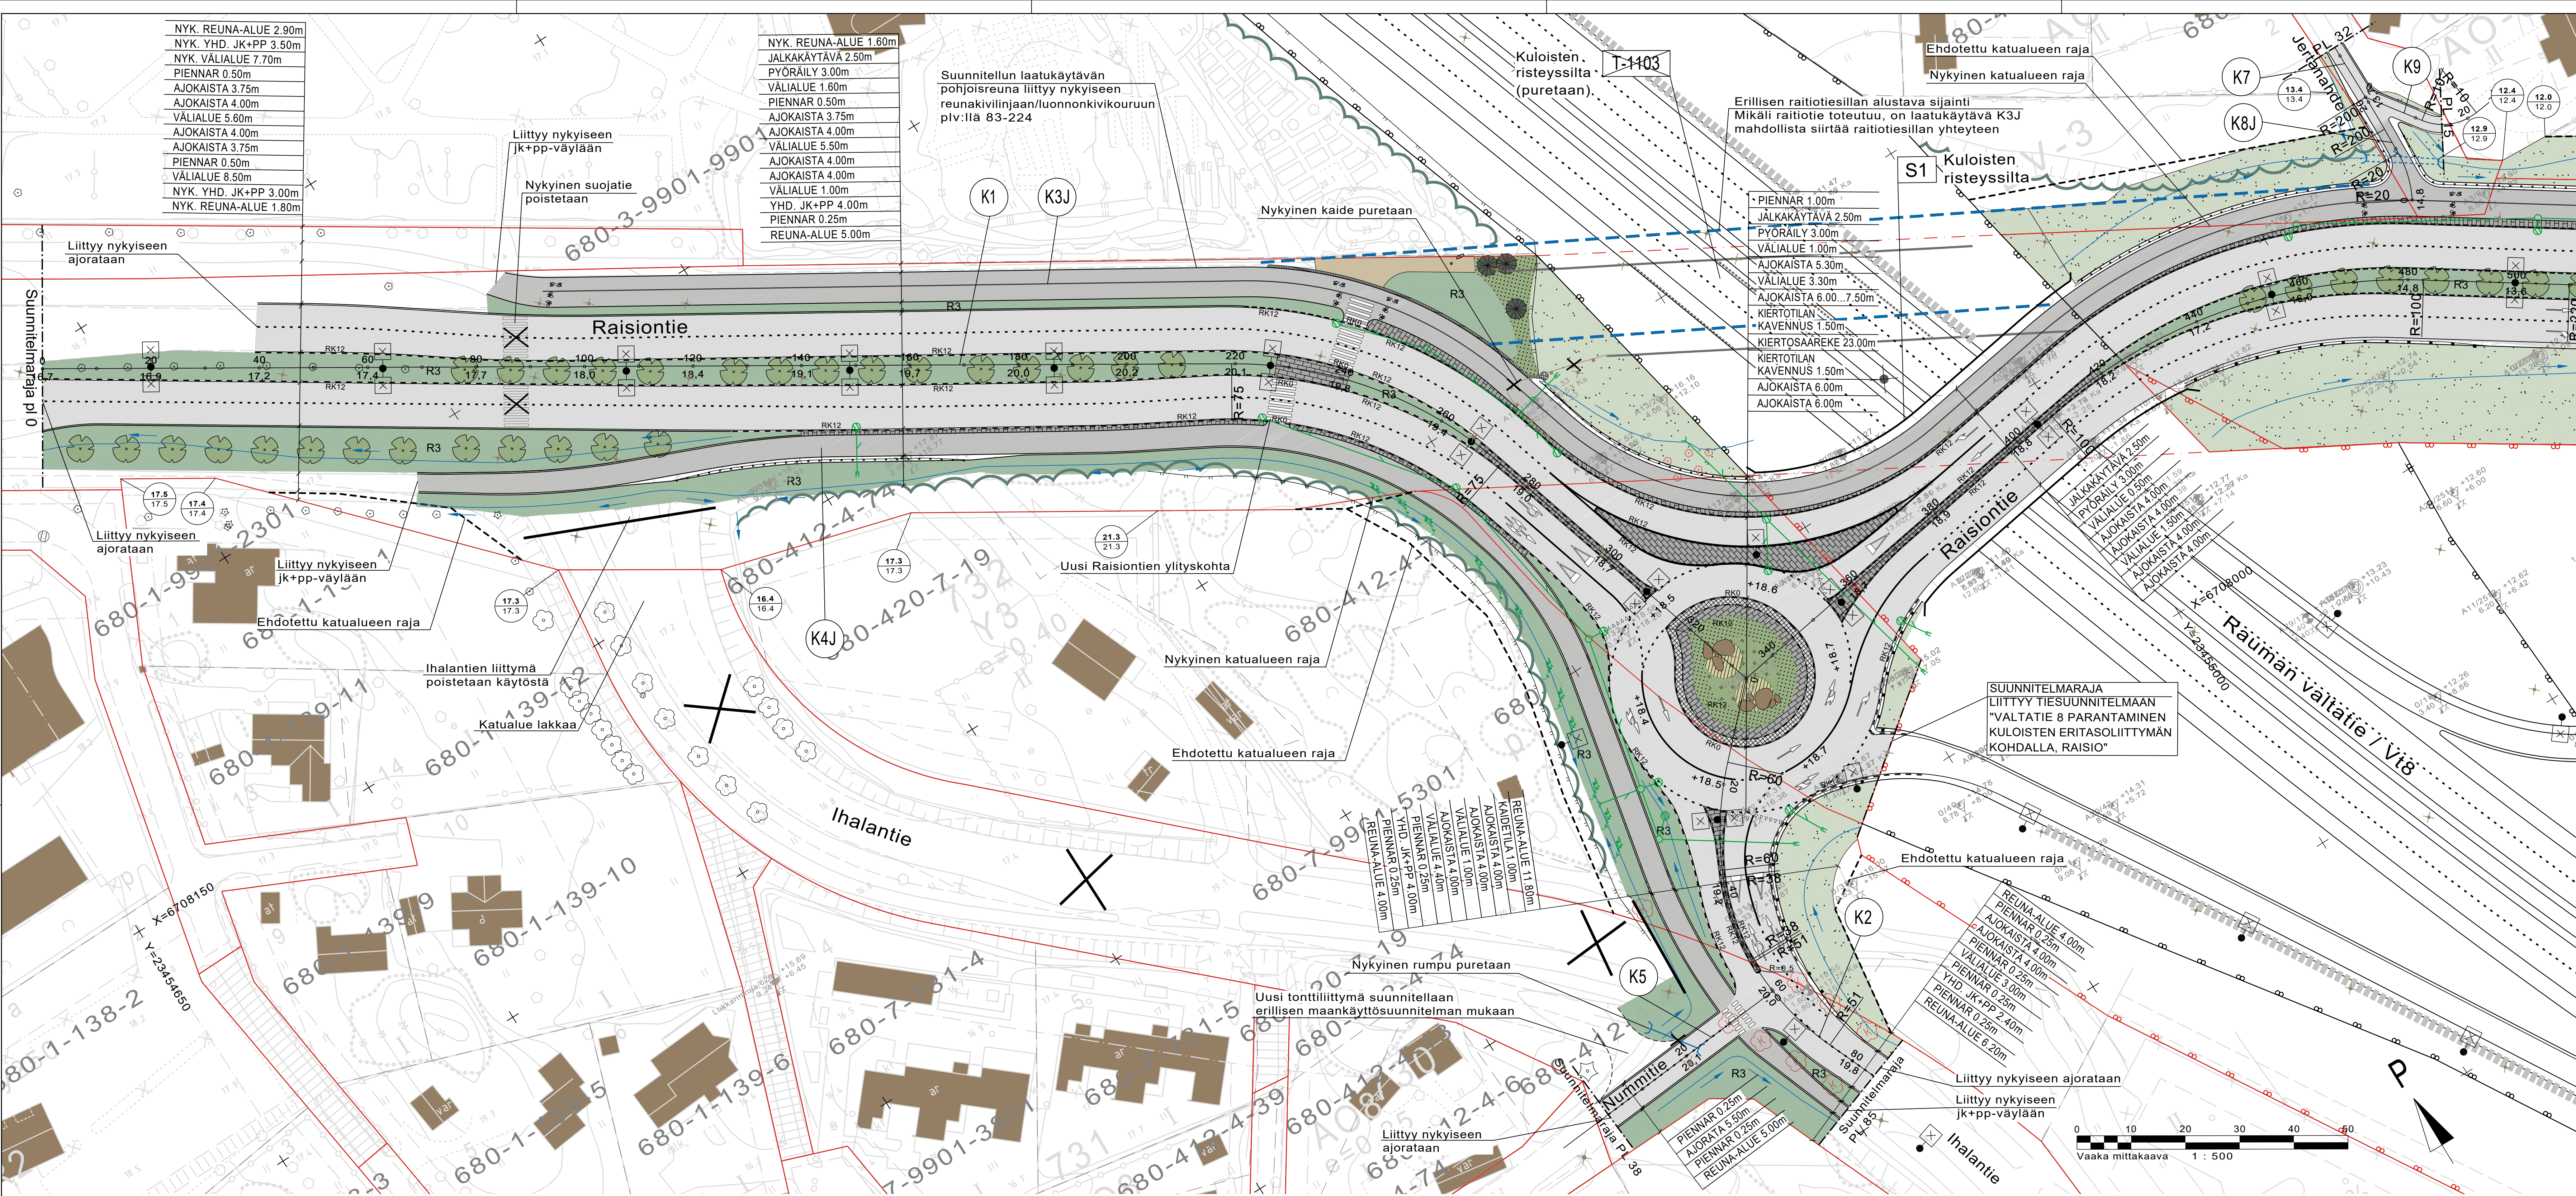

MERKINNÄT

Poistettava yksittäispuu

Nykyinen puusto / kasvillisuus, sijainti viitteellinen

Nykyinen puusto / kasvillisuus, sijainti mitattu

Asfaltti, ajorata, musta

Asfaltti, jalankulku- ja pyöräilyväylät, musta

Graniittikiveys, noppakivi, harmaa

Nupukivikouru

Betonikiveys, harmaa

Seulakiviheitoke

Kivituhka

Graniittinen reunakivi, korkeus 12 cm, harmaa

Upotettu graniittinen reunakivi, korkeus 0 cm, harmaa

Istutettava lehtipuu

Istutettava havupuu

Istutettava köynnös

Istutettava lehtipensasryhmä

Istutettava havupensasryhmä

Istutettava heinäryhmä

Nurmi R3

Maisemanurmi

Niitty

Kivilohkareet

Nykyinen hulevesikaivo, ritiläkansi

Nykyinen rumpu

Suunniteltu hulevesiviemäri, ritiläkaivo, tarkastuskaivo

Suunniteltu rumpu

Avo-oja/painanne, veden virtaussuunta

Nykyinen tiekaide/kevyen liikenteen suojakaide

Tiekaide

Kevyen liikenteen suojakaide

Kallioleikkauksen suojakaide

Katualueen raja

Ehdotettu katualueen raja

Liikennealueen raja

Ehdotettu liikennealueen raja

Poistettava rakenne

Nykyinen valaisin

Uusi valaisin

Kadun keskiliinjan liikimääräinen korkeusasema

Tonttipisteen suunniteltu ja nykyinen korkeus

Tehty pohjatutkimus

REUNA-ALUE 2.90m

NYK. YHD. JK+PP 3.50m

NYK. VÄLIALUE 7.70m

PIENNAR 0.50m

AJOKAISTA 3.75m

AJOKAISTA 4.00m

VÄLIALUE 5.60m

AJOKAISTA 4.00m

AJOKAISTA 3.75m

PIENNAR 0.50m

VÄLIALUE 8.50m

NYK. YHD. JK+PP 3.00m

NYK. REUNA-ALUE 1.80m

NYK. REUNA-ALUE 1.60m

JALKAKÄYTÄVÄ 2.50m

PYÖRÄILY 3.00m

VÄLIALUE 1.60m

PIENNAR 0.50m

AJOKAISTA 3.75m

AJOKAISTA 4.00m

VÄLIALUE 5.50m

AJOKAISTA 4.00m

VÄLIALUE 4.00m

AJOKAISTA 1.00m

YHD. JK+PP 4.00m

PIENNAR 0.25m

REUNA-ALUE 5.00m

PIENNAR 1.00m

JALKAKÄYTÄVÄ 2.50m

PYÖRÄILY 3.00m

VÄLIALUE 1.00m

AJOKAISTA 5.30m

VÄLIALUE 3.30m

AJOKAISTA 6.00...7.50m

KIERTOTILAN KAVENNUS 1.50m

KIERTOSAAREKE 23.00m

KIERTOTILAN KAVENNUS 1.50m

AJOKAISTA 6.00m

AJOKAISTA 6.00m

REUNA-ALUE 1.00m

AJOKAISTA 4.00m

VÄLIALUE 0.50m

PIENNAR 0.25m

REUNA-ALUE 1.80m

REUNA-ALUE 1.00m

AJOKAISTA 4.00m

VÄLIALUE 1.00m

AJOKAISTA 4.00m

YHD. JK+PP 4.00m

PIENNAR 0.25m

REUNA-ALUE 4.00m


























