

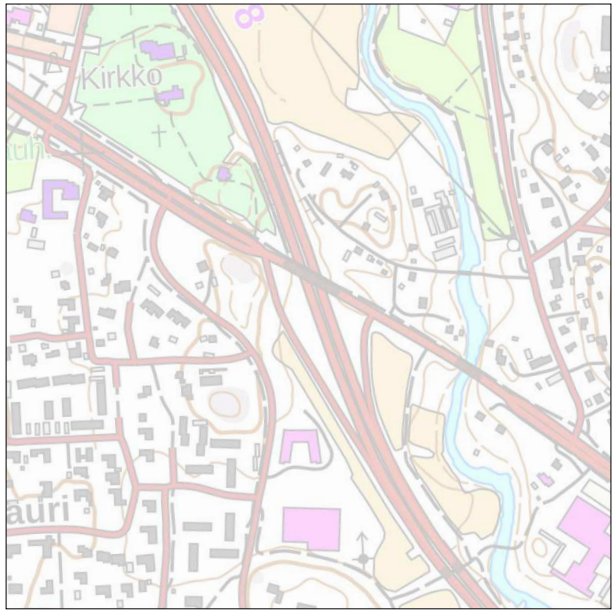


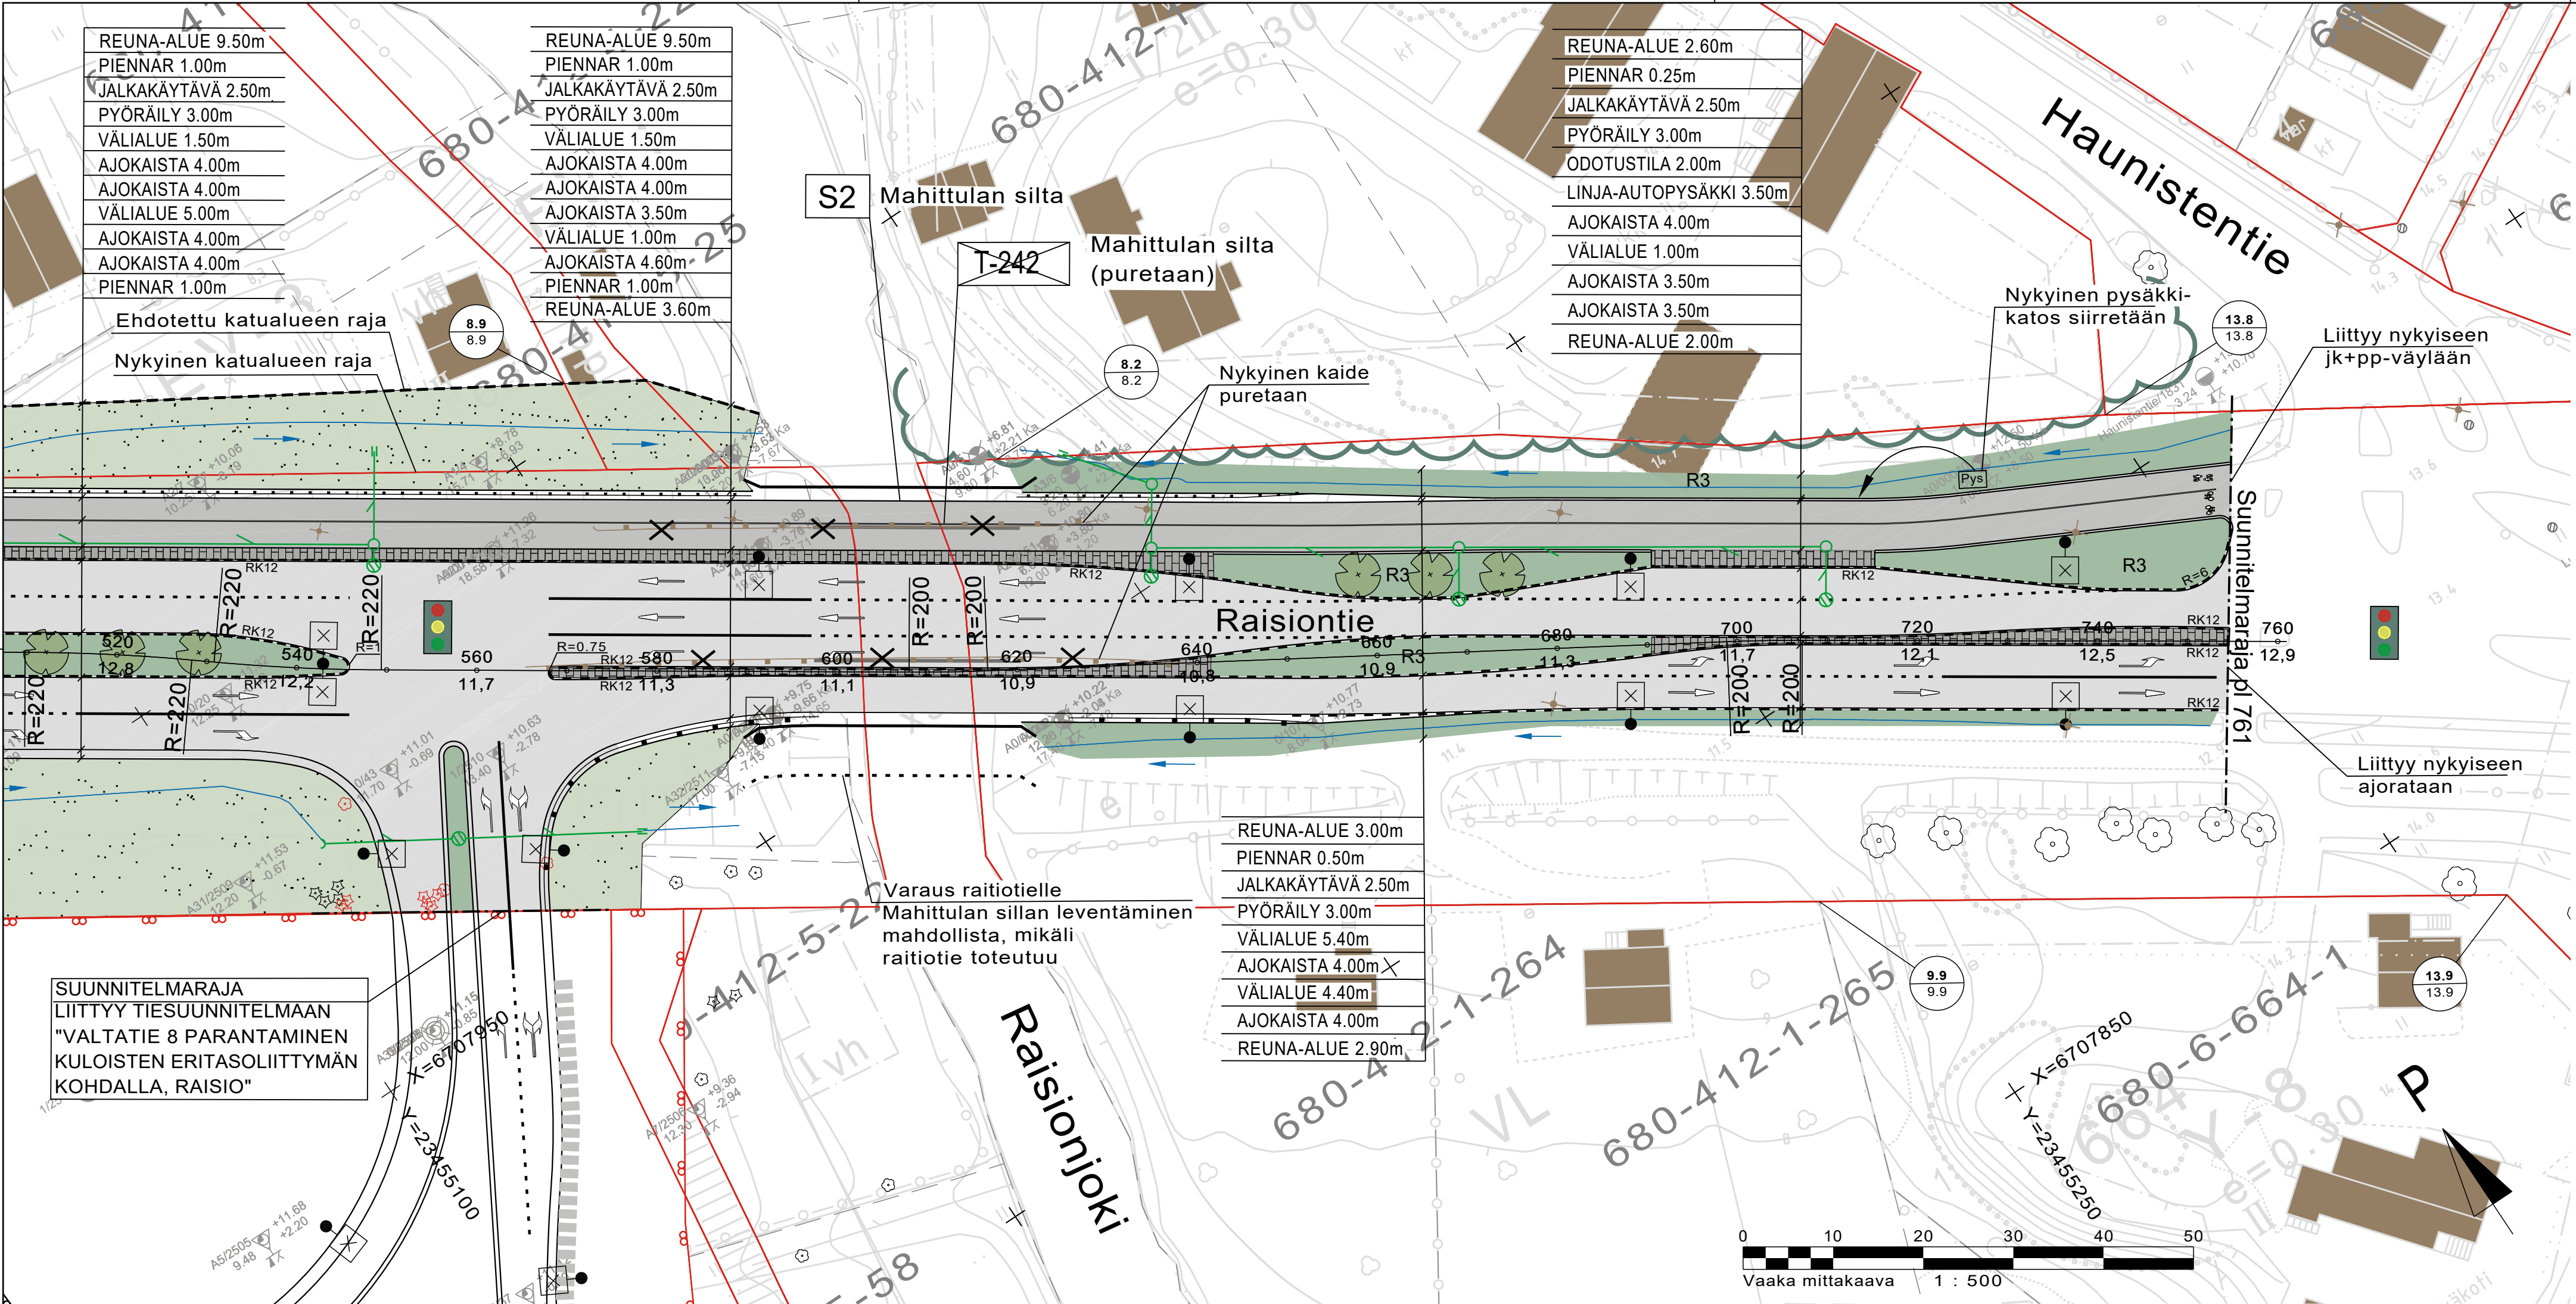

1:10 000

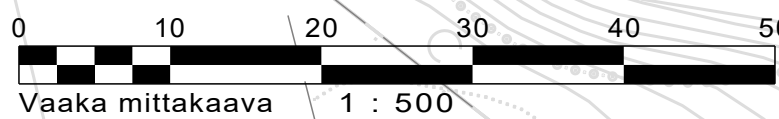

### MERKINNÄT

|  |                                                          |
|--|----------------------------------------------------------|
|  | Poistettava yksittäispuu                                 |
|  | Nykyinen puusto / kasvillisuus, sijainti viitteellinen   |
|  | Nykyinen puusto / kasvillisuus, sijainti mitattu         |
|  | Asfaltti, ajorata, musta                                 |
|  | Asfaltti, jalankulku- ja pyöräilyväylät, musta           |
|  | Betonikiveys, harmaa                                     |
|  | Graniittinen reunakivi, korkeus 12 cm, harmaa            |
|  | Istutettava lehtipuu                                     |
|  | Nurmi R3                                                 |
|  | Maisemanurmi                                             |
|  | Niitty                                                   |
|  | Nykyinen hulevesikaivo, ritaläkansi                      |
|  | Suunniteltu hulevesiviemäri, ritaläkaivo, tarkastuskaivo |

|  |                                                |
|--|------------------------------------------------|
|  | Avo-oja/painanne, veden virtaussuunta          |
|  | Nykyinen tiekaide/kevyen liikenteen suojakaide |
|  | Tiekaide                                       |
|  | Kevyen liikenteen suojakaide                   |
|  | Katualueen raja                                |
|  | Ehdotettu katualueen raja                      |
|  | Ehdotettu liikennealueen raja                  |
|  | Poistettava rakenne                            |
|  | Nykyinen valaisin                              |
|  | Uusi valaisin                                  |
|  | Nyk. pysäkkikatos                              |
|  | Liikennevalo-ohjattu liittymä                  |
|  | Kadun keskilinjän likimääräinen korkeusasema   |

Tonttipisteen suunniteltu ja nykyinen korkeus  
Tehty pohjatutkimus

|                                |  |                                                                     |  |                                   |  |                                           |  |
|--------------------------------|--|---------------------------------------------------------------------|--|-----------------------------------|--|-------------------------------------------|--|
| Koordinaattijärjestelmä        |  | ETRS-GK23                                                           |  | Korkeusjärjestelmä                |  | N2000                                     |  |
| Kaup.osa/Kylä                  |  | Kortteli/Tila                                                       |  | Tontti/Rn:o                       |  | Viranomaisen arkistointimerkintöjä varten |  |
| Kuloinen                       |  |                                                                     |  |                                   |  |                                           |  |
| Rakennustoimenpide             |  |                                                                     |  | Piirustuslaji                     |  | Katusuunnitelma                           |  |
| Rakennuskohteen nimi ja osoite |  | Valtatie 8 parantaminen Kuloisten eritasoliittymän kohdalla, Raisio |  | Piirustuksen sisältö              |  | Mittakaava                                |  |
|                                |  |                                                                     |  | Asemapiirustus K1 PLV 510-761 K3J |  | 1:500                                     |  |
|                                |  | Päiväys                                                             |  | 07.06.2024                        |  | Piir. n:o                                 |  |
|                                |  | Suunnittelijan allekirjoitus                                        |  |                                   |  | Ark n:o                                   |  |
|                                |  | Piirt.                                                              |  | Tark.                             |  | Hyv.                                      |  |
|                                |  | Suunnitelman nimi ja sisältö                                        |  | Suunnitelmakartta_KS.dwg          |  | TIEDOSTO                                  |  |
|                                |  | Suunnittelija                                                       |  | TYÖ N:o                           |  | PIIR. N:o                                 |  |
|                                |  | TARK. N:o                                                           |  | TKA                               |  | 23703562                                  |  |
| Sweco Finland Oy               |  | 07.06.2024                                                          |  | TKA                               |  | K VI 404                                  |  |