


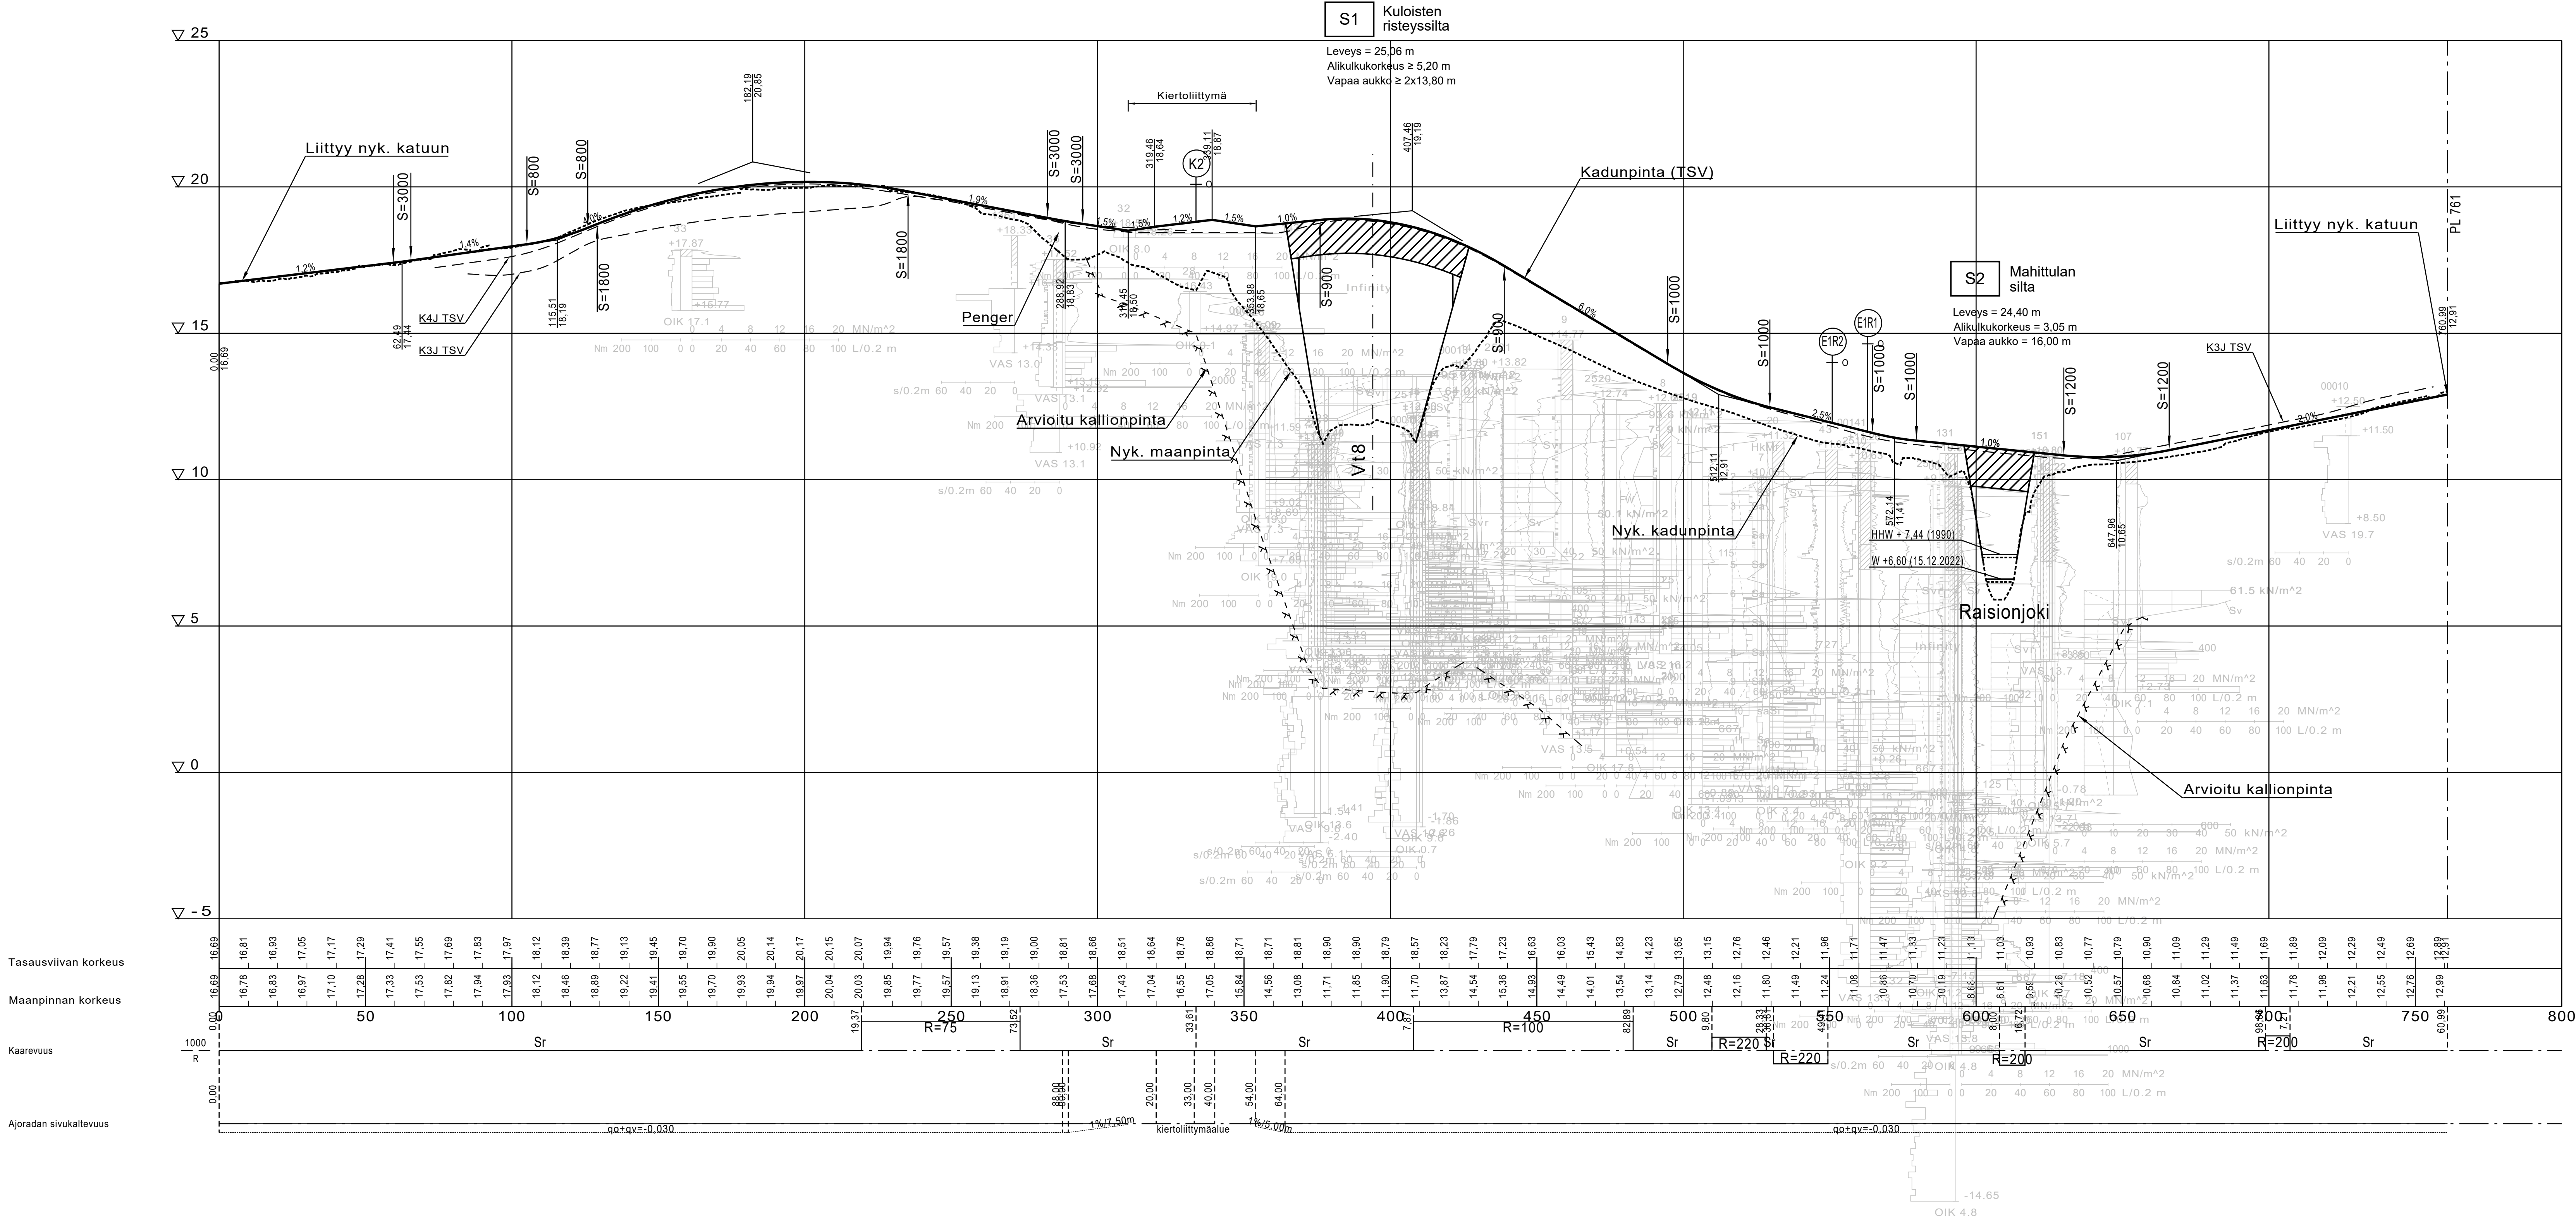

Koordinaatijärjestelmä		ETRS-GK23		Korkeusjärjestelmä		N2000	
Korttelit/Tila		Korttelit/Tila		Tontti/Rn:o		Viranomaisen arkkitehtimerkintä varten	
Kuloinen		Kuloinen		Kuloinen		Kuloinen	
Rakennustoimenpide		Rakennustoimenpide		Rakennustoimenpide		Rakennustoimenpide	
Rakennuskohteen nimi ja osoite		Rakennuskohteen nimi ja osoite		Rakennuskohteen nimi ja osoite		Rakennuskohteen nimi ja osoite	
Valtatie 8 parantaminen Kuloisten eritasoliittymän kohdalla, Raisio		Valtatie 8 parantaminen Kuloisten eritasoliittymän kohdalla, Raisio		Valtatie 8 parantaminen Kuloisten eritasoliittymän kohdalla, Raisio		Valtatie 8 parantaminen Kuloisten eritasoliittymän kohdalla, Raisio	
Päiväys		Päiväys		Päiväys		Päiväys	
07.06.2024		07.06.2024		07.06.2024		07.06.2024	
Suunnittelijan allekirjoitus		Suunnittelijan allekirjoitus		Suunnittelijan allekirjoitus		Suunnittelijan allekirjoitus	
Piir.		Piir.		Piir.		Piir.	
Tark.		Tark.		Tark.		Tark.	
Hyv.		Hyv.		Hyv.		Hyv.	
SWECO		SWECO		SWECO		SWECO	
Sustainable engineering and design		Sustainable engineering and design		Sustainable engineering and design		Sustainable engineering and design	
SWECO Finland Oy		SWECO Finland Oy		SWECO Finland Oy		SWECO Finland Oy	
07.06.2024		07.06.2024		07.06.2024		07.06.2024	
TKA		TKA		TKA		TKA	
23703562		23703562		23703562		23703562	
K VI 406		K VI 406		K VI 406		K VI 406	