
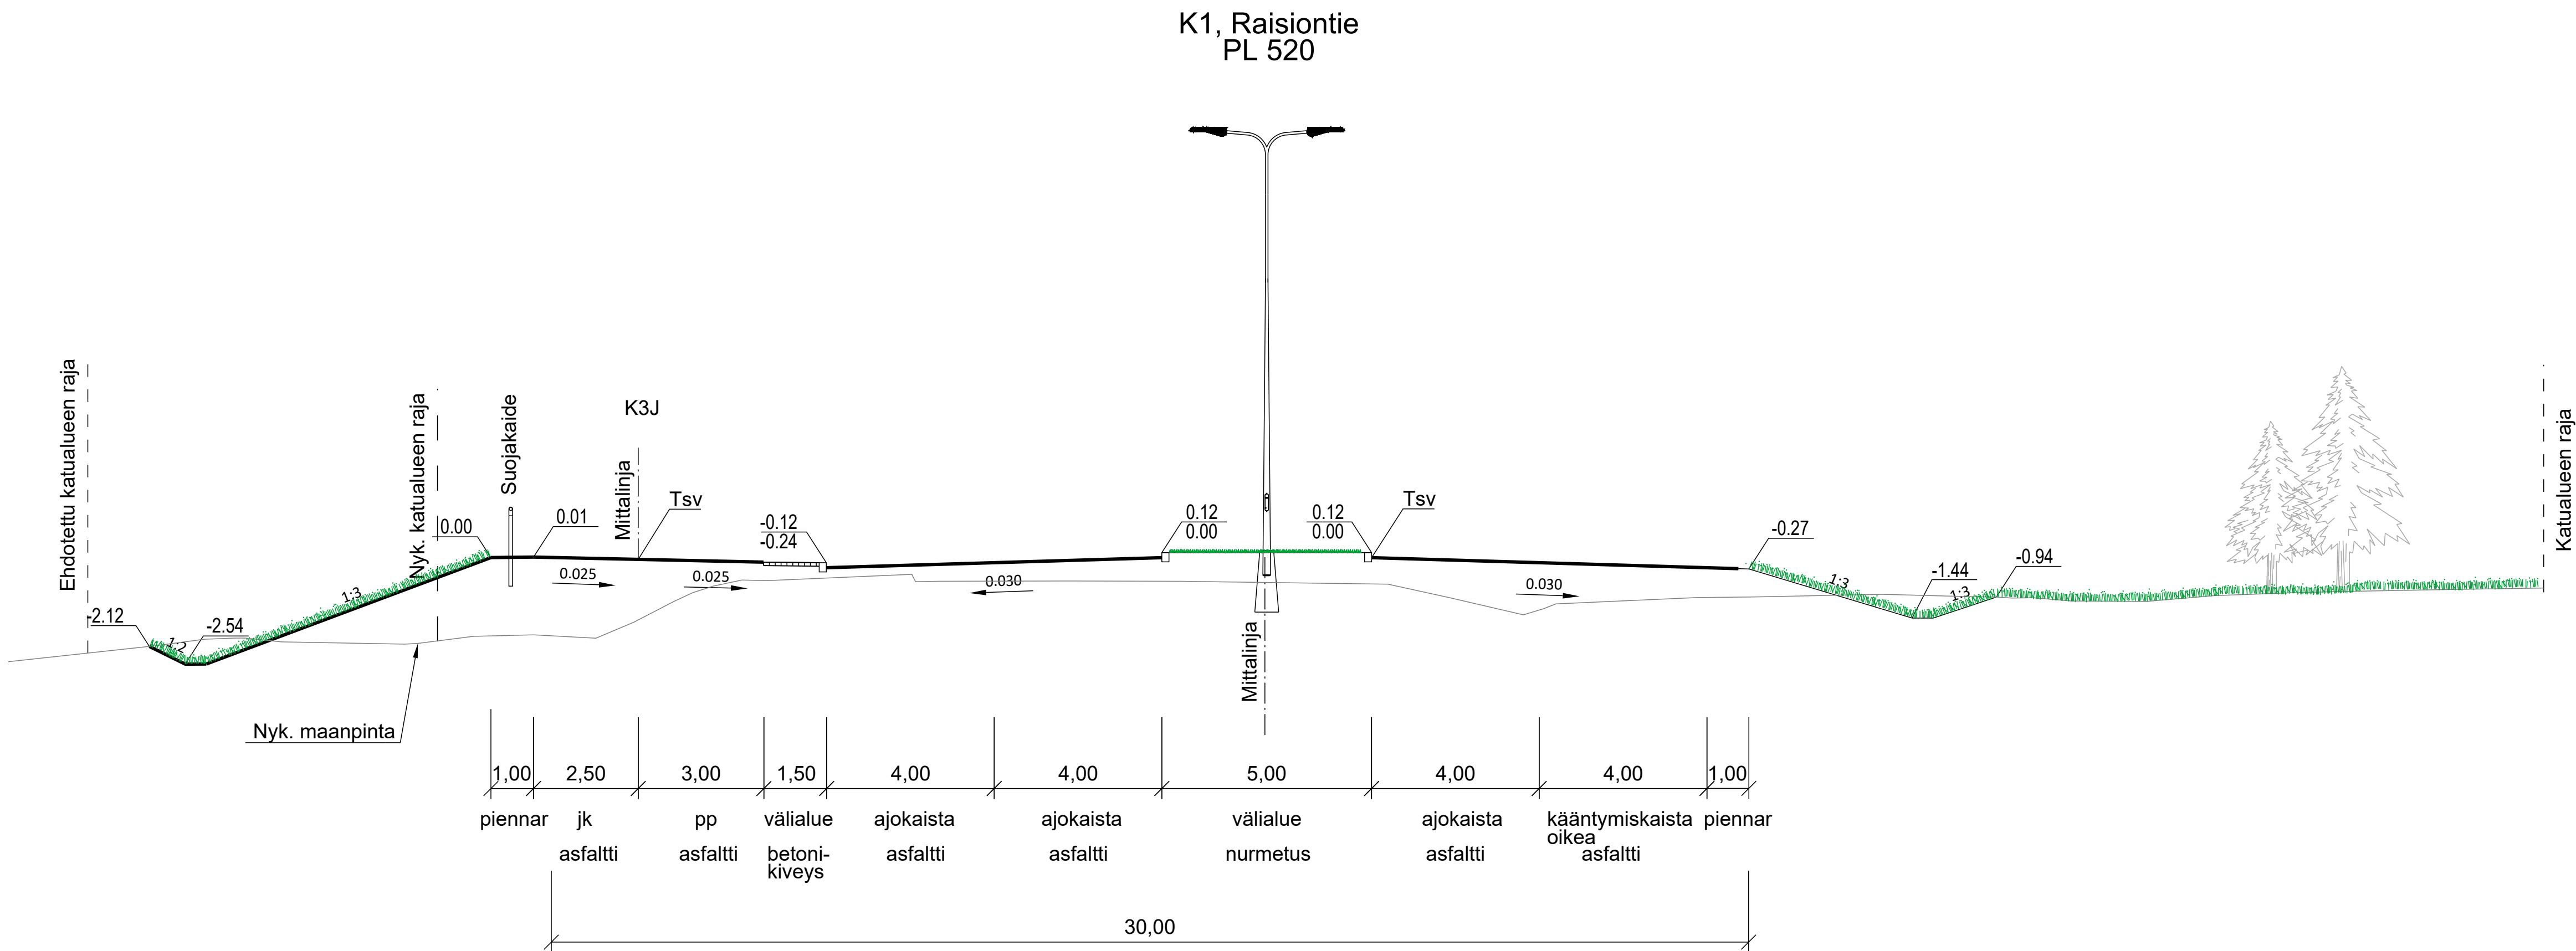


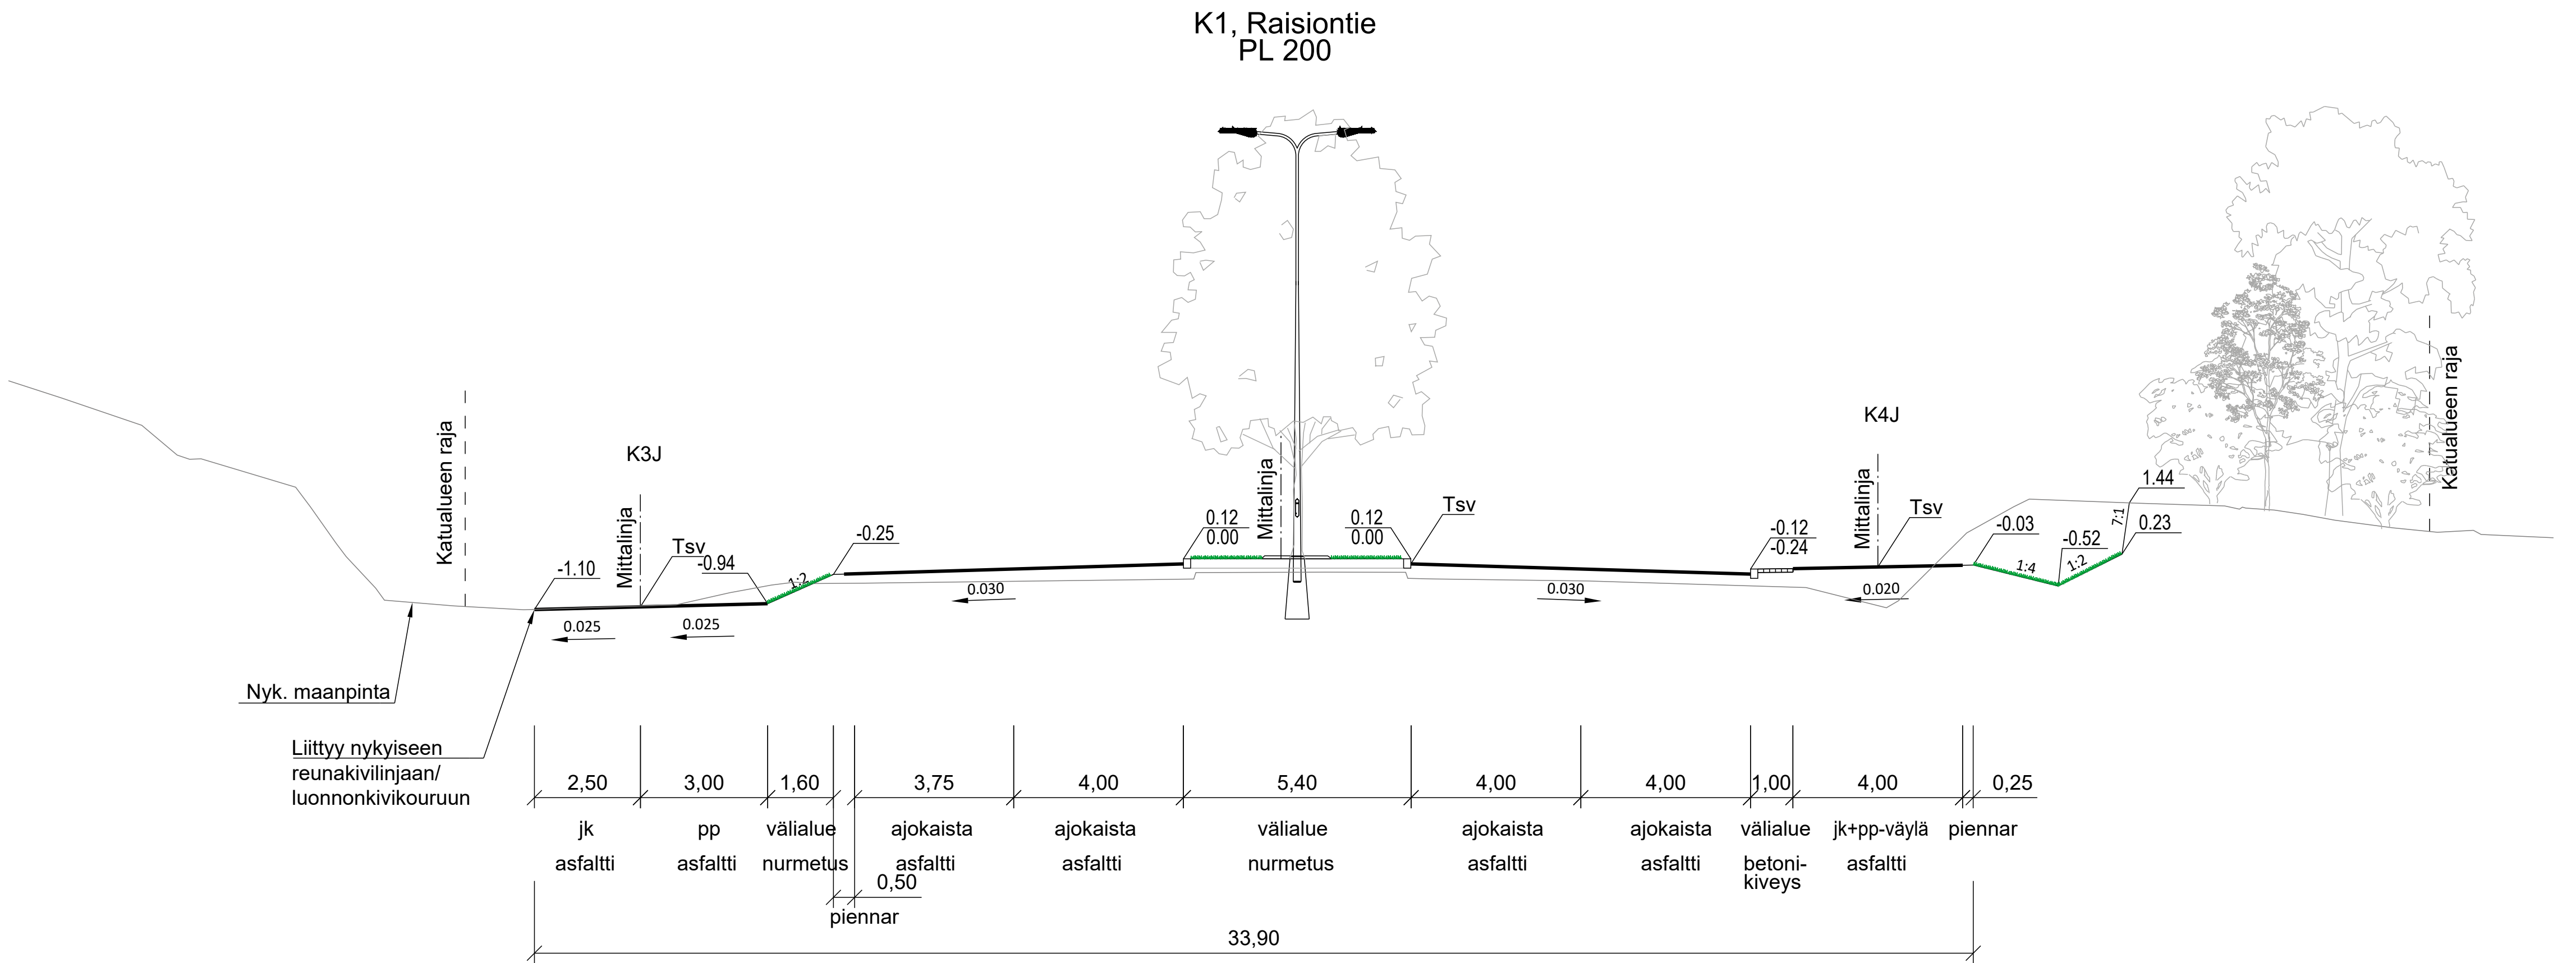

Koordinaattijärjestelmä		ETRS-GK23		Korkeusjärjestelmä		N2000	
Kaup.osa/Kylä		Korttel/Tila		Tontti/Rn:o		Viranomaisen arkistointimerkintä varten	
Kuloinen							
Rakennustoimenpide				Piiustulaji		Katusuunnitelma	
Rakennuskohteen nimi ja osoite				Piiustuksen sisäilma		Mittakaava	
Valtatie 8 parantaminen Kuloisten eritaso-liittymän kohdalla, Raisio				Tyypipoikkileikkaukset		1:100	
				K1 (Raisiontie), PL 200 ja 520			
		Päiväys		07.06.2024		Piir. n:o	
		Suunnittelijan allekirjoitus				Ark n:o	
		Piir.		Tark.		Hyv.	
 Sustainable engineering and design		SUUNNITTELAJA		TIEDOSTO		Piiustelekkaukset.dwg	
		PIIRIT		SUUNNITTELAJA		TYÖNÖ	
		TARKITUS		PÄIVÄYS		MUUTOS	
Sweco Finland Oy		07.06.2024		TKA		23703562	
						K VI 407	