
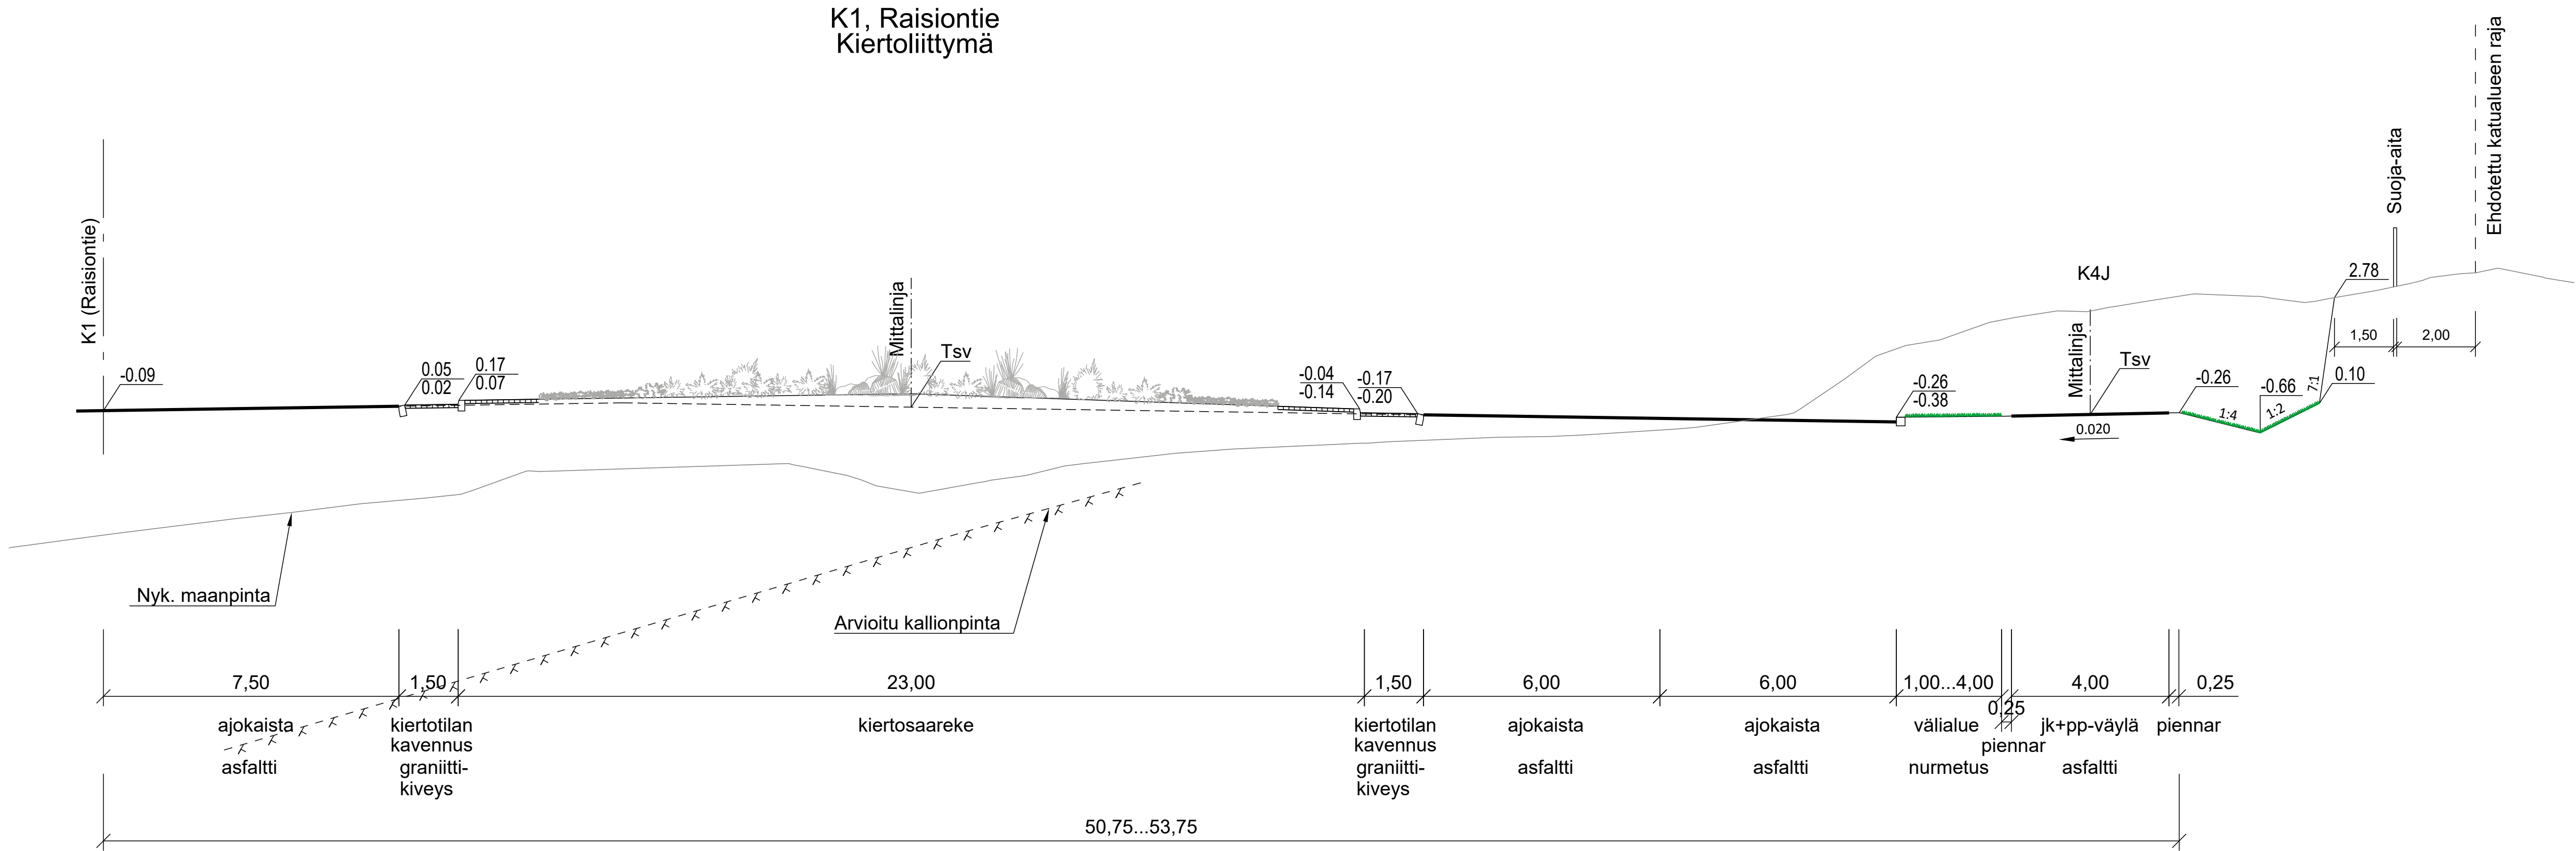


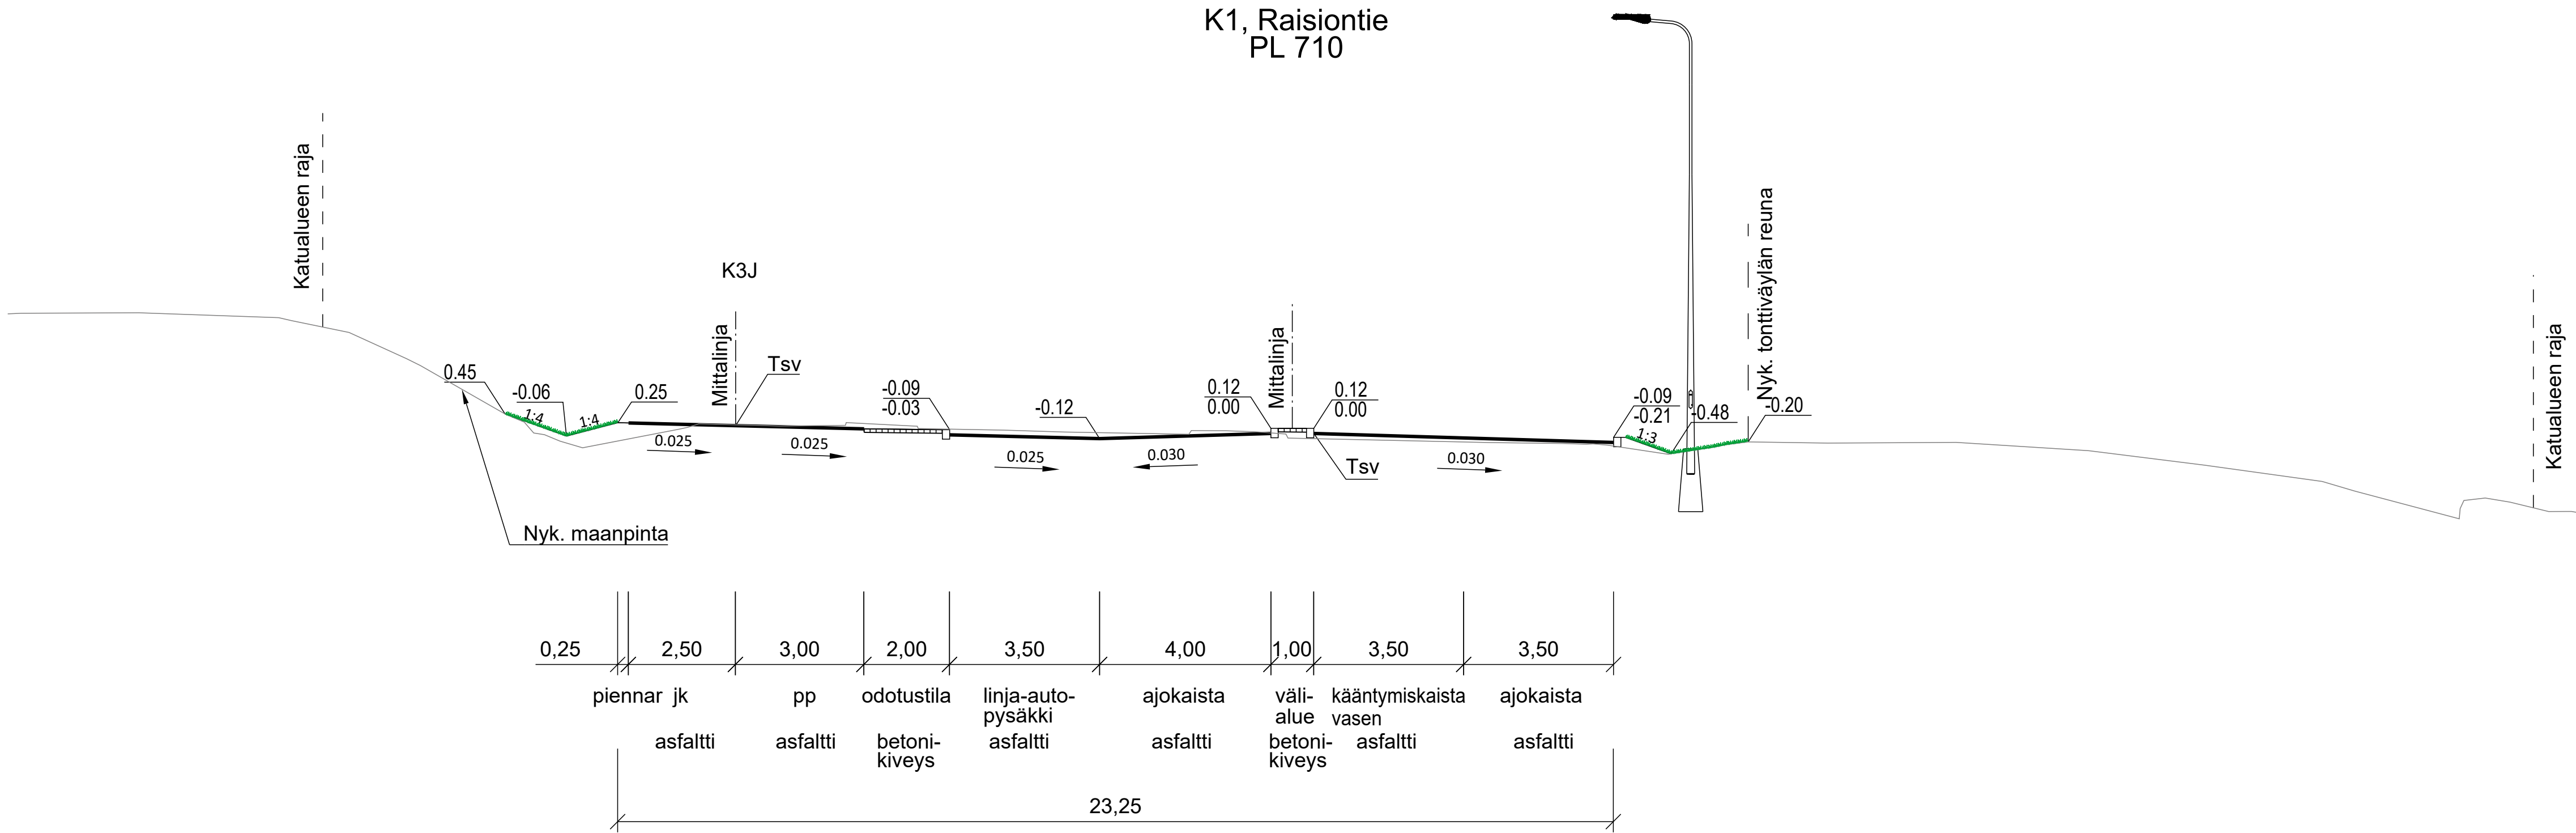

Koordinaattijärjestelmä		ETRS-GK23		Kortteusjärjestelmä		N2000	
Kaup.osa/Kylä		Kortti/Tila		Tontti/Rn:o		Viranomaisen arkiostointimerkintöjä varten	
Kuloinen							
Rakennustoimenpide						Katusuunnitelma	
Rakennuskohteen nimi ja osoite						Mittakaava	
Valtatie 8 parantaminen Kuloisten eritaso-liittymän kohdalla, Raisio						Tyypipoikkileikkaukset 1:100	
						K1 (Raisiontie), PL 710 ja Kiertoliittymä	
		Päiväys		07.06.2024		Plir. n:o	
		Suunnittelijan allekirjoitus				Ark. n:o	
		Piir.		Tark.		Hyv.	
		SUUNN. Iteä		TIEDOSTO		Pituusleikkaukset.dwg	
		PIIRIT		SUUNN. ALA		TYÖ N. O	
		TARK. Tiedon				PWR N. O	
Sweco Finland Oy		07.06.2024		TKA		23703562	
						K VI 408	
						MUUTOS	