


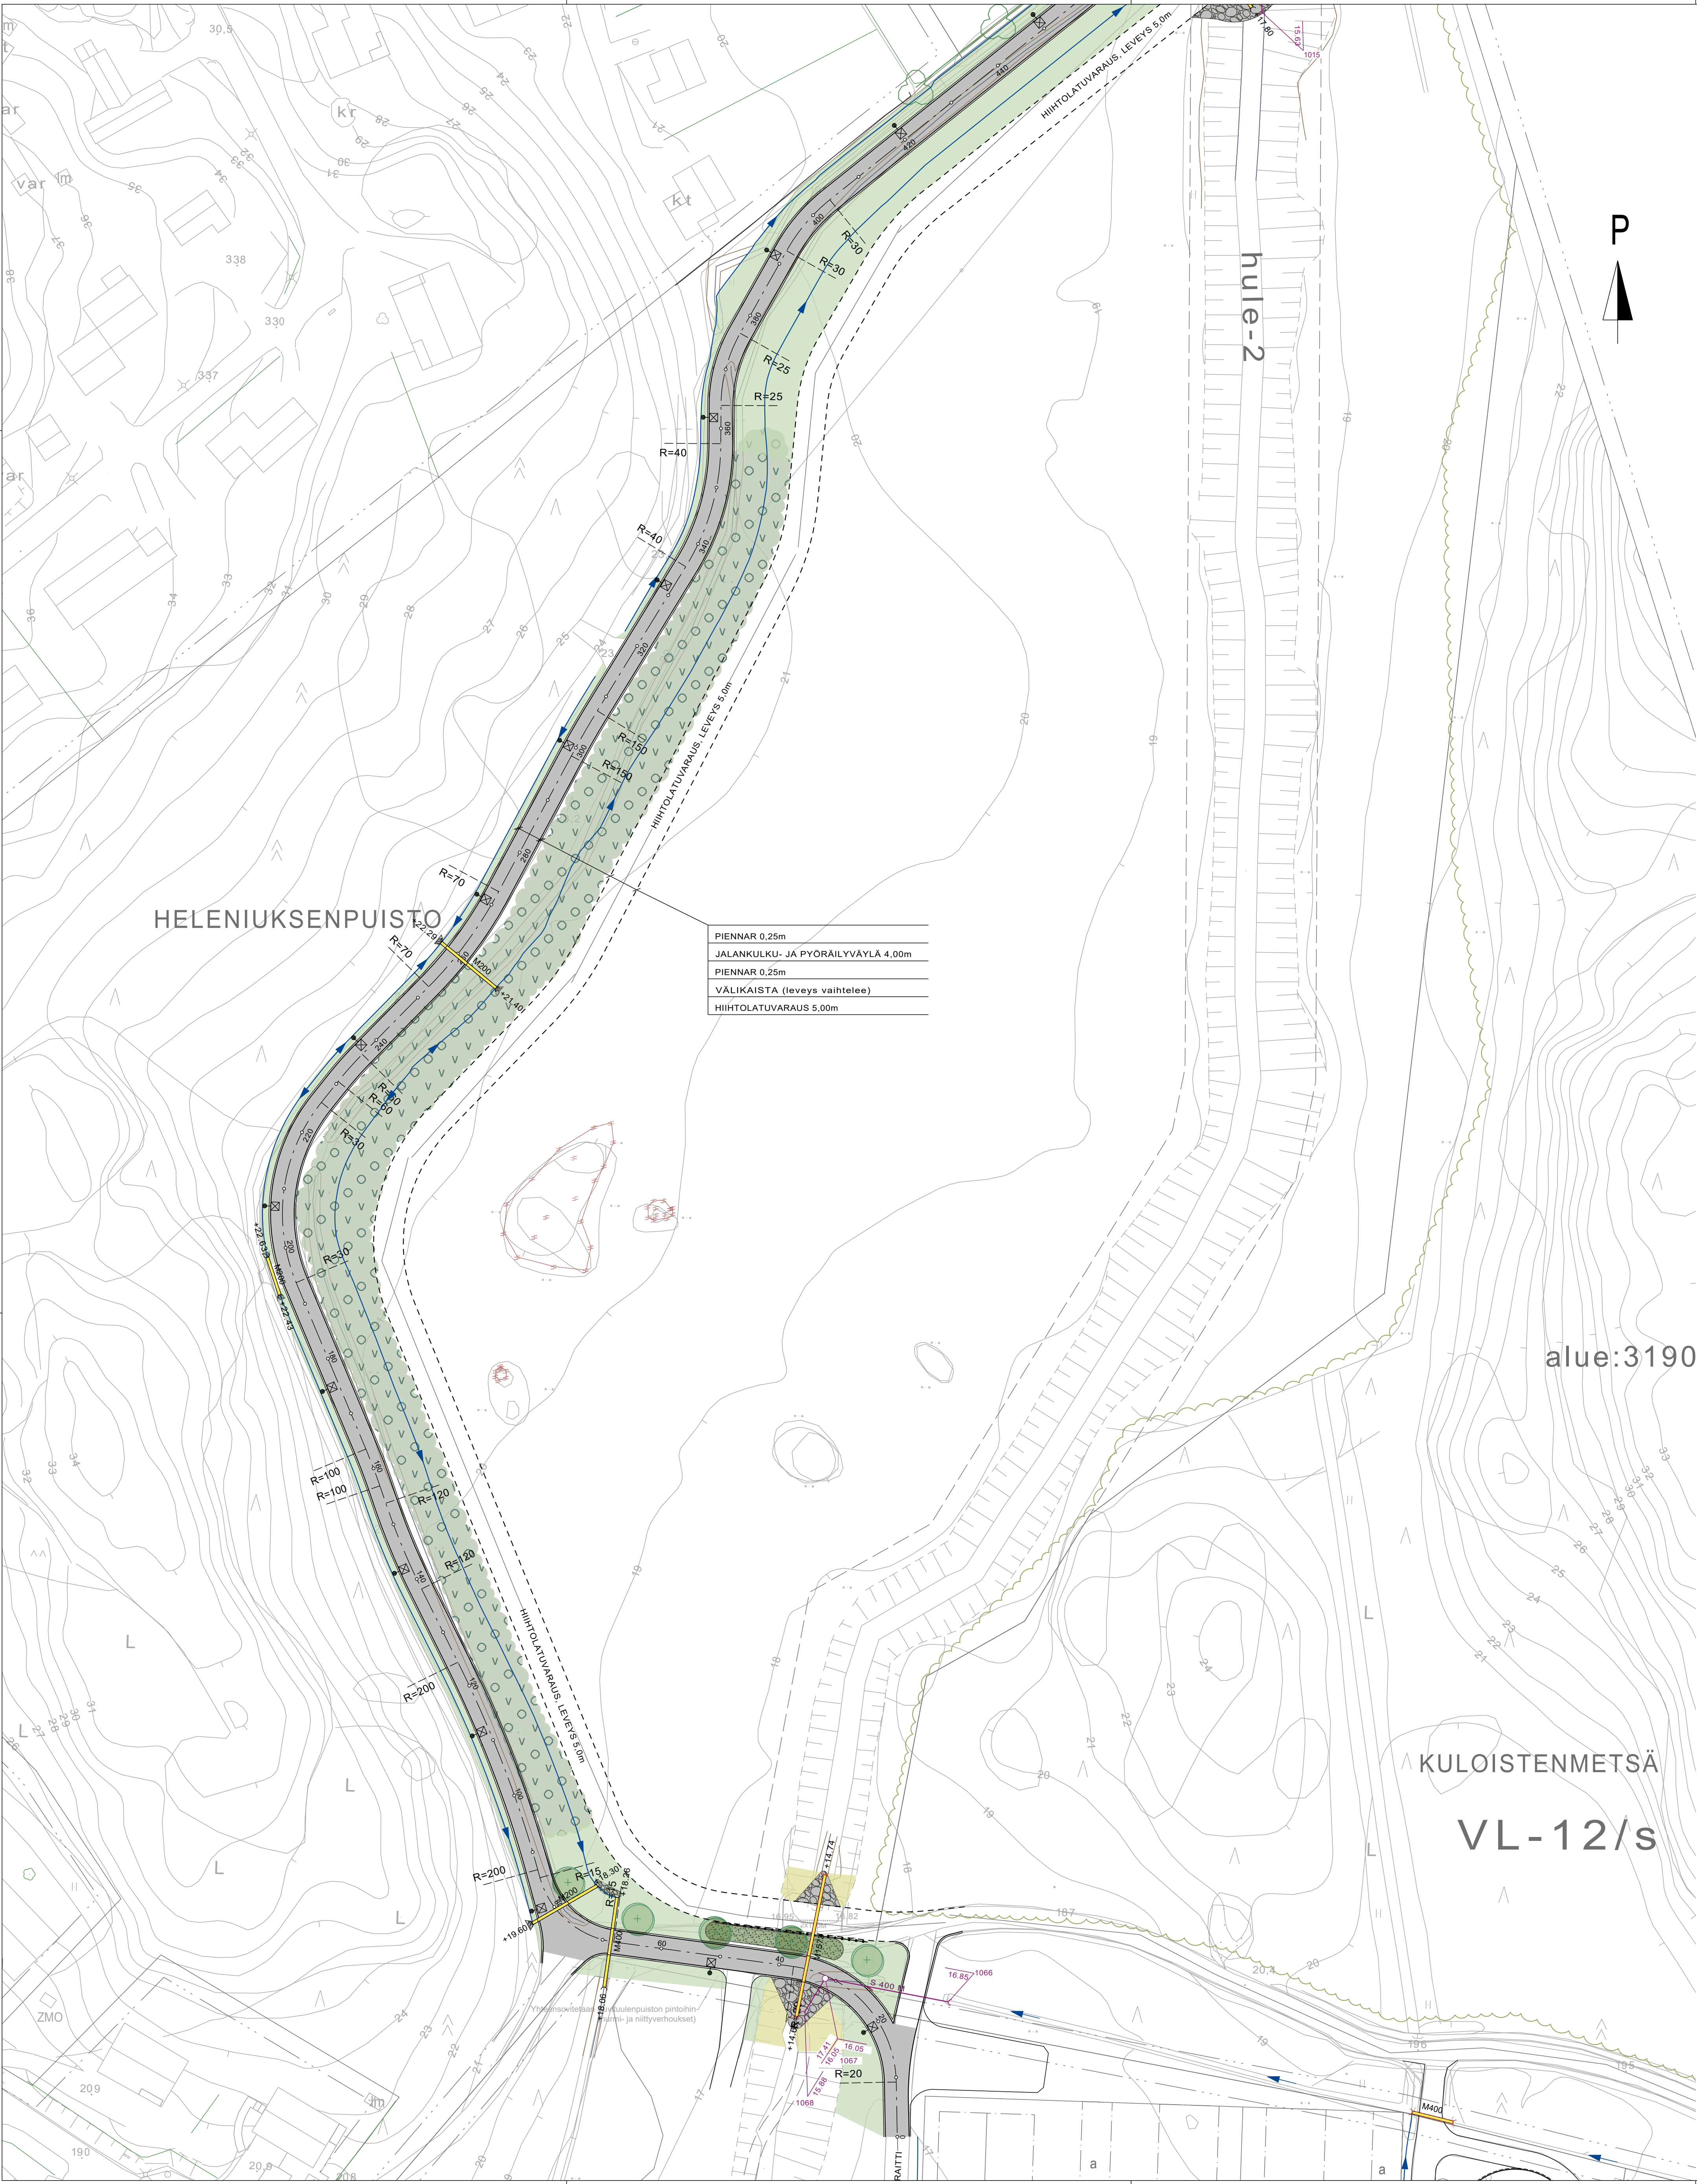

HELENIUKSENPUISTO

PIENNAR 0,25m
JALANKULKU- JA PYÖRÄILYVÄYLÄ 4,00m
PIENNAR 0,25m
VÄLIKAISTA (leveys vaihtelee)
HIITOLATUVARAUS 5,00m

alue:3190

KULOISTENMETSÄ
VL-12/s

- MERKINTÖJEN SELITYKSET:
- NYKYINEN PUUSTON RAJA, SIJAINTI VIITEELLINEN
 - SUUNNITELTU JALANKULKU- JA PYÖRÄILYVÄYLÄ, ASFALTTI
 - HIITOLATUVARAUS, KIVITUHKA
 - RAKENNETTU TAI RAKENTEILLA OLEVA KATU / JALANKULKU- JA PYÖRÄILYVÄYLÄ
 - MOLSKOTTIVERHOUS
 - NURMI
 - NIITTY
 - METSITYS
 - ISTUTETTAVA PUU
 - ISTUTETTAVA PENSASRYHMÄ
 - KASVILLISUUDEN SUOJA-AITA
 - SUUNNITELTU PAINANNE JA VIRTAAUSSUUNTA
 - MITATTU NYKYINEN OJA
 - NYKYINEN HULEVESIVIEMÄRI
 - SUUNNITELTU HULEVESIVIEMÄRI
 - NYKYINEN RUMPU
 - SUUNNITELTU RUMPU
 - UUSI LED-VALAISIN
 - MITATTU AVOKALLIO

Koordinaattijärjestelmä	ETRS-GK23	Korttelijärjestelmä	N2000
Kaup.osa/Kylä	Kortteli/Tila	Tontti/R:n:o	Viranomaisen arkistointimerkintä varten
Rakennusomajärjestelmä	Kuloinen	Piirustustyyli	Katupiirustus
Rakennuskohteen nimi ja osoite	Uudisrakentaminen	Piirustuksen sisältö	Mittakaava
Kuloistenmetsän jalankulku- ja pyöräilyväylä	Asemapiirustus plv 0-440	1:500	
Päiväys	16.6.2025	Piir. n:o	K VI 414
Suunnittelijan allekirjoitus		Ark. n:o	
Piir.	Tark.	Hyv.	
SWECO	SUUNNITTELIJA M. Katajamäki PIIRI TARK. M. Söderholm 16.6.2025	TIEDOSTO	SUUNNITTELIJA TKA TYÖ N:o 25020231 PIIRI N:o K VI 414 MUUTOS